


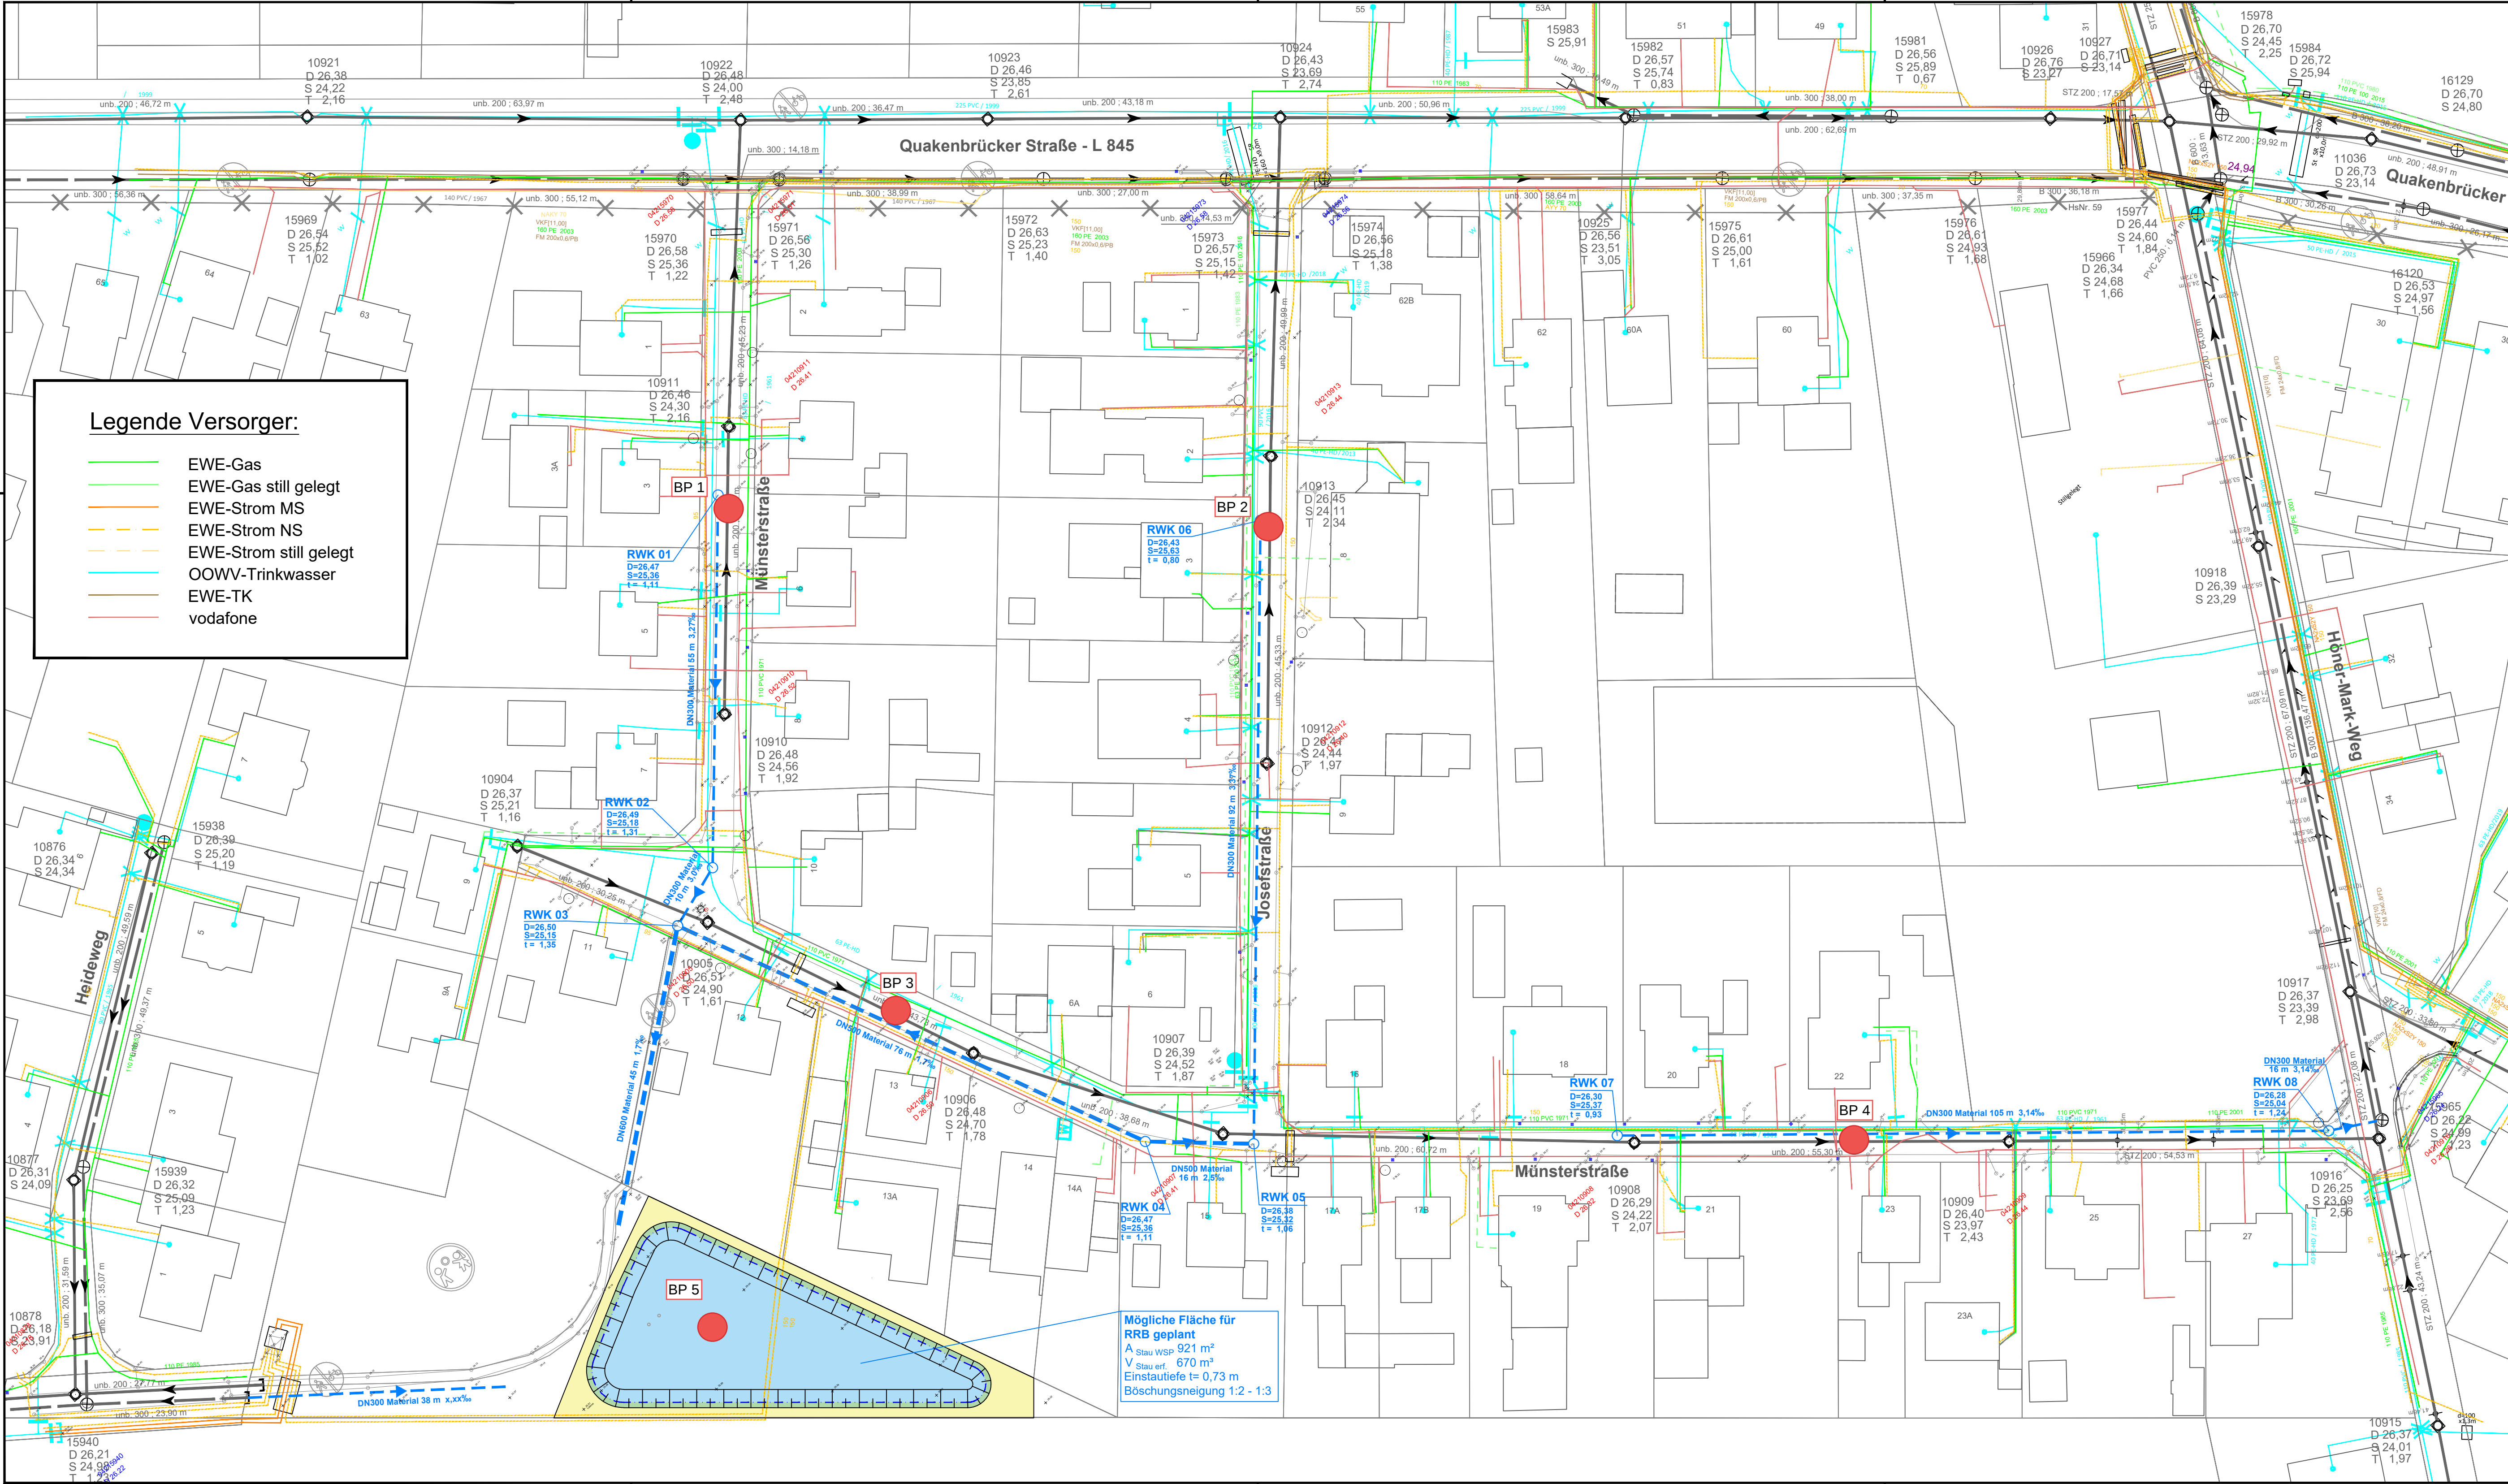

Legende Versorger:

- EWE-Gas
- EWE-Gas still gelegt
- EWE-Strom MS
- EWE-Strom NS
- EWE-Strom still gelegt
- OOWV-Trinkwasser
- EWE-TK
- vodafone

Legende:

35547 Schachtnummer Bestand (OOWV)
D=43,48 Oberkante Deckel 43,48 m ü. NHN
S=40,91 Schachtsohle 40,91 m ü. NHN
t=2,57 Schachttiefe 2,57 m
S1=41,61 Rohrsohle 41,61 m ü. NHN

Regenwasserkanal vorhanden mit Hausanschlussleitung und -schacht
Regenwasseranschlussleitung mit Straßenablauf vorhanden
Schmutzwasserkanal vorhanden mit Hausanschlussleitung und -schacht

Regenwasserkanal geplant mit Hausanschlussleitung und -schacht



- Hinweise:**
- Vor Baubeginn muss der AN die Lagepläne der Versorger anfordern!
 - Alle Höhenangaben in m ü. NHN

Index :	Art der Änderung :	Gezeichnet :	Datum :	Geprüft :
---------	--------------------	--------------	---------	-----------

Quelle: Auszug aus den Geobasisdaten der Niedersächsischen Vermessungs- und Katasterverwaltung

OOWV Oldenburgisch-Ostfriesischer Wasserverband
Hauptverwaltung
Georgstr. 4 Telefon (04401) 916-0
26919 Brake Telefax (04401) 5398

AP-LW-AWS
Große Str. 7
49451 Holdorf
Telefon (04401) 916-3602
Mobil 0173 2099135

Projekt-ID 6646
Auftrags-Nr. MWK
Auftrags-Nr. SWK
Auftrags-Nr. RWK 217089
Unterlagen-Nr.
Stab-Nr.
Maßstab 1:500
Stand 23.06.2023

**Stadt Dinklage - Ausbau Münsterstraße
Neubau eines RRBs und RWK**

**Lageplan Entwässerung
-Vorplanung-**

Beauftragt Knoll
Gezeichnet Hofmann
Genehmigt Köhler