


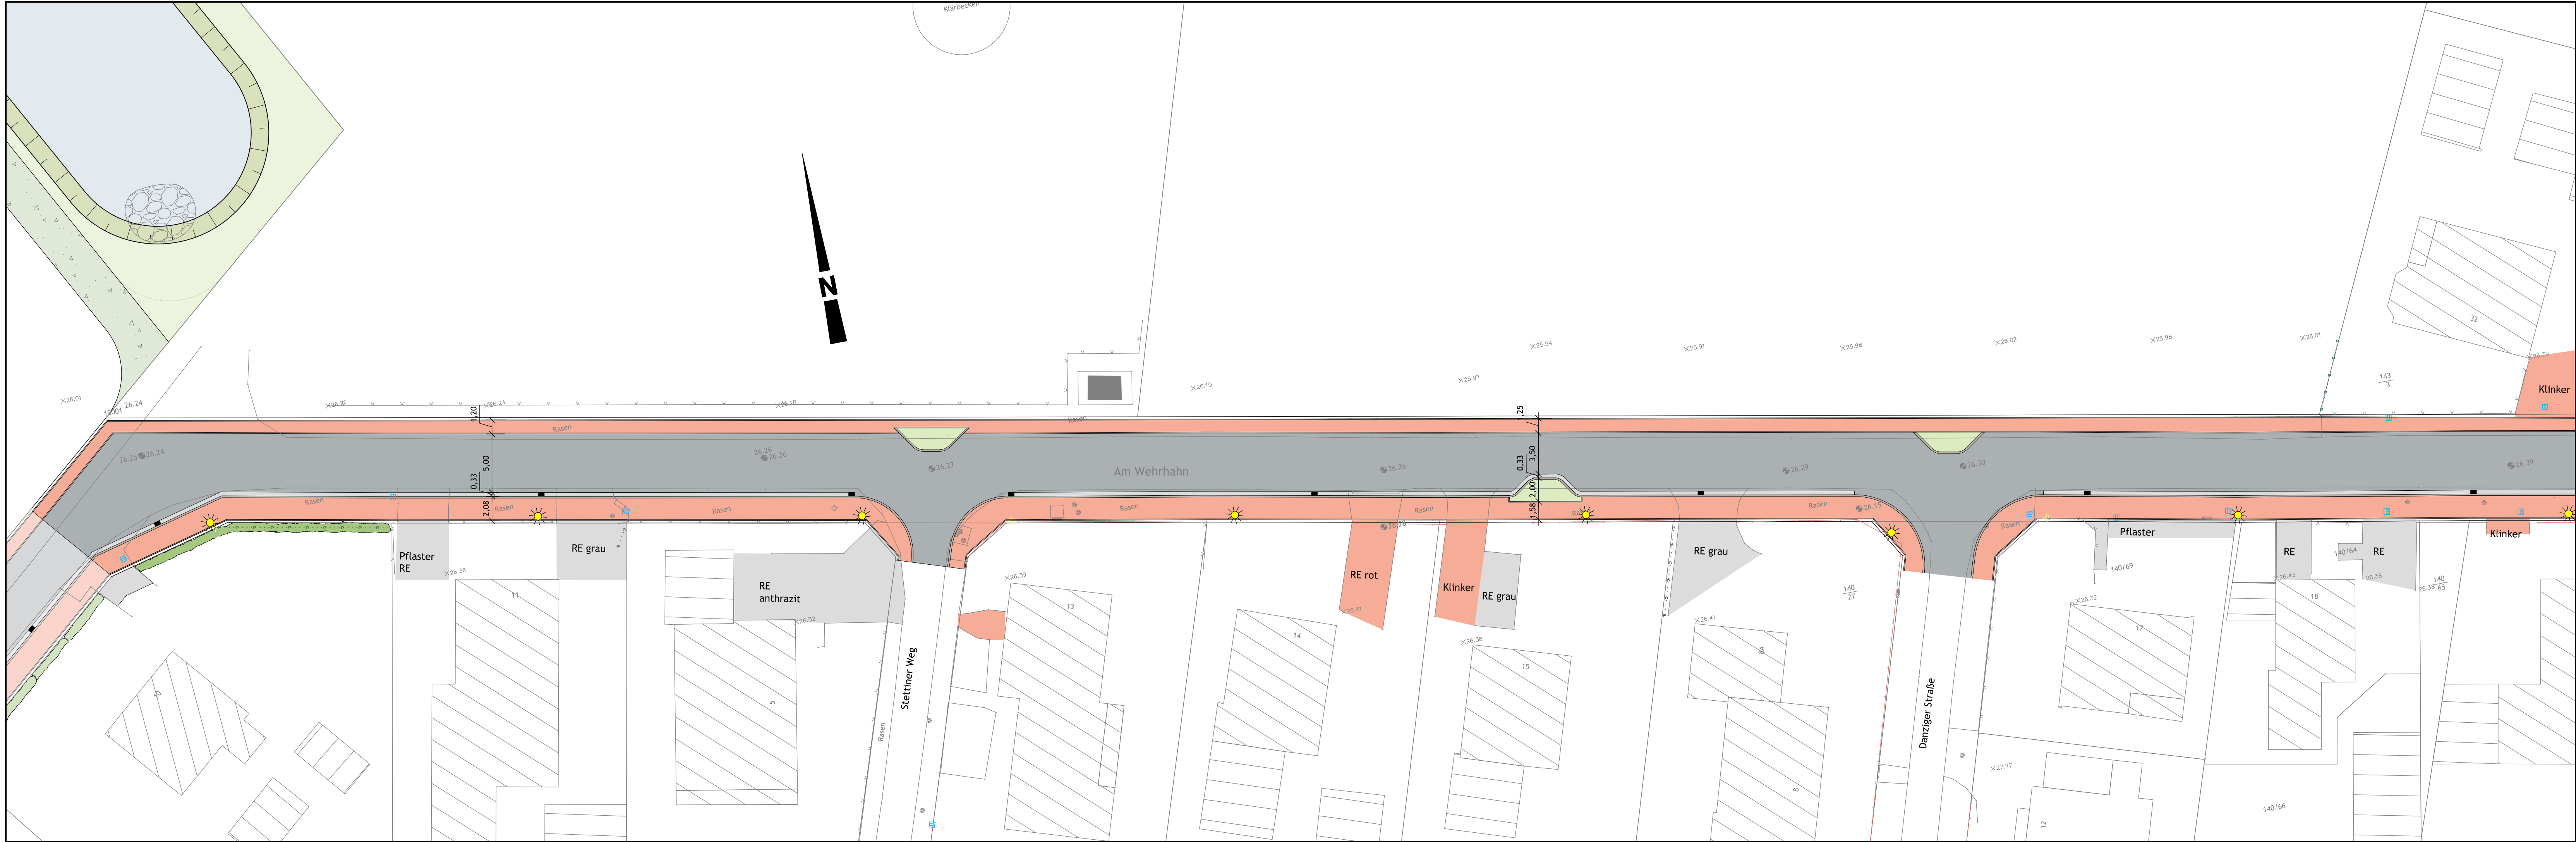

PLANZEICHEN

X26.09

●26,11

Bestandshöhen in m ü. NN
geplante Höhen

Bestand

143
4

Flurstücksgrenze
vermarkter Grenzpunkt
Flurstücksnummer

Planung

Asphaltfläche
Betonverbundsteinpflaster
Grünfläche

Straßeneinlauf
Straßenbeleuchtung

NORDLOHNE & BECHLY
Tiefbau–u.Grünplanungs GmbH
Christoph–Bernhard–Str.10 49393 Lohne
Tel: 04442/9280–0 Fax 04442/928080

Projekt-Nr.
1828

Blatt-Nr.
3.0

Datum

Zeichen

bearbeitet
gezeichnet
geprüft

Mai 2018
Mai 2018
Mai 2018

No
Bo

Blattgröße: B (1,19m) x H (0,30m) = 0,36m²

Maßstab:
1 : 250

geändert:

Bauherr:
Stadt Dinklage
Am Markt 1
49413 Dinklage

Baufert:
LAGEPLAN

Aufgestellt:
Lohne, den 11.06.2018

Antragsteller: