


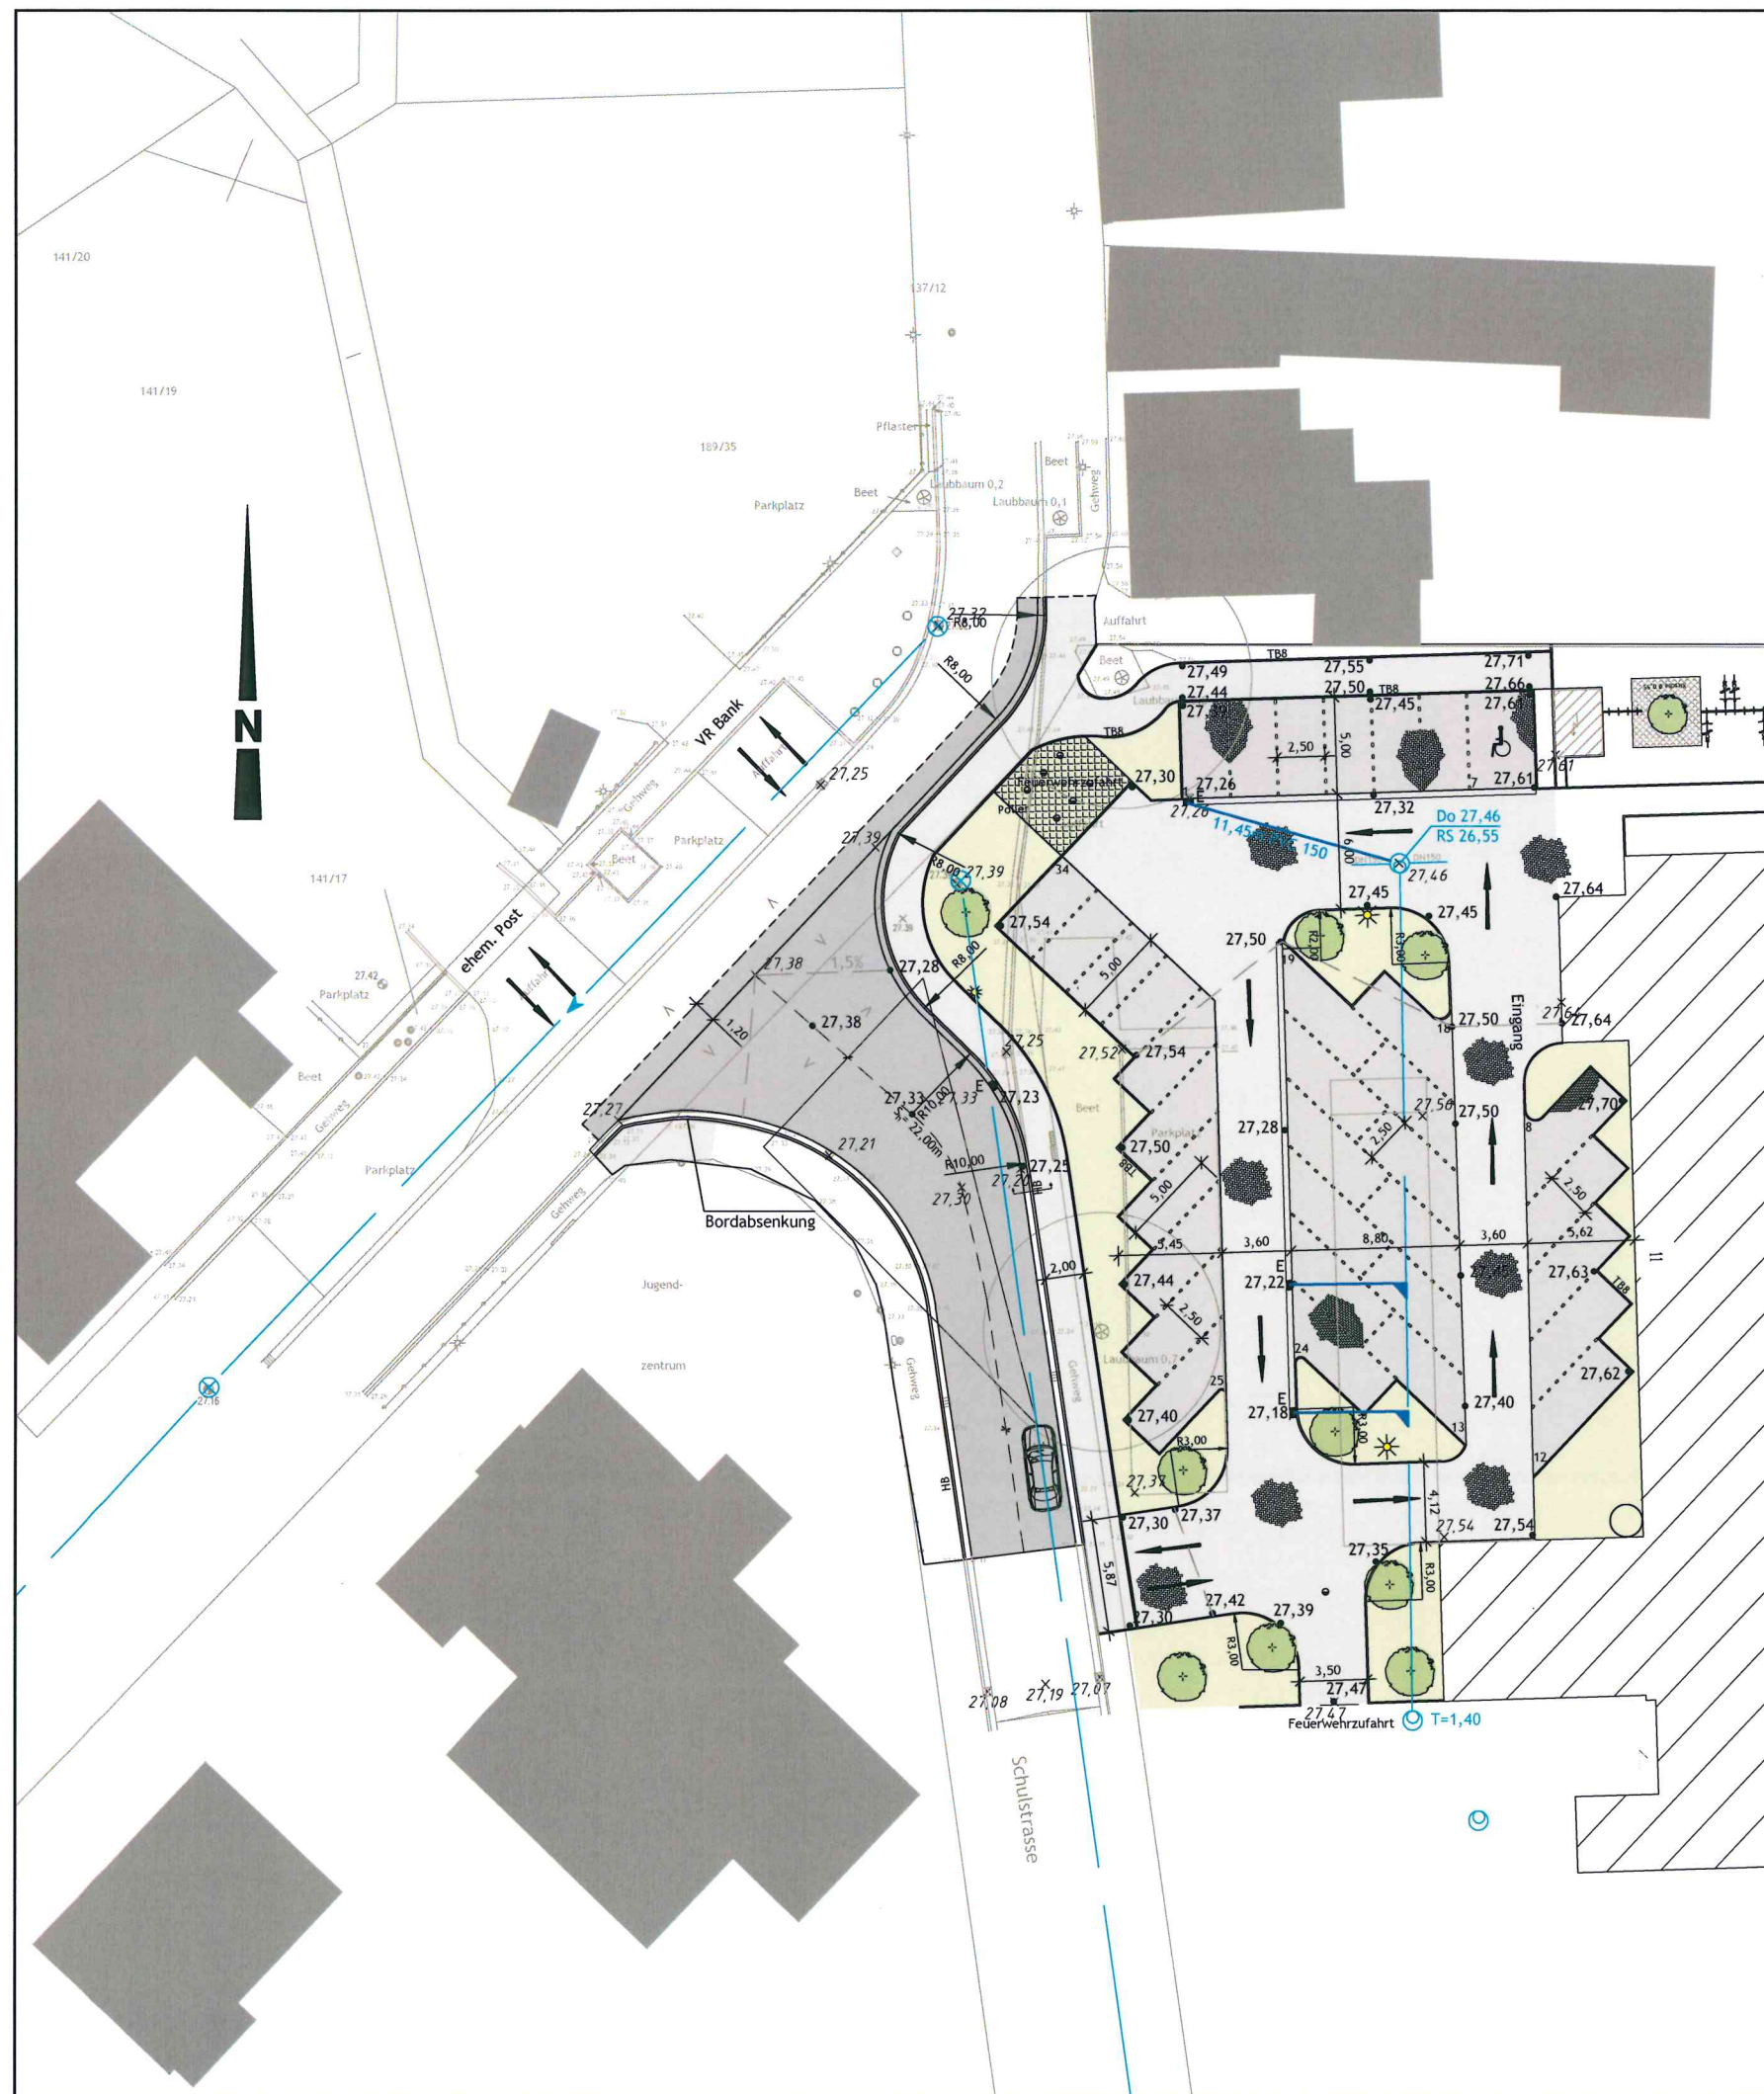

| PLANZEICHEN |                          |
|-------------|--------------------------|
| × 27,33     | Bestandshöhen in m ü. NN |
| ● 27,33     | Geplante Höhen           |

#### Bestand

|        |                       |
|--------|-----------------------|
|        | Flurstücksgrenze      |
|        | vermarkter Grenzpunkt |
| 189/35 | Flurstücksnummer      |
|        | Baum                  |
|        | Regenwasserkanal      |

#### Planung

|  |                          |
|--|--------------------------|
|  | Pflasterfläche Fahrbahn  |
|  | Pflasterfläche Parkplatz |
|  | Grünfläche               |
|  | Asphaltfläche            |
|  | Straßenablauf            |
|  | Baum                     |
|  | Behindertenparkplatz     |
|  | Leuchte                  |
|  | Gefällepeile             |

**NORDLOHNE & BECHLY**  
Tiefbau–u.Grünplanungs GmbH  
Christoph–Bernhard–Str.10 49393 Lohne  
Tel: 04442/9280–0 Fax 04442/928080

|             |         |
|-------------|---------|
| Projekt-Nr. | 1803    |
| Blatt-Nr.   | 3.0     |
| Datum       | Zeichen |

Projekt: **AUSBAU DER KREUZUNG  
SCHULSTRASSE /  
KÖSTERS GANG  
IN 49413 DINKLAGE**

|             |                                |       |
|-------------|--------------------------------|-------|
| bearbeitet  | Febr. 2018                     | No    |
| gezeichnet  | Febr. 2018                     | Bo/He |
| geprüft     |                                |       |
| Blattgröße: | B (0,58m) x H (0,45m) = 0,26m² |       |

Maßstab: **1 : 250**

Bauherr: Stadt Dinklage  
Am Markt 1  
49413 Dinklage

Bauteil: **LAGEPLAN  
VARIANTE 2**

Aufgestellt: Lohne, den 26.11.2018

Antragsteller: