


ANSICHT SÜD-WEST




ANSICHT NORD-WEST



SYSTEMSCHNITT B-B

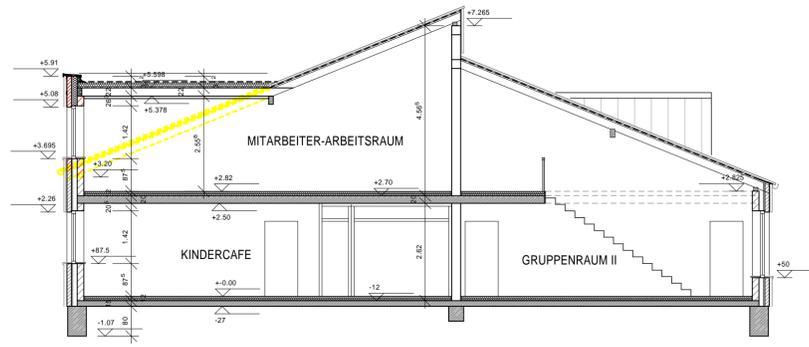


SYSTEMSCHNITT A-A  
SÄMTLICHE MASZE SIND VOR ORT ZU PRÜFEN!

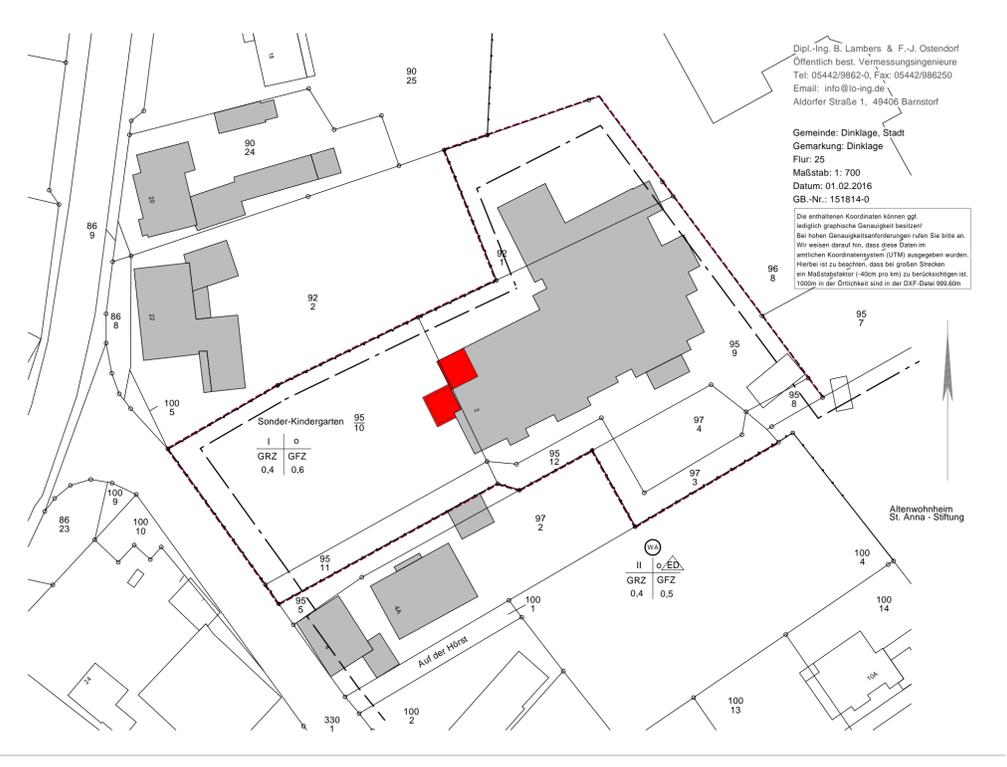


Dipl.-Ing. B. Lambers & F.-J. Ostendorf  
Öffentlich best. Vermessungsingenieure  
Tel: 05442/9862-0, Fax: 05442/986250  
Email: info@b-lambers.de  
Aldorfer Straße 1, 49406 Barnstorf

Gemeinde: Dinklage, Stadt  
Gemarkung: Dinklage  
Flur: 25  
Maßstab: 1:700  
Datum: 01.02.2016  
GB-Nr.: 151814-0


Die enthaltenen Koordinaten können ggf. lediglich graphische Genauigkeit besitzen! Bei hohen Genauigkeitsanforderungen rufen Sie bitte an. Wir weisen darauf hin, dass diese Daten im amtlichen Koordinatensystem (UTM) ausgegeben wurden. Hierbei ist zu beachten, dass bei großen Strecken ein Maßstabsfaktor (40cm pro km) zu berücksichtigen ist. 1000y in der Ordinate sind in der DXP-Daten 999,60mm

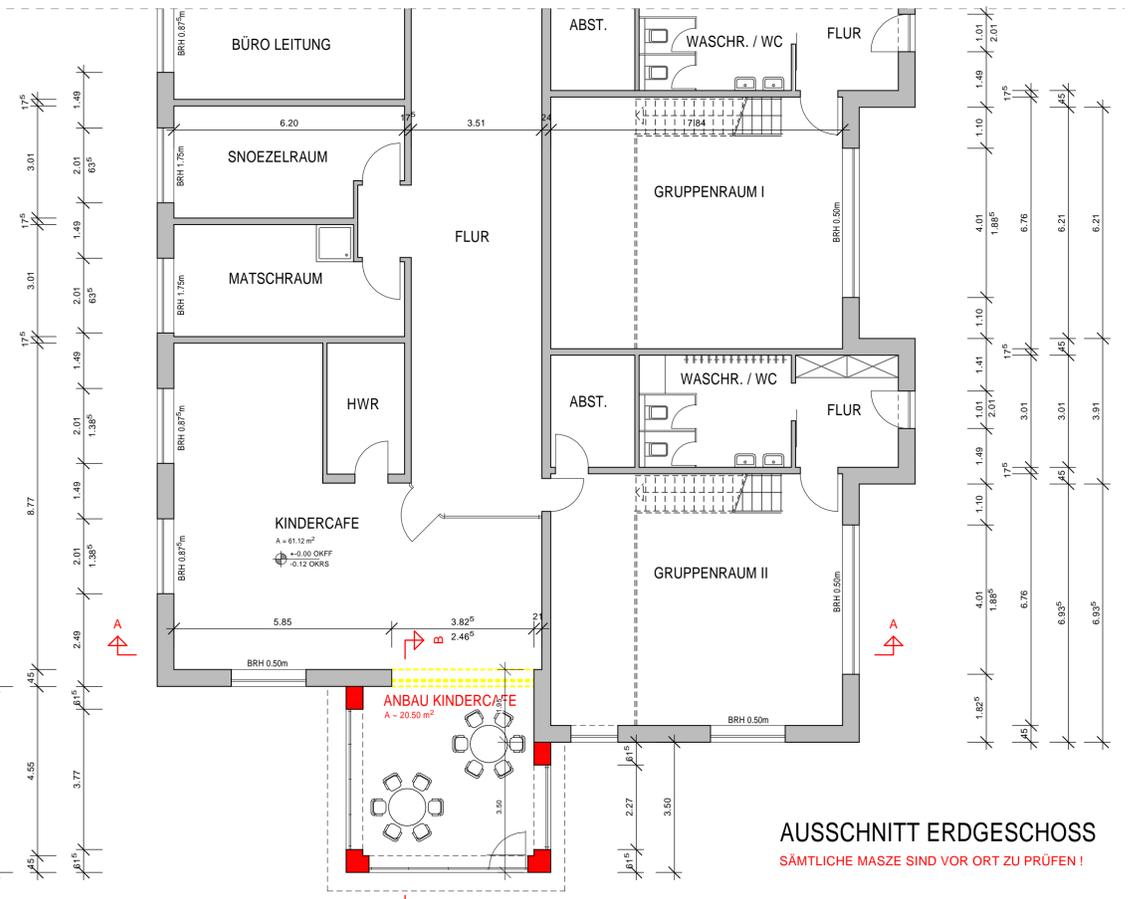

AUSSCHNITT ERDGESCHOSS  
SÄMTLICHE MASZE SIND VOR ORT ZU PRÜFEN!

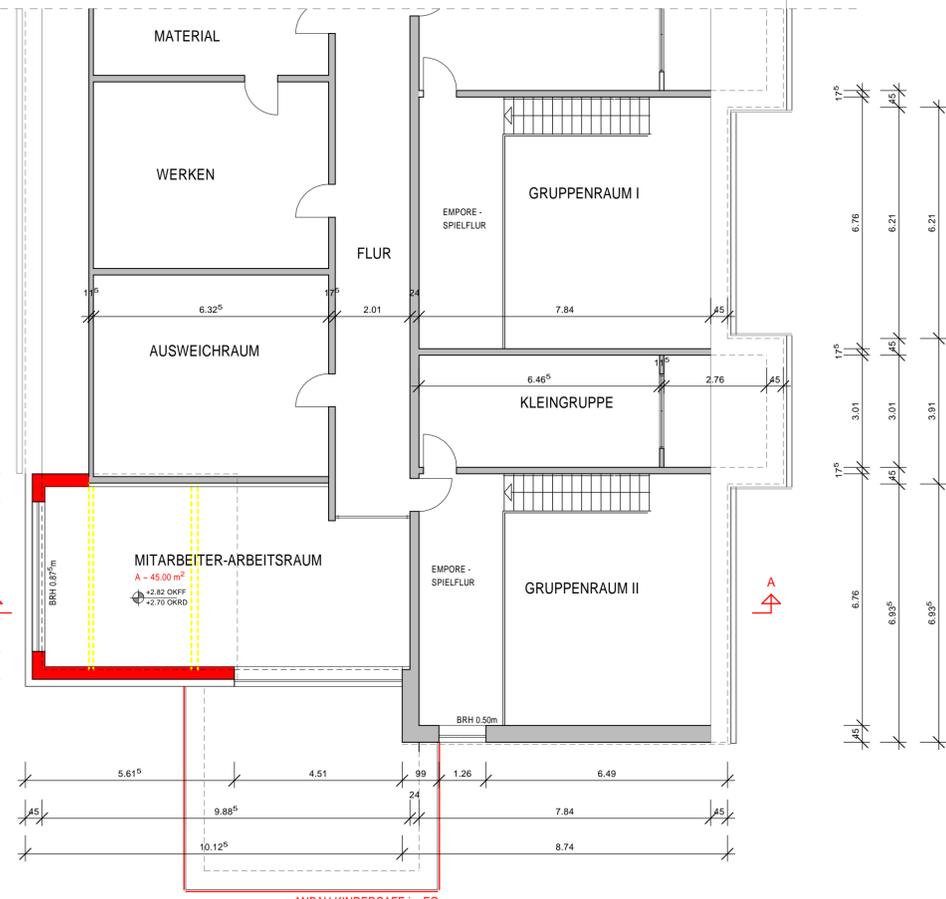

AUSSCHNITT DACHGESCHOSS  
SÄMTLICHE MASZE SIND VOR ORT ZU PRÜFEN!

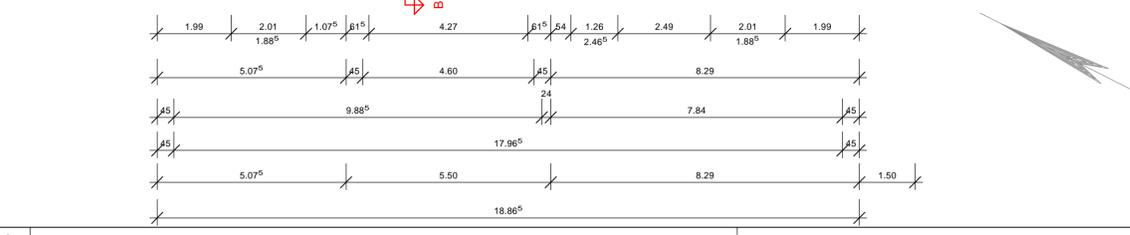

		Planung * Statik * Bauleitung Hochbau * Industriebau gmbh	H&S Bau-Planung GmbH Platz d'Eschwege 1 49413 Dinklage Tel: 04442 / 3300 Fax: 04442 / 1580 h-s-dinklage@esweb.net
Bauvorhaben:	Anbau und Umbau des Kinderhauses St. Anna - Eschweg		19-05
Bauort:	49413 Dinklage, Eschweg 2		hi.
Bereit:	St. Anna Stiftung Dinklage Clemens-Süger-Strasse 12, 49413 Dinklage		04.02.19
TEILAUSSCHNITTE GRUNDRISS EG / OG SCHNITTE / ANSICHTEN LAGEPLANÜBERSICHT			100/700
Blatt Nr. 19-05 - G1.1			Index
Bauebene:	Planenebene		b