


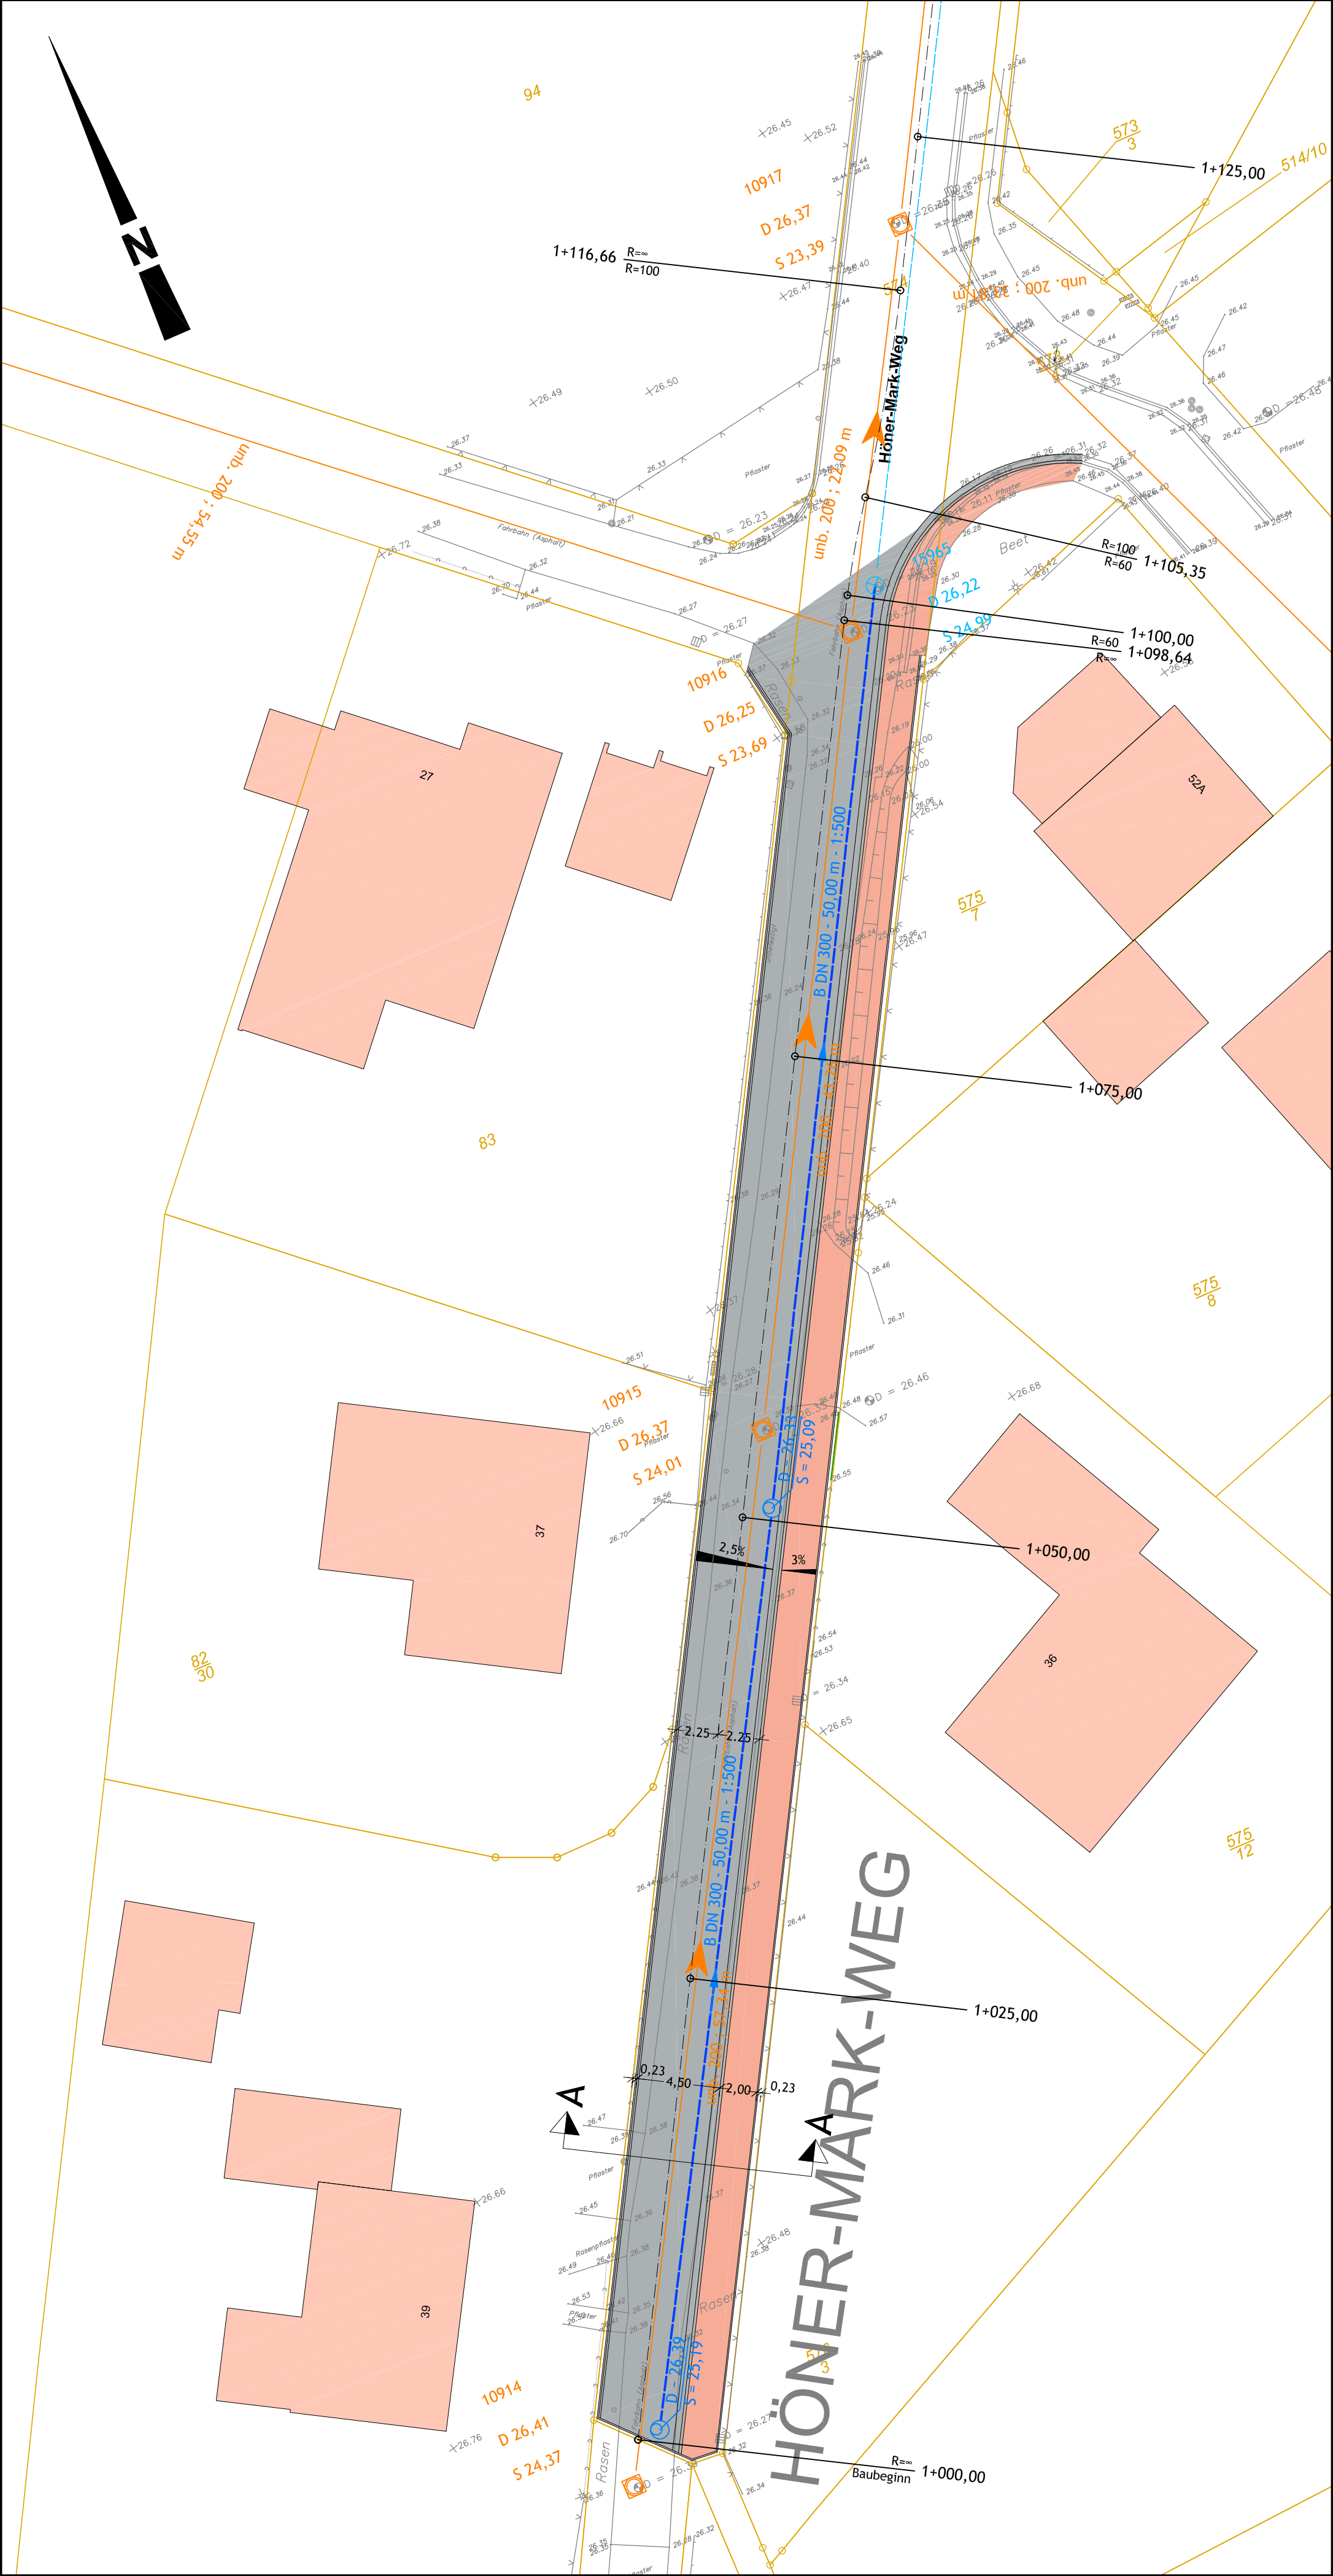

PLANZEICHEN

Bestandshöhen in m ü. NN
geplante Höhen

Bestand

Flurstücksgrenze
vermarkter Grenzpunkt
Flurstücksnummer

Planung

Asphaltfläche

Betonverbundsteppflaster

Grenzfalte

Straßeneinlauf

Straßenbeleuchtung

NORDLOHNE & BECHLY
Tiefbau-u.Grünplanungs GmbH
Christoph-Bernhard-Str.10 49393 Lohne
Tel: 04442/9280-0 Fax 04442/928080

Projekt-Nr.
1950

Blatt-Nr.
3.1

Datum
April 2020

Zeichen
Ro

gezeichnet
Ro

geprüft
Ro

Blattgröße
B (0,765m) x H (0,297m) = 0,23m²

Maßstab
1 : 250

geändert:

Bauherr:
Stadt Dinklage
Romburgstr. 10 / Lange Str.23
49413 Dinklage

Baufeld:
LAGEPLAN
-STRASSENBAU-

Aufgestellt:
Lohne, den

Antragsteller: