



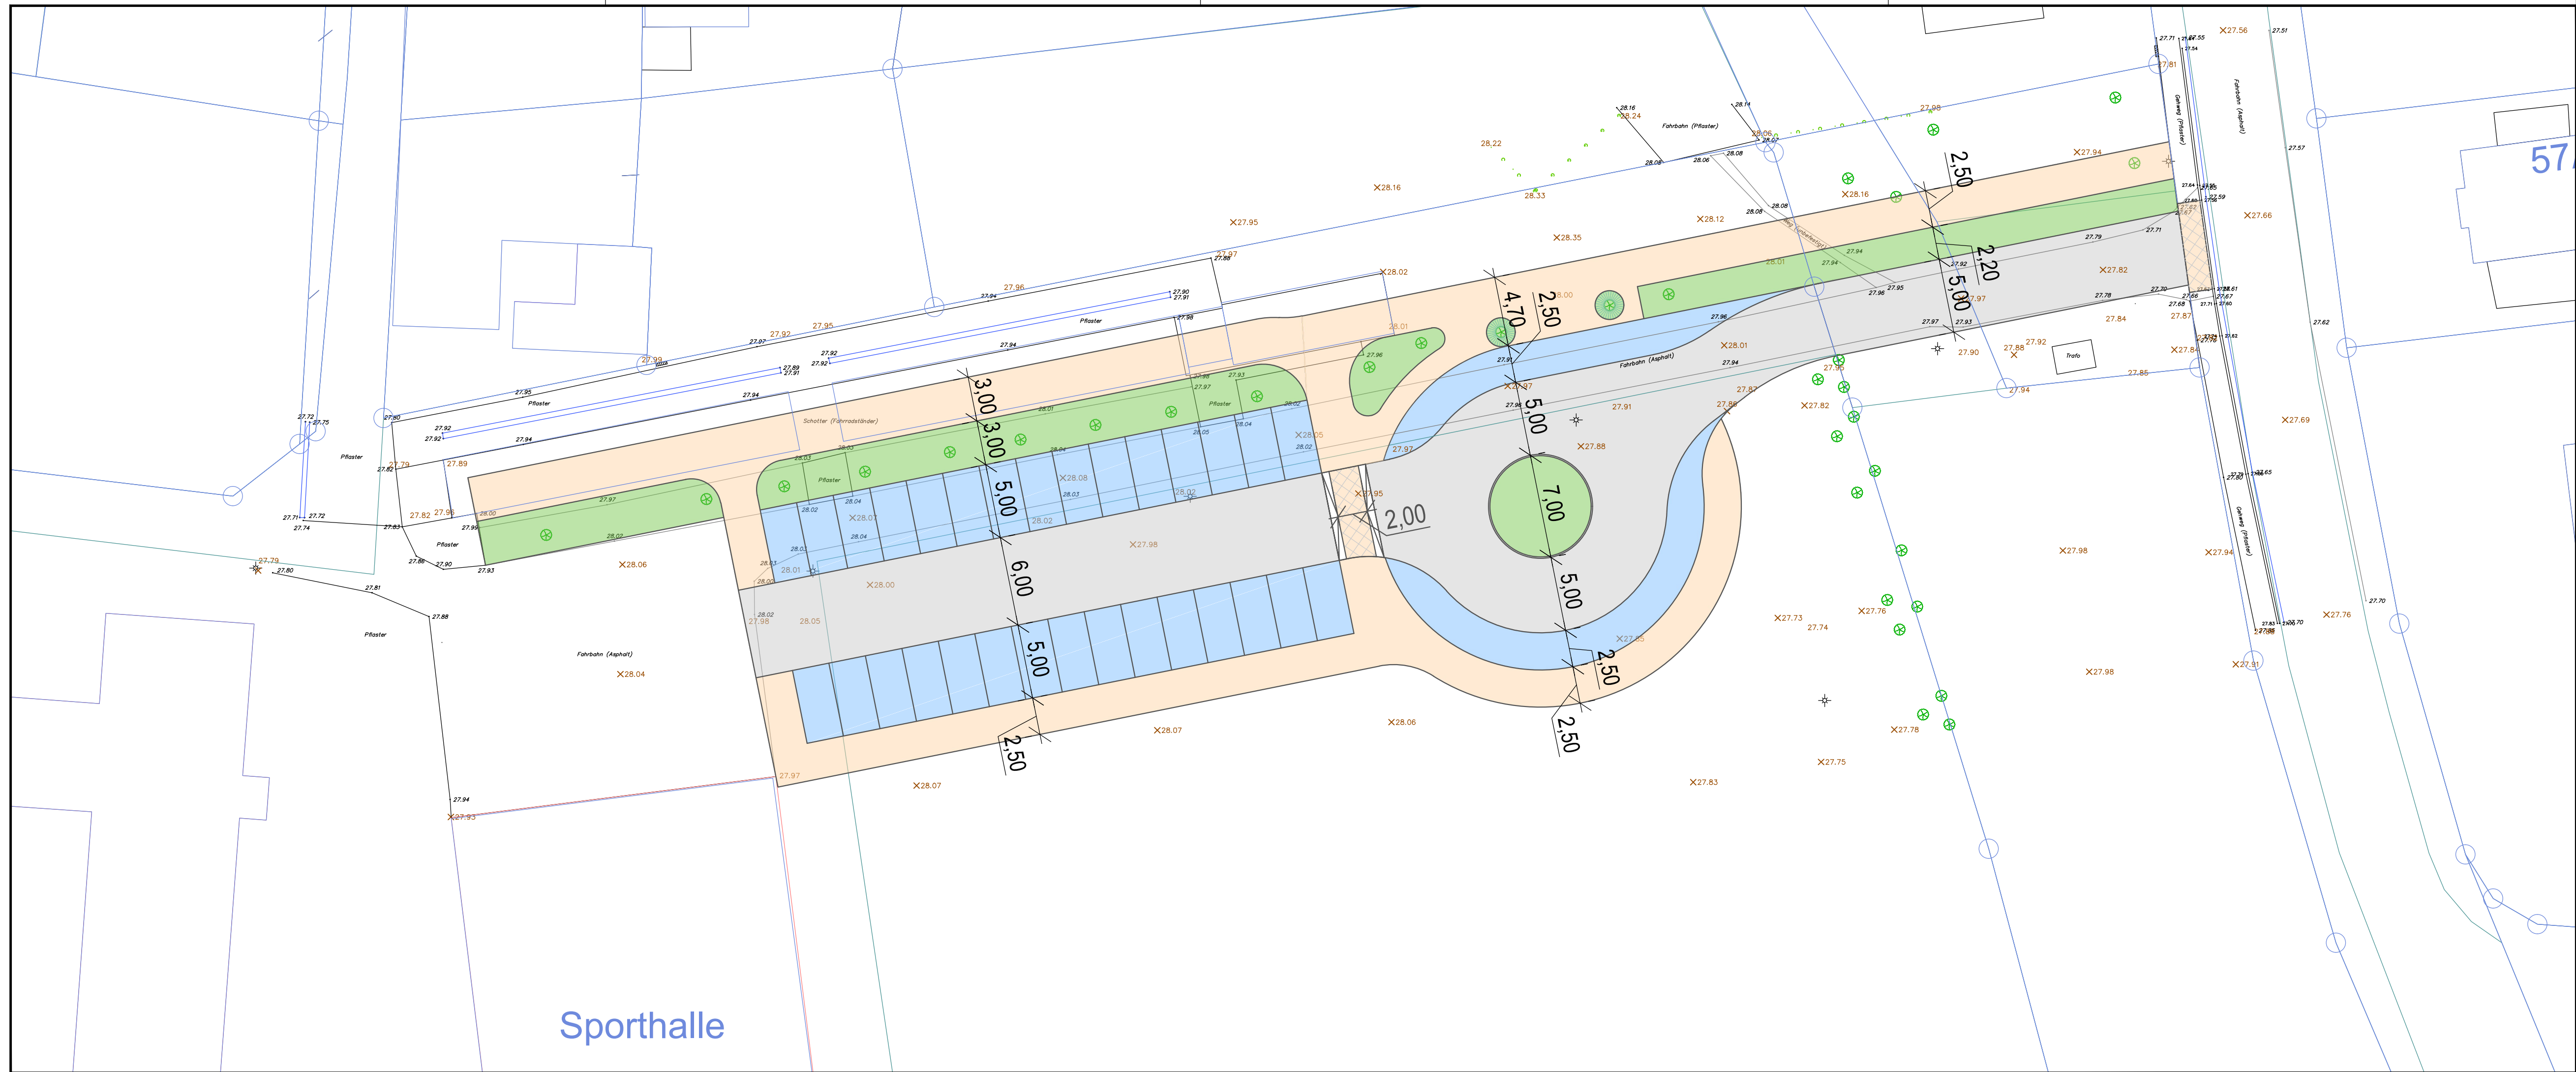

Vermessung: T191064.dxf, 7.01.2020 von Stadt Dinklage

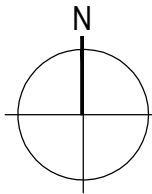

2.			
1.			
Nr.	Art der Änderung	Datum	Aufgestellt

PGT Umwelt und Verkehr GmbH
Vordere Schöneworth 18
30167 Hannover
Telefon: (0511) 38 39 4-0
Telefax: (0511) 38 39 4-50

Auftraggeber:
Stadt Dinklage
Straße: Am Markt 1
Ort: 49413 Dinklage
Telefon: -

Name		Datum	Projekt: Parkplatzanlage Kardinal-Graf-von-Galen-Schule
gezeichnet:	He	16.01.2020	
bearbeitet:	Wi	16.01.2020	
geprüft:	Wi	16.01.2020	
Projekt-Nummer: P 3238			Lageplan
Maßstab: 1:250			
Anlage: 1			
Blatt-Nr.: 1 von 1			Entwurfsplanung
Plangröße: 900 x 297			
Ort, Datum: Hannover, den 17.01.2020			Änderungsindex: -
Datei: 3238 200116 PGT-Lageplan Schule.dwg			