


JuDi - Platz

Jugendplatz Dinklage

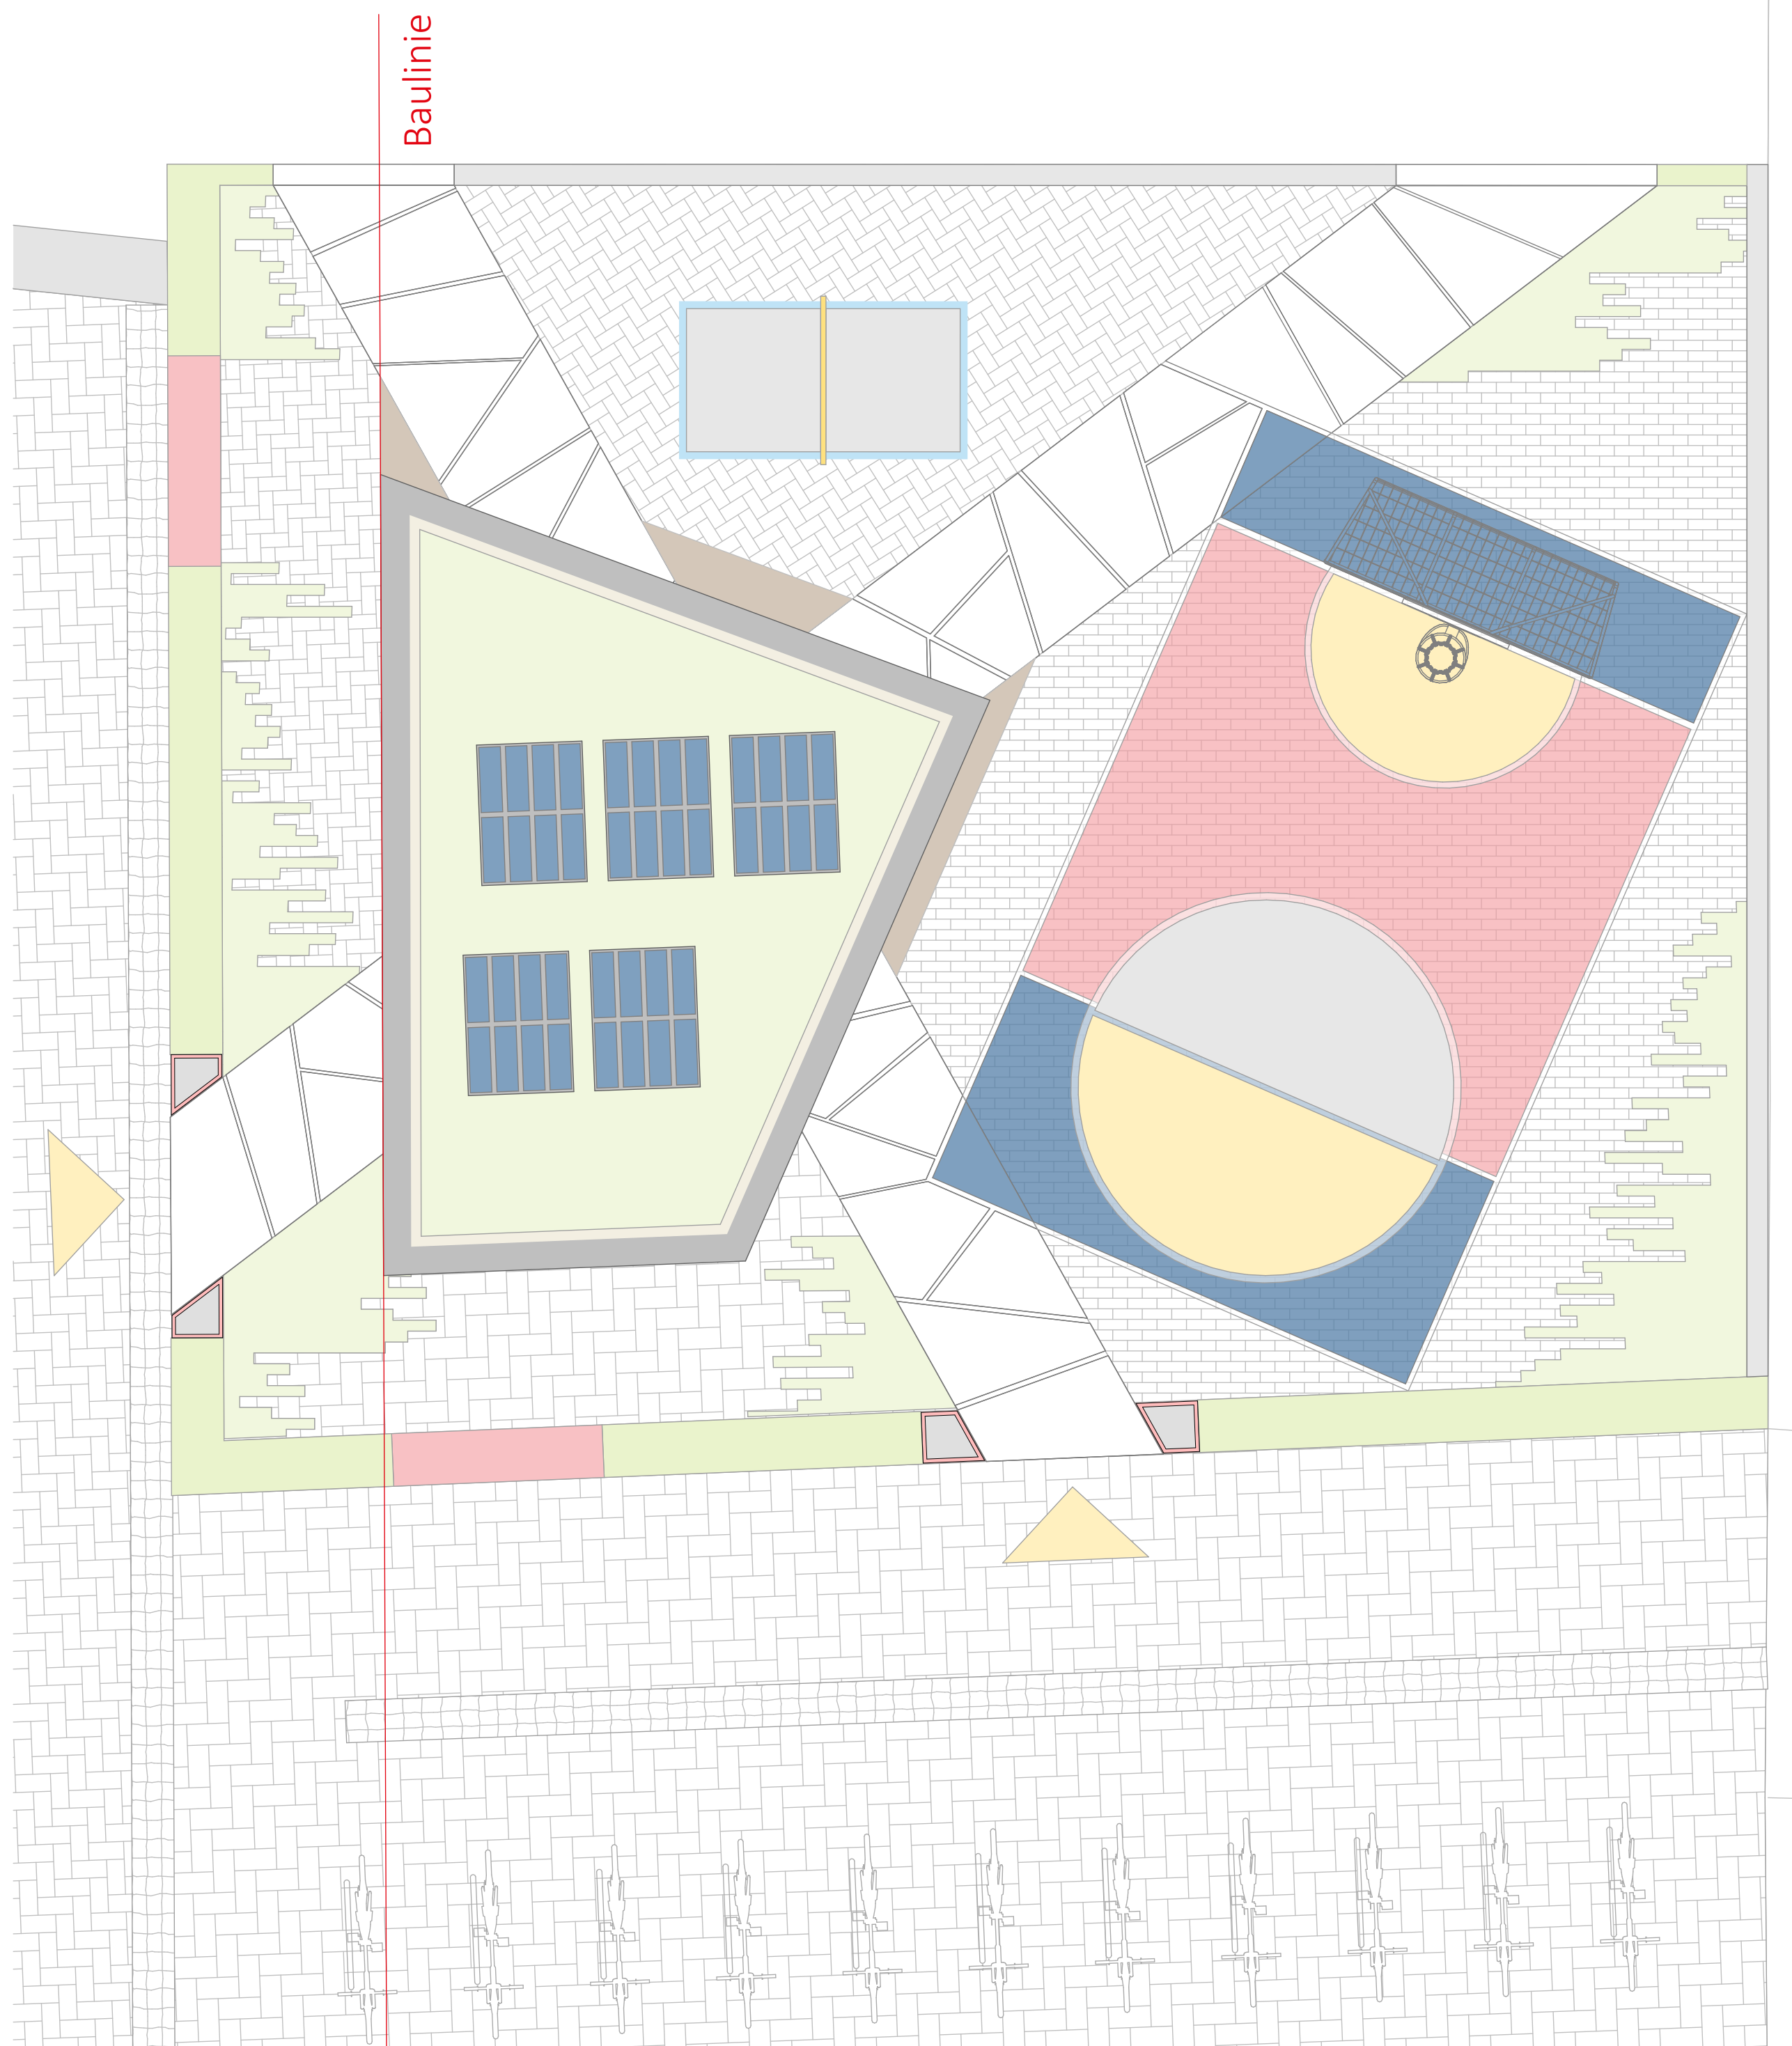

Lageplan

Maßstab 1:50

