


Lageplan
Maßstab 1:500

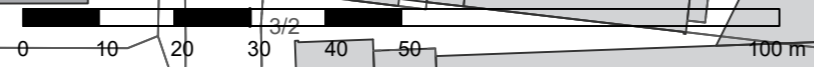

Planunterlage:	Bezeichnung:	Stand:
Vorläufige Plangrundlage	Sanderstraße Goethestraße.dxf	10.11.2025