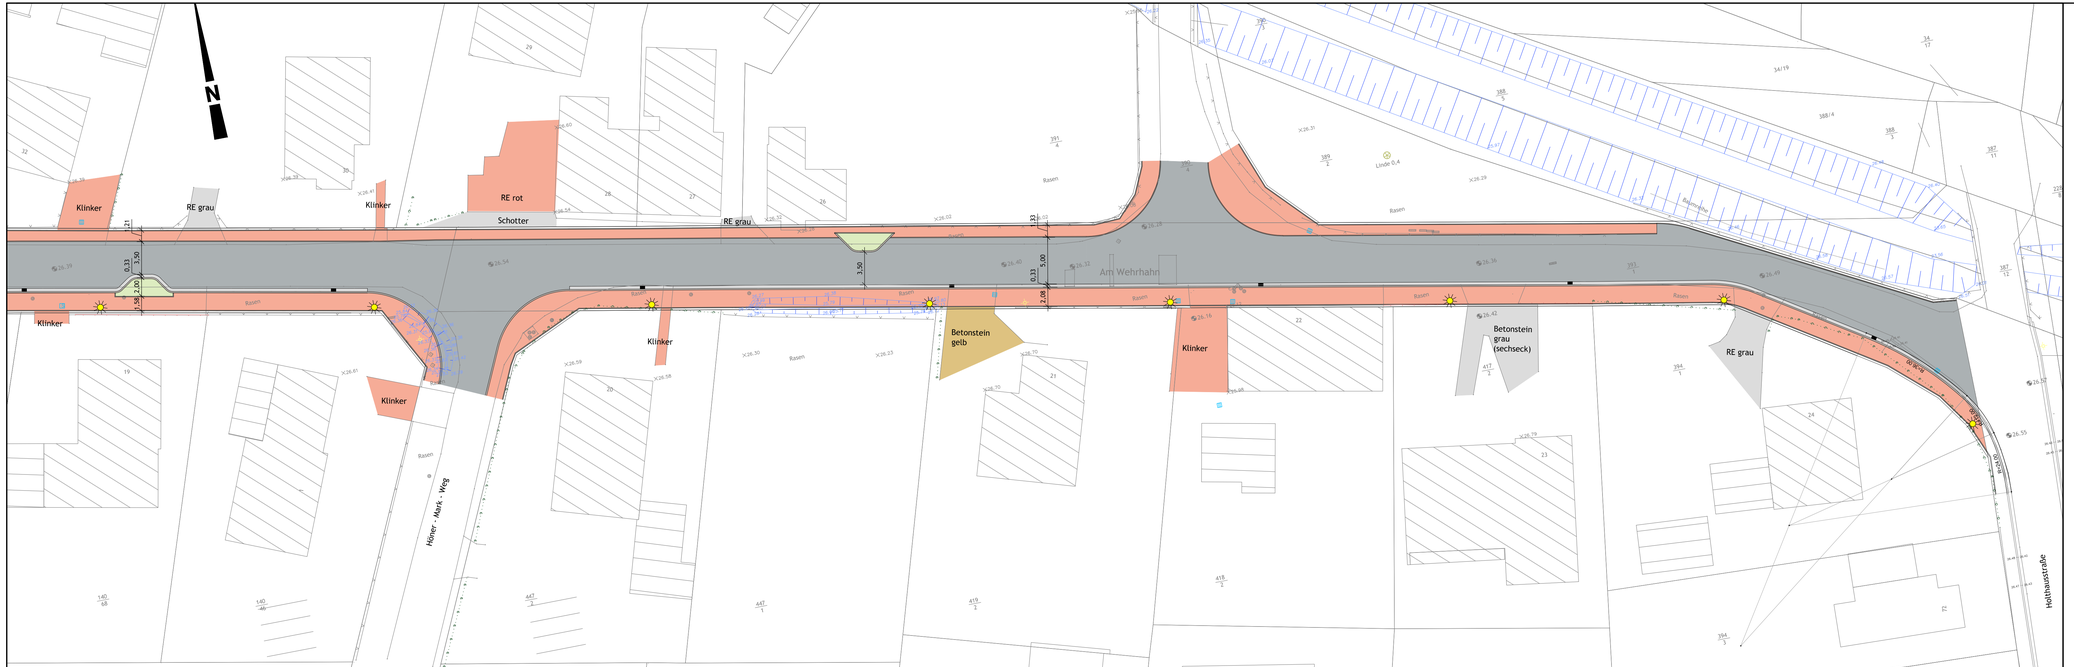


PLANZEICHEN

X26.09 Bestandshöhen in m ü. NN
26,11 geplante Höhen

Bestand

- Flurstücksgrenze
- vermarkter Grenzpunkt
- 143/4 Flurstücksnummer

Planung

- Asphaltfläche
- Betonverbundpflaster/Betonplatten
- Grünfläche
- Straßeneinlauf
- Straßenbeleuchtung

VORABZUG

NORDLOHNE & BECHLY
Tiefbau–u.Grünplanungs GmbH
Christoph–Bernhard–Str.10 49393 Lohne
Tel: 04442/9280–0 Fax 04442/928080

Projekt-Nr.: 1828
Blatt-Nr.: 3.1

	Datum	Zeichen
bearbeitet	Mai 2018	No
gezeichnet	Mai 2018	Bo
geprüft		

Blattgröße: B (1,19m) x H (0,30m) = 0,36m²
Maßstab: 1 :250
geändert:

Projekt:
AUSBAU DER STRASSE
"AM WEHRHAHN"
2.BA
IN 49413 DINKLAGE

Bauherr:
Stadt Dinklage
Am Markt 1
49413 Dinklage

Bauteil:
LAGEPLAN

Aufgestellt:
Lohne, den 11.06.2018

Antragsteller: