Änderungen	Datum	Name	Index

URHEBERRECHTE AN ALLEN UNTERLAGEN BLEIBEN DEM PLANVERFASSER. VERVIELFÄLTIGUNGEN UND KOPIEN (AUCH TEILWEISE), SOWIE ZUGÄNGLICHMACHUNG ODER ÜBERLASSUNG AN DRITTE BEDÜRFEN DER BESONDEREN GENEHMIGUNG.

ÜBERSICHT

11730_ARC_2_0_LP

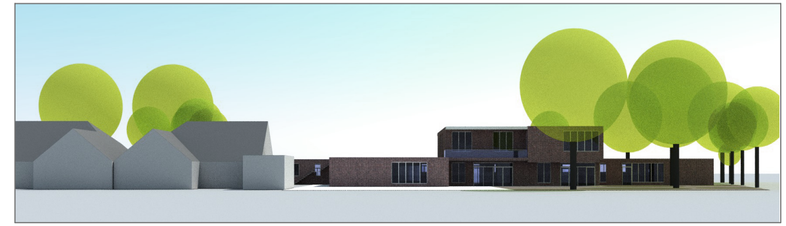

BAUVORHABEN

NEUBAU EINER KITA MIT KRIPPE
IN DER WIEK 14(?)
49413 DINKLAGE

ENTWURFSVERFASSER

Datum / Unterschrift

BAUHERR / AUFTRAGGEBER

STADT DINKLAGE
AM MARKT 1
49413 DINKLAGE

BAUHERR

Datum / Unterschrift

PLANINHALT

LAGEPLAN

MASSSTAB

1:500

PROJ.-NR.	PROJEKTLTG.	BEARBEITUNG	GEPRÜFT	ENTWURFSVERFASSER	BAUNULL: OKFF EG
11730	MW	MW		MW	

PLANBEZEICHNUNG / PROJEKTDATEI	DATUM	INDEX	INDEX-DATUM
11730_ARC_2_0_LP	10.08.2021		

PLANVERFASSER

Thalen *Consult* GmbH — *INGENIEURE - ARCHITEKTEN - STADTPLANER*
Sitz der Gesellschaft: Urwaldstr. 39 26340 Neuenburg Tel: 0 44 52 - 9 16 - 0 Fax: 0 44 52 - 9 16 - 1 01 E-Mail: info@thalen.de
ARCHITEKTUR Bahnhofstr. 18 26340 Zetel Tel: 0 44 53 - 9 36 - 0 Fax: 0 44 53 - 40 30 E-Mail: zetel@thalen.de