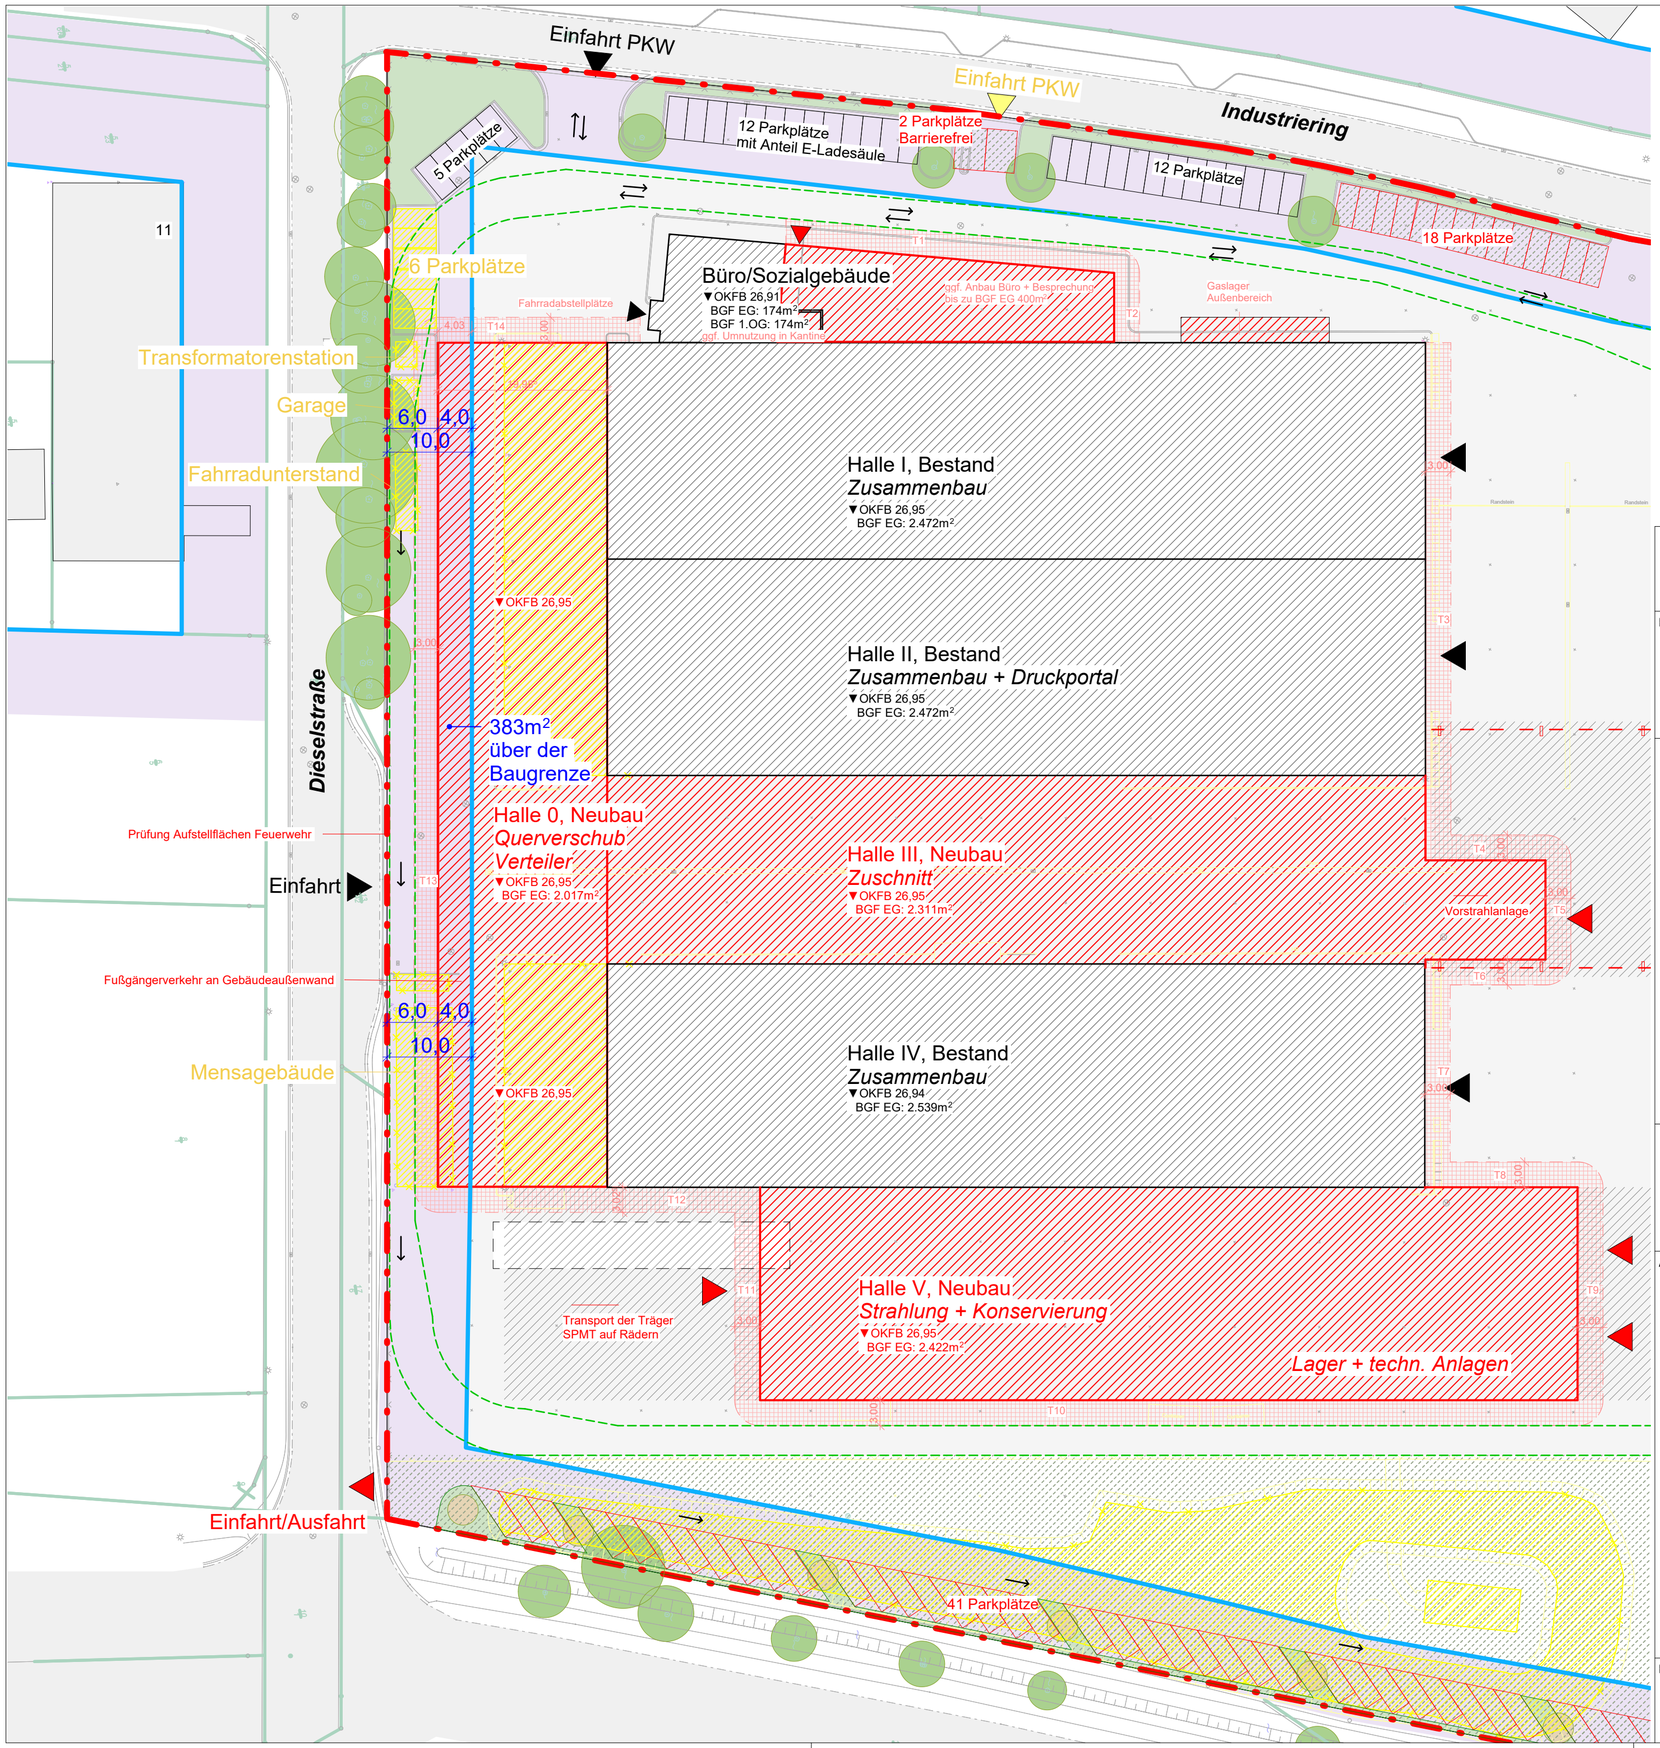


Legende Lageplan

- Bestand
- Neubau/Neuplanung
- Abbruch
- Baugrenze Abstandsfläche
- Baugrenze
- Straße
- Versiegelte Fläche
- Wassergebundene Fläche / Drainpflaster
- Feuerwehr
- Flurstückgrenze
- 1/35 Flurstücknummer
- 19 Flur
- 21 Hausnummer
- Baum Bestand
- Baum Ergänzung
- Grünfläche
- Abstandsfläche Neubau


PHASE	GEWERK	PLANTYP	BAUTEIL	EBENE	PLANNUMMER	INDEX	STATUS

PLANINHALT

Lageplan / Endausbaustufe

MASSSTAB 1 : 500

BLATTGRÖSSE A2 594/420

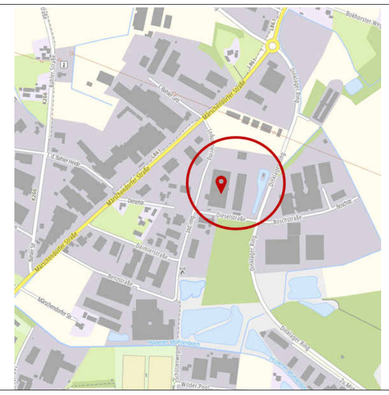

±0.00m
= 26.95m ü. NN
= OKFB EG

Erweiterung Züblin Stahlbau

Projektadresse: Industriering 8, 49413 Dinklage

AUFTRAGGEBER / BAUHERR

Erweiterung Betriebsstätte Dinklage
Züblin Stahlbau Gmbh
Betriebsstätte Dinklage
Industriering 8
49413 Dinklage
Bundesland Niedersachsen
Tel. +49 4443 9637-0

GENERALÜBERNEHMER

ZÜBLIN ZENTRALE TECHNIK

Ed. Züblin AG
Zentrale Technik
Direktion Schlüsselfertigbau (SF)
Bereich Architektur (ARC)
Eiffestraße 8
20537 Hamburg

BASISPLÄNE

GEZEICHNET	DATUM	GEPRÜFT	DATUM
LW, OG	05.06.2026	OG	05.06.2026

DATEINAME