


B-Plan Nr. 101
 "Geflügelhaltung-
 Langwege"

Dipl.-Ing. B. Lambers & F.-J. Ostendorf
 Öffentlich best. Vermessungsingenieure
 Tel: 05442/9862-0, Fax: 05442/422
 Email: info@vermessungsingenieur.de
 Aldorfer Straße 1, 49406 Barnstorf

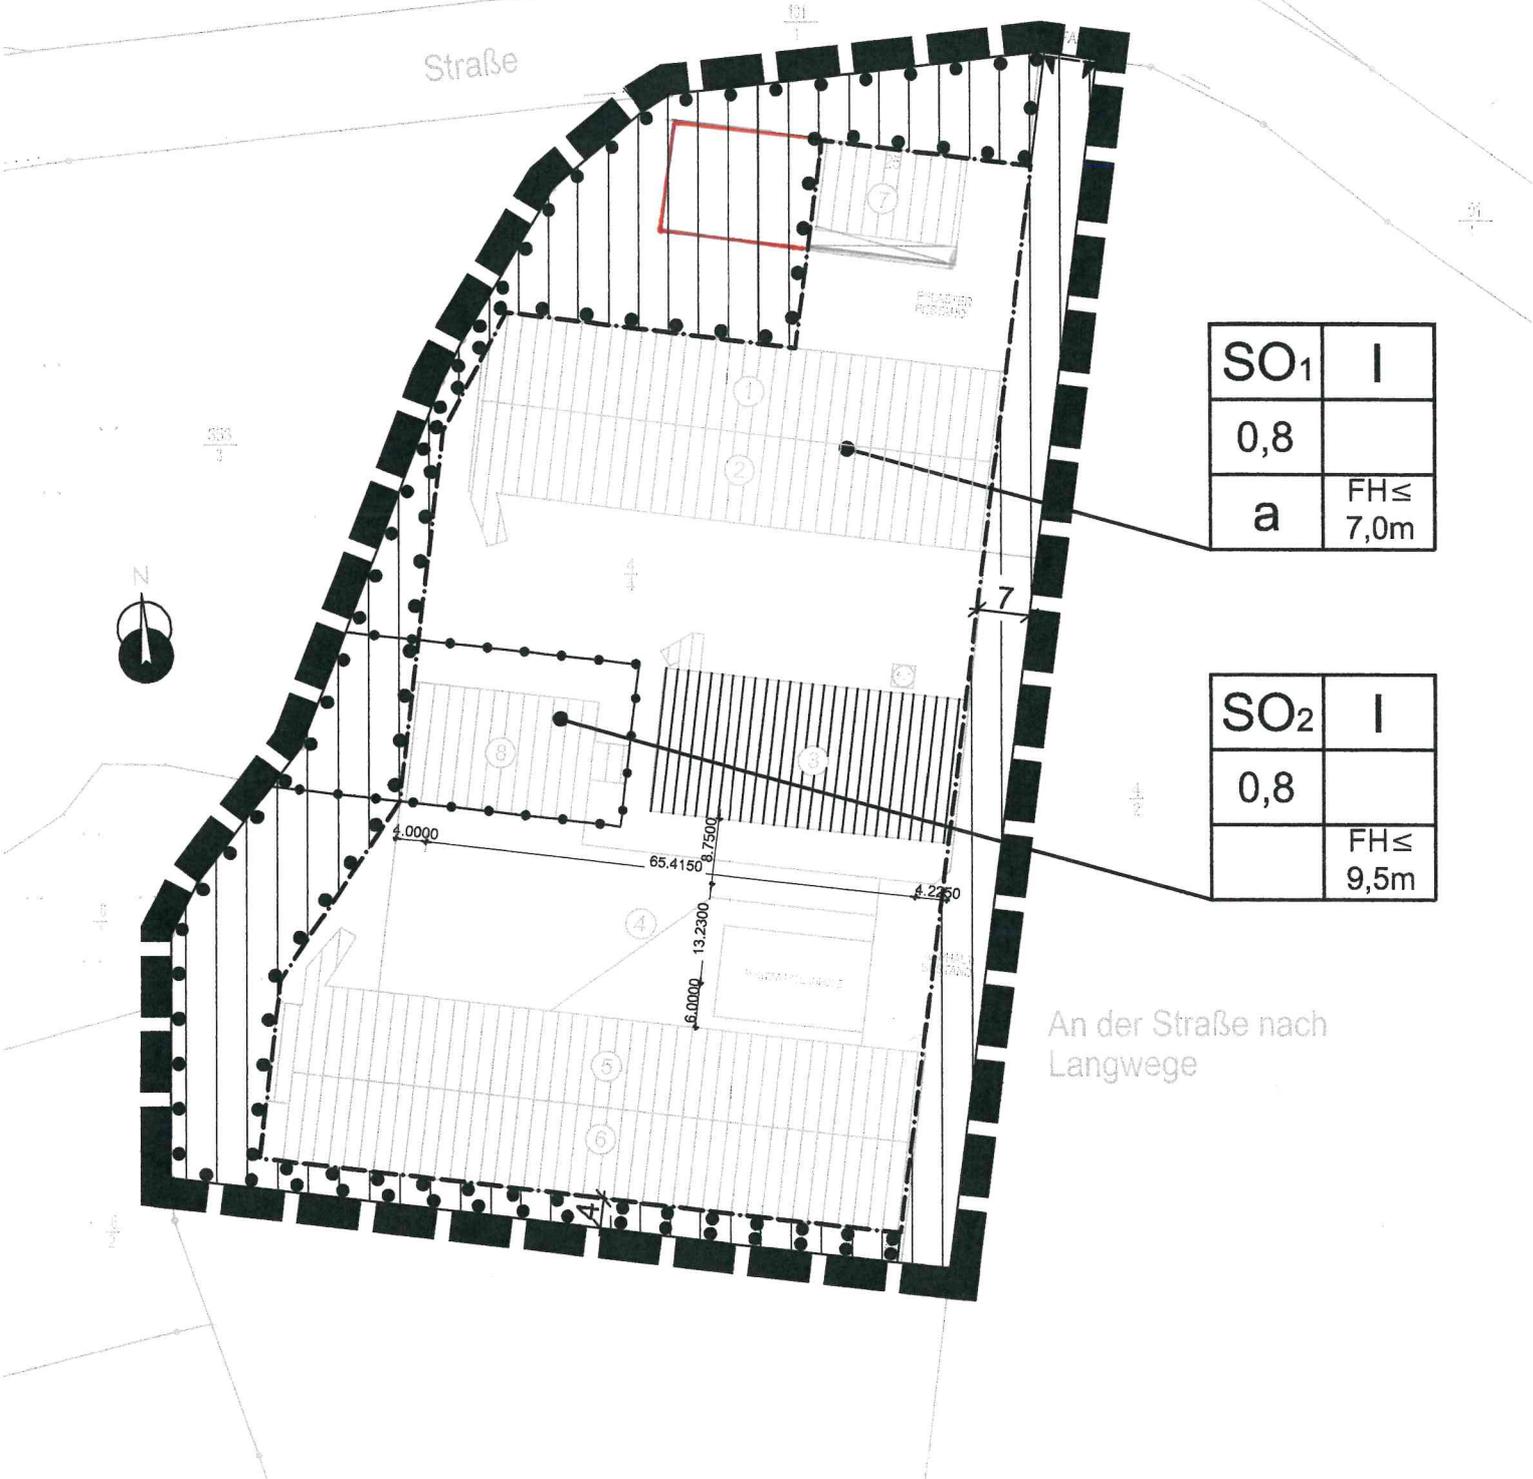

| | |
|-----|-----------|
| SO1 | I |
| 0,8 | |
| a | FH ≤ 7,0m |

| | |
|-----|-----------|
| SO2 | I |
| 0,8 | |
| | FH ≤ 9,5m |

An der Straße nach
 Langwege

| | |
|--------|------------|
| ig: | Stand: |
| II.dxf | 17.02.2015 |

Gemeinde: Dinklage
 Gemarkung: Dinklage
 Flur: 37
 Maßstab: 1: 1000
 GB Nr. 081169-3
 Datum: 18.11.2013

Quelle: Auszug aus den Geobasisdaten der Nie-
 Vermessungs- und Katasterverwaltung,
 © 2015 Landesamt für Geoinformation und Lan