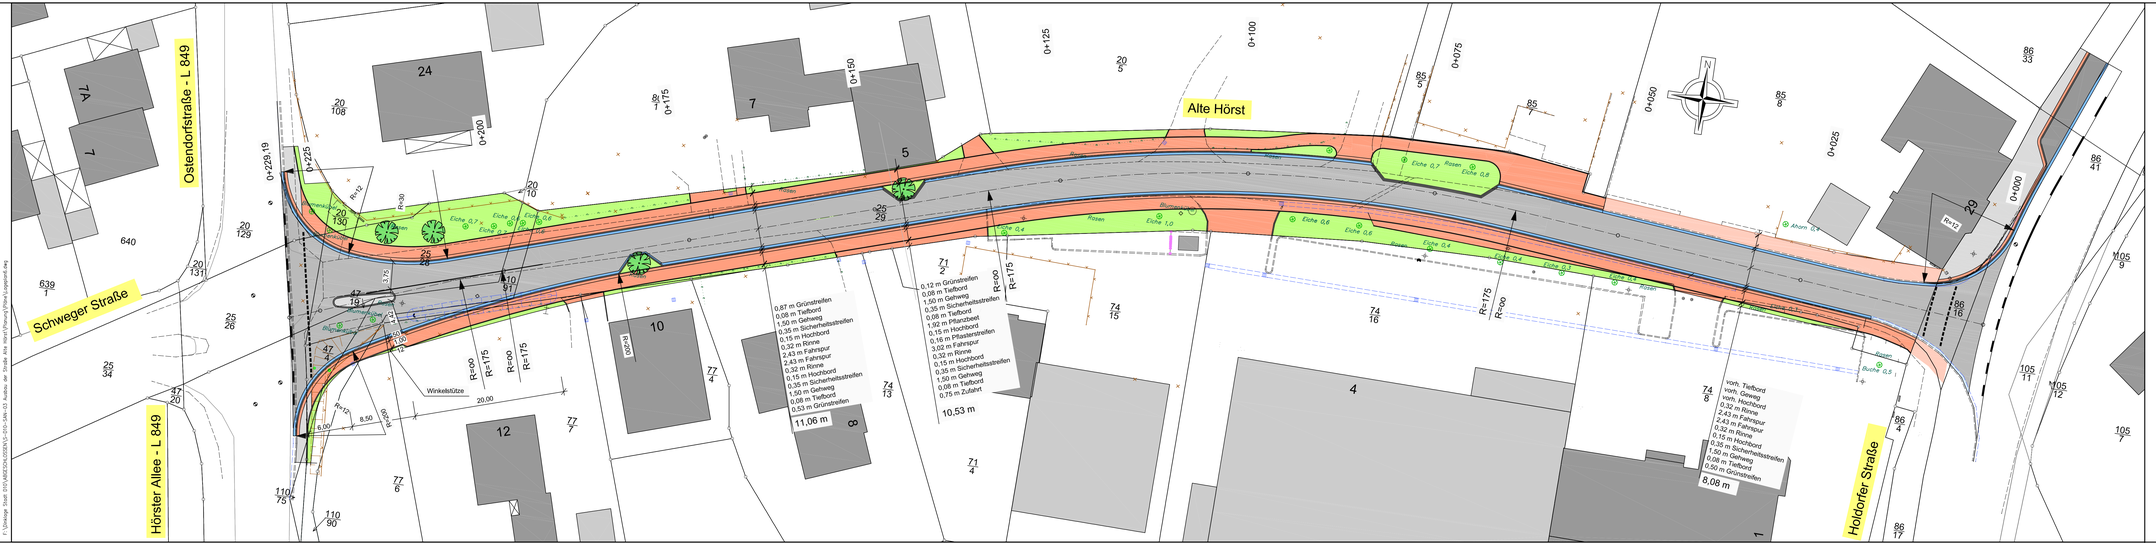

Index	Datum	Bemerkung / Änderungen	Name
c	31.05.2022	Planung von Stat. 0+190 bis Stat. 0+229,19 geändert	Völkerding
b	19.01.2022	Planung von Stat. 0+190 bis Stat. 0+229,19 geändert	Völkerding
a	10.12.2018	Plan überarbeitet	Völkerding

Der Antragsteller

Dinklage,

Der Entwurfsverfasser

INGENIEURBÜRO FRILLING+ROLFS
Rombergstraße 46 49377 Vechta
Postfach 1344 49364 Vechta
Tel: 04441 8704-0 Fax 04441 8704-80
info@fr-vechta.de www.fr-vechta.de

Vechta, 23.11.2018

INGENIEURBÜRO FRILLING+ROLFS GMBH
Beratende Ingenieure VBI
Rombergstraße 46, 49377 Vechta
Tel.: 04441 8704-0, Fax: 04441 8704-80
info@fr-vechta.de, www.fr-vechta.de

Sachbearbeiter Überwasser/Begel	Bauherr Stadt Dinklage Am Markt 1 49413 Dinklage
Zeichner Völkerding	
Projekt-Nr. S-D10-SAN-03	
Blatt-Nr. 3	Projekt
Index c	Ausbau der Straße "Alte Hörst"
Stand 31.05.2022	
Plangröße 0,30x1,37=0,41 m²	Bauteil
Datei F/	Lageplan-Straßenbau
Maßstab 1 : 250	Phase Entwurf

E:\Dinklage Stadt 2010\ARCHIV\S10-2010-SAN-03 Ausbau der Straße Alte Hörst\Planung\Plan01\Lageplan.dwg