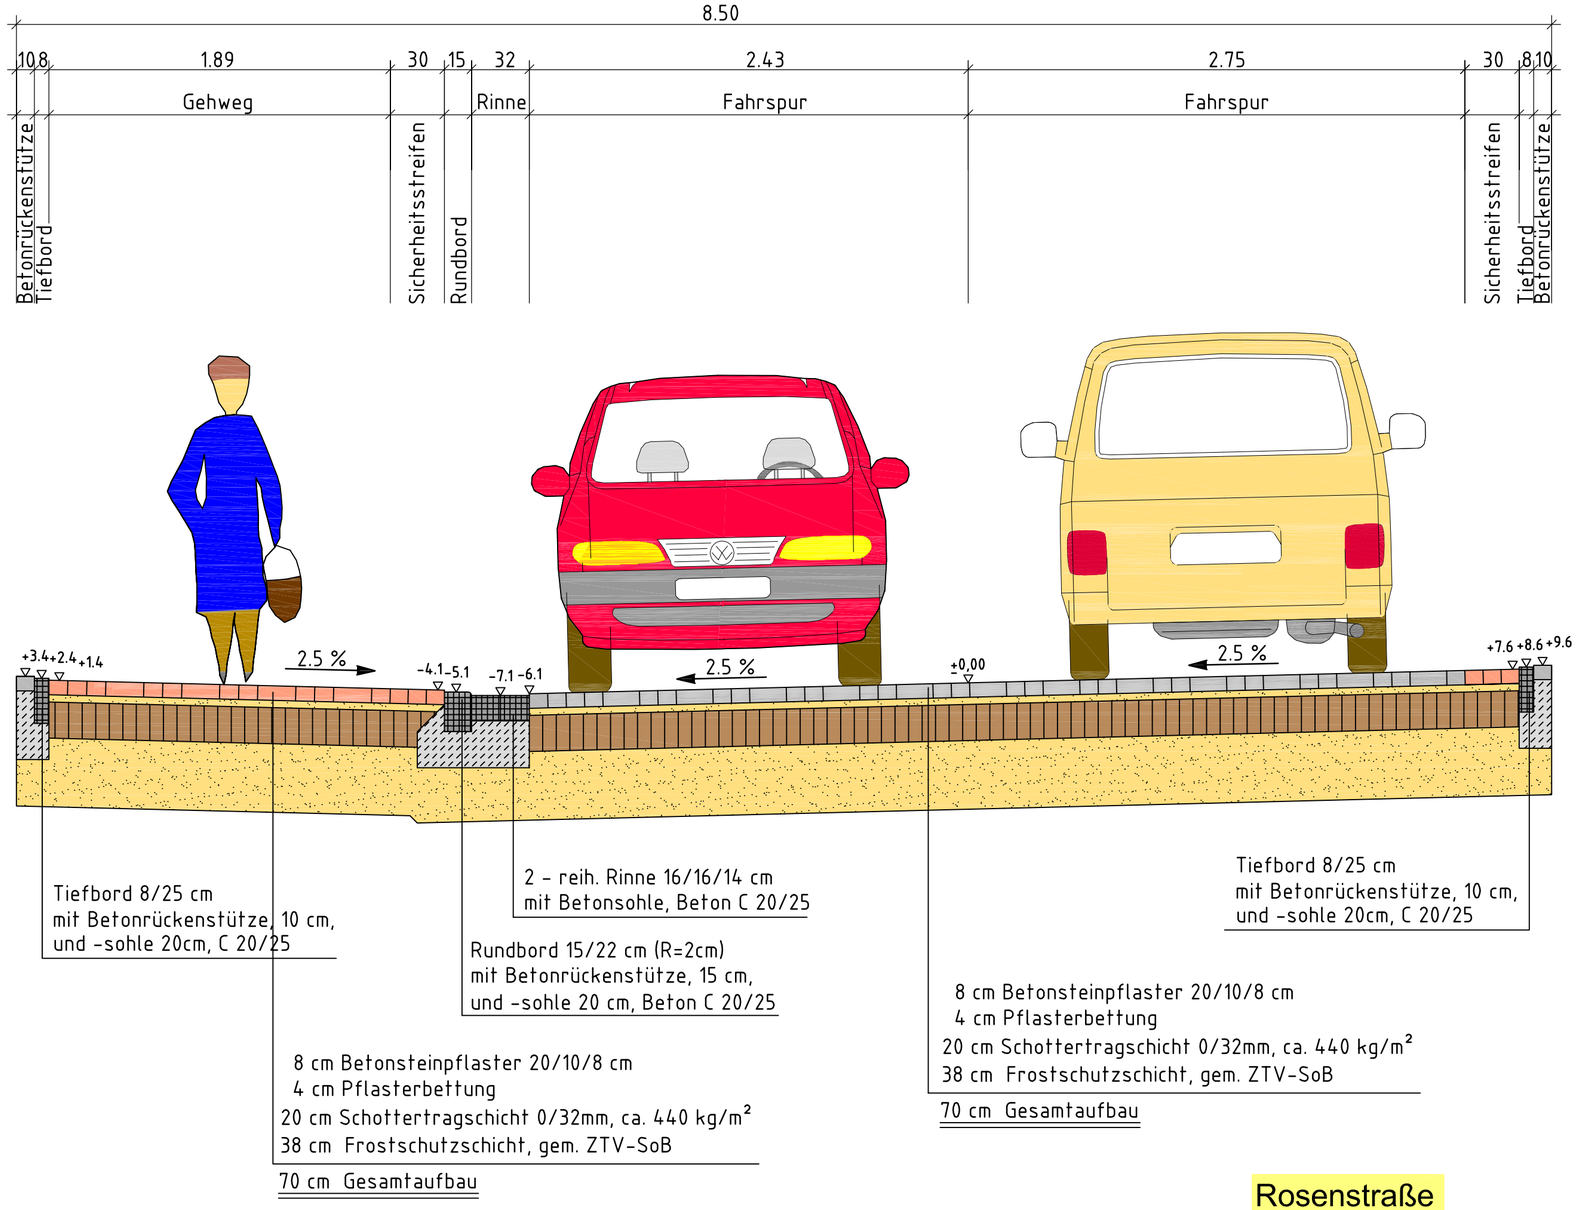

Index	Datum	Bemerkung / Änderungen	Name
a	08.07.2022	Plan komplett geändert	Völkerding

Der Antragsteller

Dinklage,

Der Entwurfsverfasser

INGENIEURBÜRO FRILLING+ROLFS GMBH
Rombergstraße 46 49377 Vechta
Postfach 1564 49364 Vechta
Tel.: 04441 8704-0 Fax: 04441 8704-80
info@fr-vechta.de www.fr-vechta.de

Vechta, 06.07.2022

Vorabzug

INGENIEURBÜRO FRILLING+ROLFS GMBH
Beratende Ingenieure VBI
Rombergstraße 46, 49377 Vechta
Tel.: 04441 8704-0, Fax: 04441 8704-80
info@fr-vechta.de, www.fr-vechta.de

INGENIEURBÜRO FRILLING+ROLFS

Sachbearbeiter: Überwasser / Begel	Bauherr: Stadt Dinklage, Am Markt 1, 49413 Dinklage
Zeichner: Völkerding	
Projekt-Nr.: S-D10-SAN-05	
Blatt-Nr.: 4.1	Projekt: Sanierung Tulpen-, Rosen- und Fliederstraße
Index: a	
Stand: 08.07.2022	
Plangröße: 0,30x0,57=0,17 m²	Bauteil: Ausbauquerschnitt
Datei: F:/	
Maßstab: 1 : 25	Phase: Entwurf

F:\Dinklage Stadt D10\S-D10-SAN-05 Sanierung Tulpen-, Rosen- und Fliederstraße\2. PU\2.2 LPH 1+2\Ausbauquerschnitte1.dwg