

B21017
STUDIE
ALTE WEBEREI
Lange Straße Dinklage


A&P



LAGEPLAN BAUFELD 1
ANPASSUNG 02 A FLACHDACH
inkl. Tiefgarage/ 18.05.2022
M 1:500

B21017
STUDIE
ALTE WEBEREI


Lange Straße Dinklage

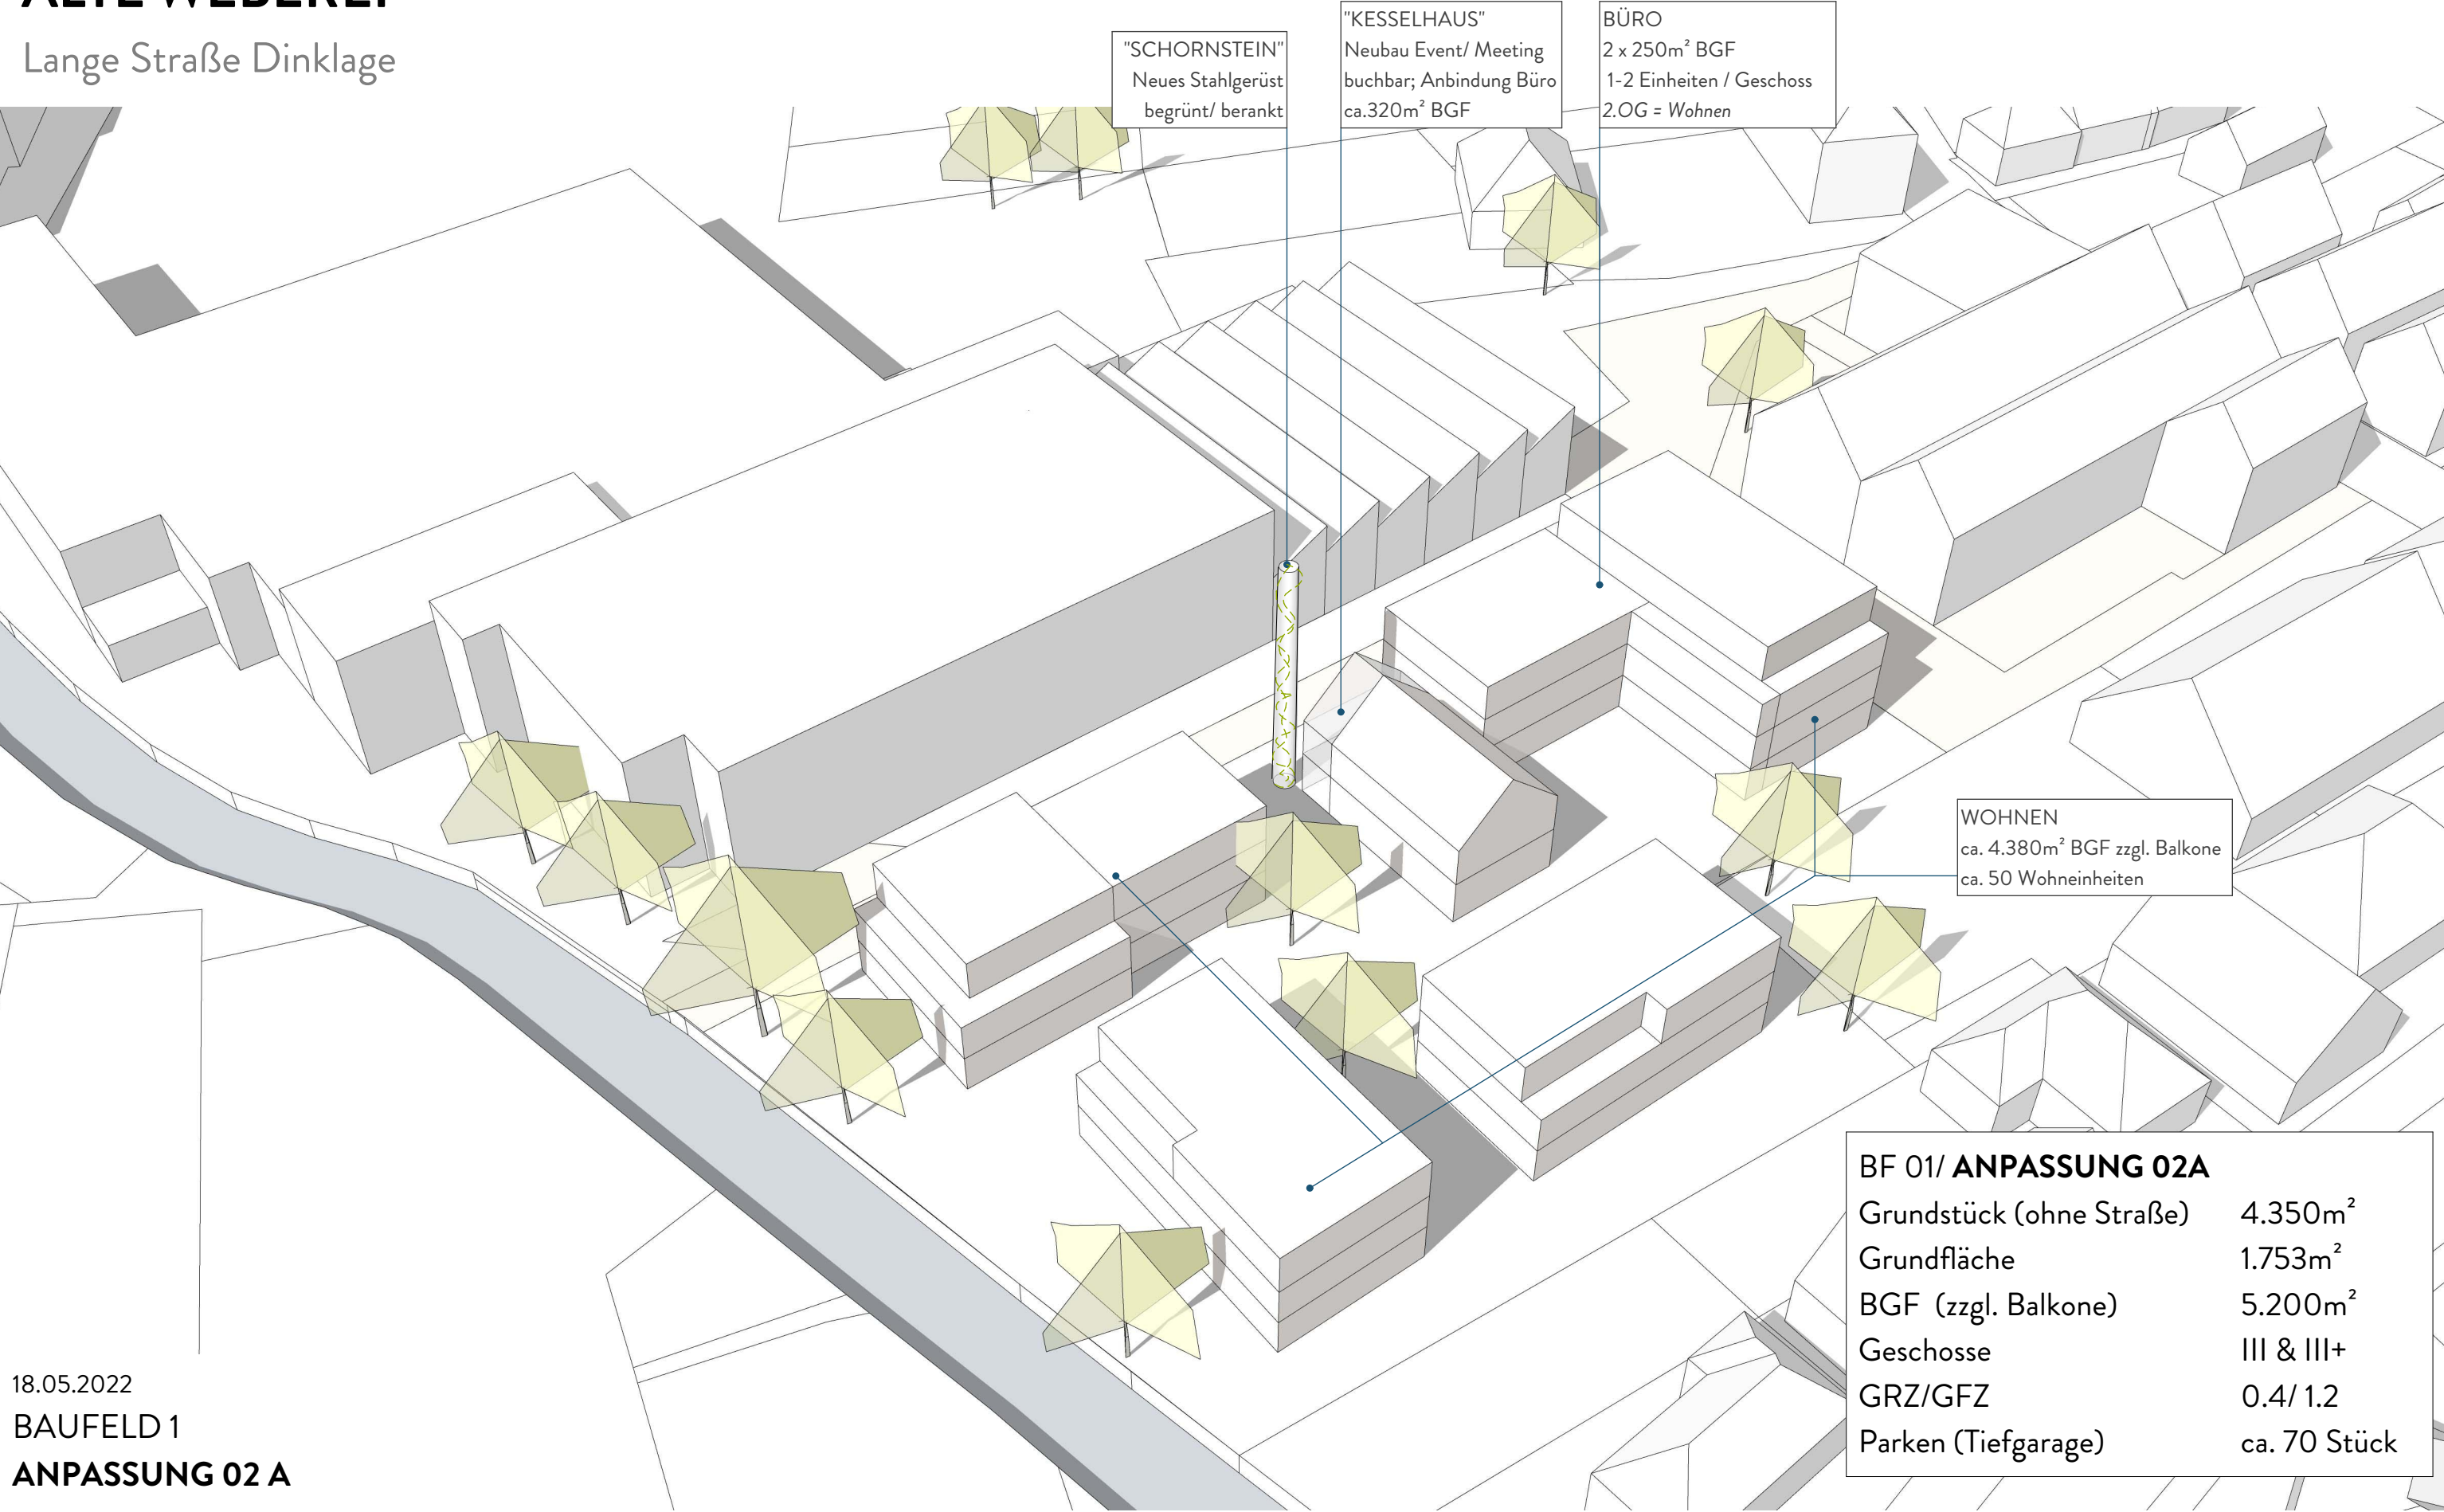

B21017
STUDIE
ALTE WEBEREI


Lange Straße Dinklage

A&P

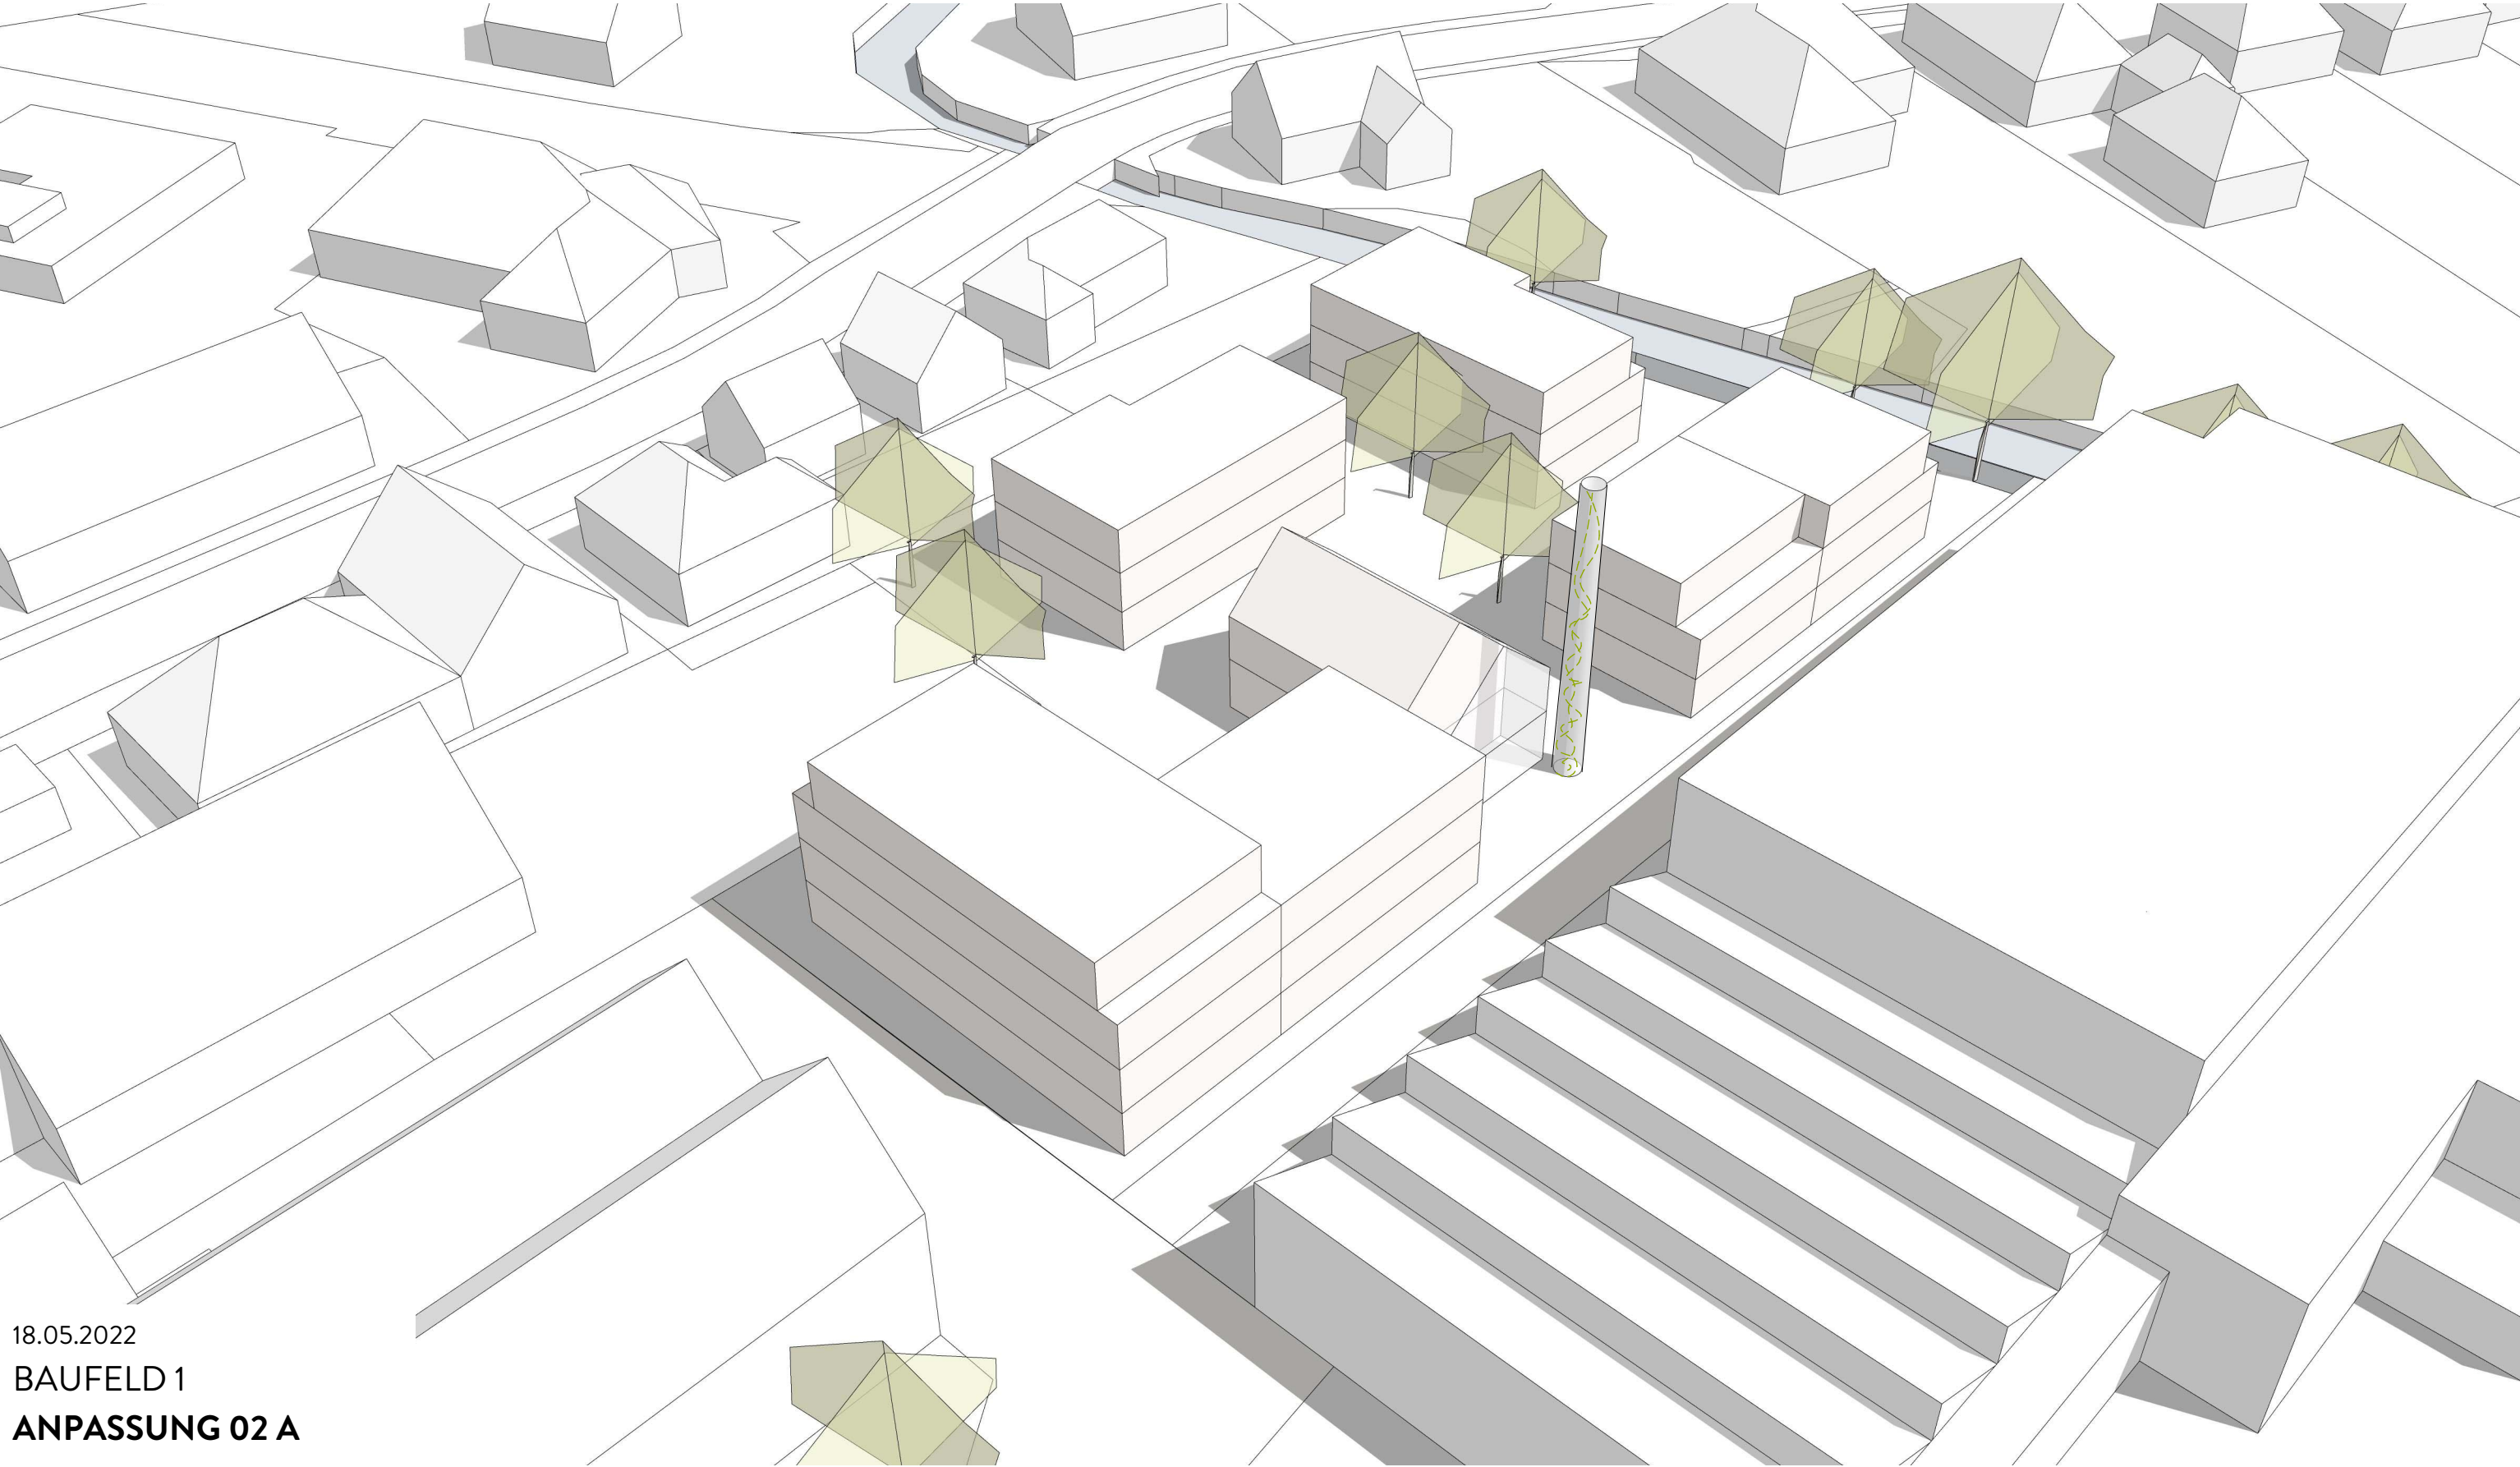

B21017
STUDIE
ALTE WEBEREI
Lange Straße Dinklage


A&P

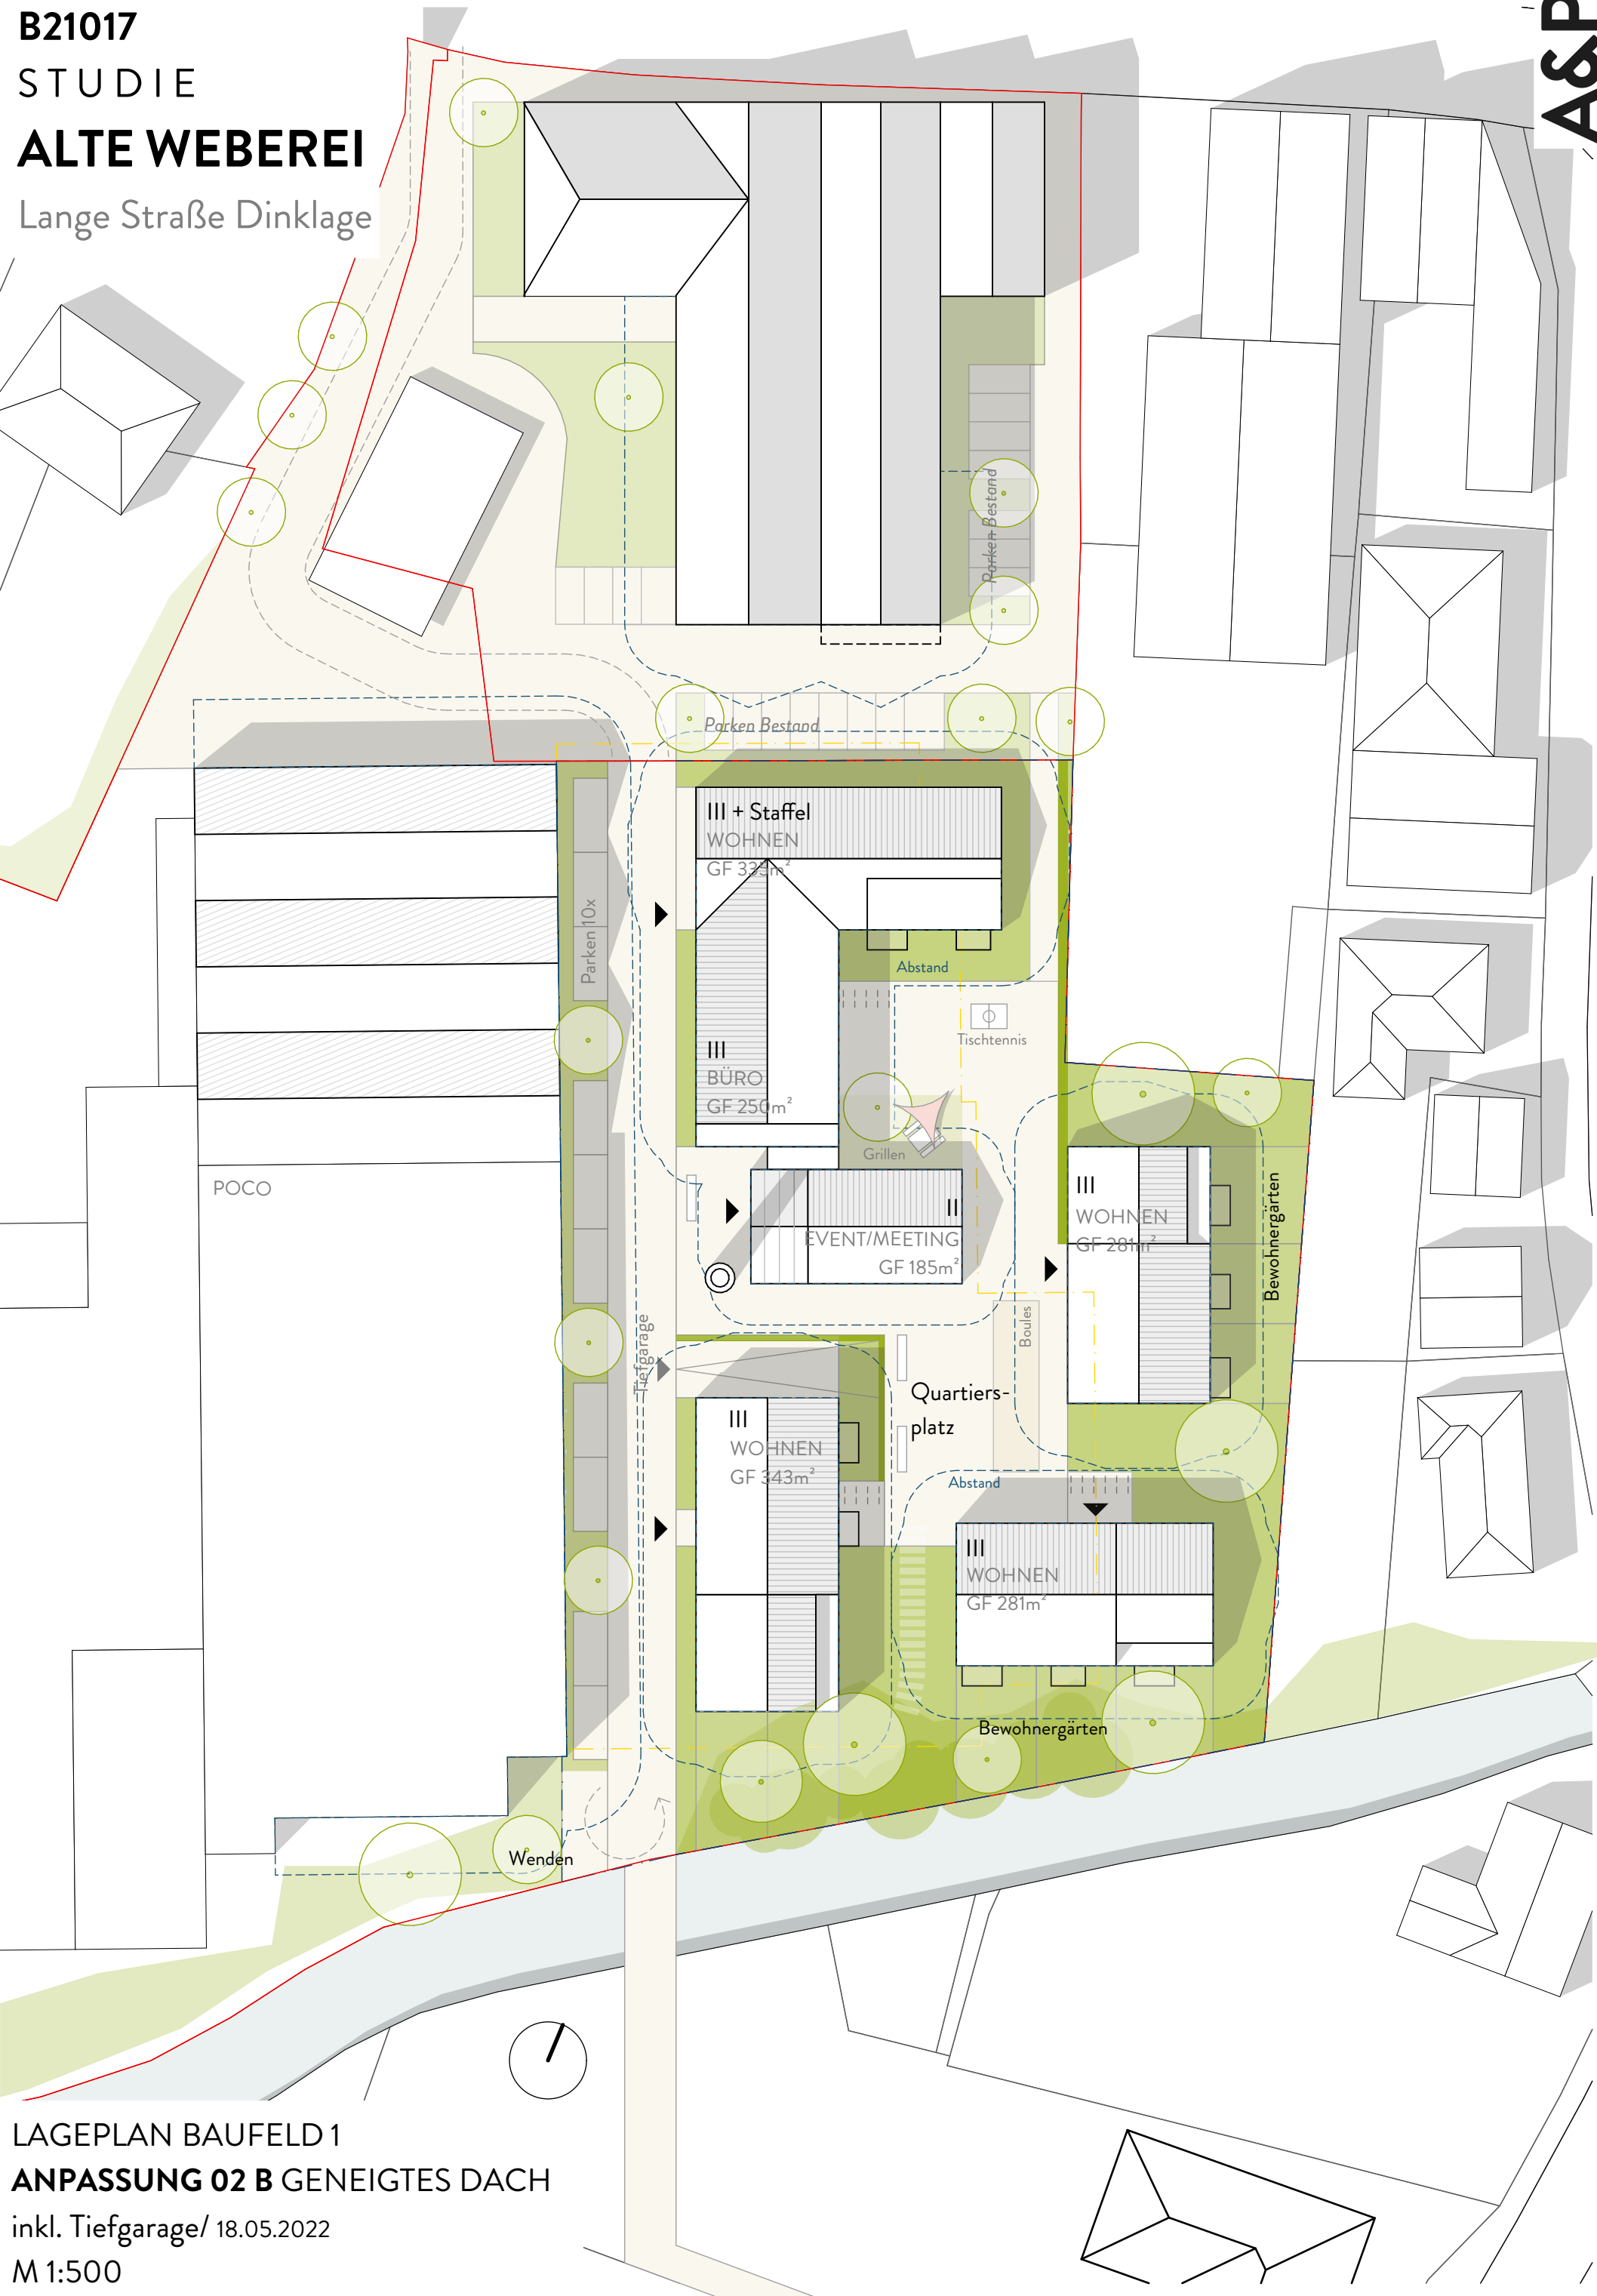

LAGEPLAN BAUFELD 1
ANPASSUNG 02 B GENEIGTES DACH
inkl. Tiefgarage/ 18.05.2022
M 1:500

B21017
STUDIE
ALTE WEBEREI


Lange Straße Dinklage

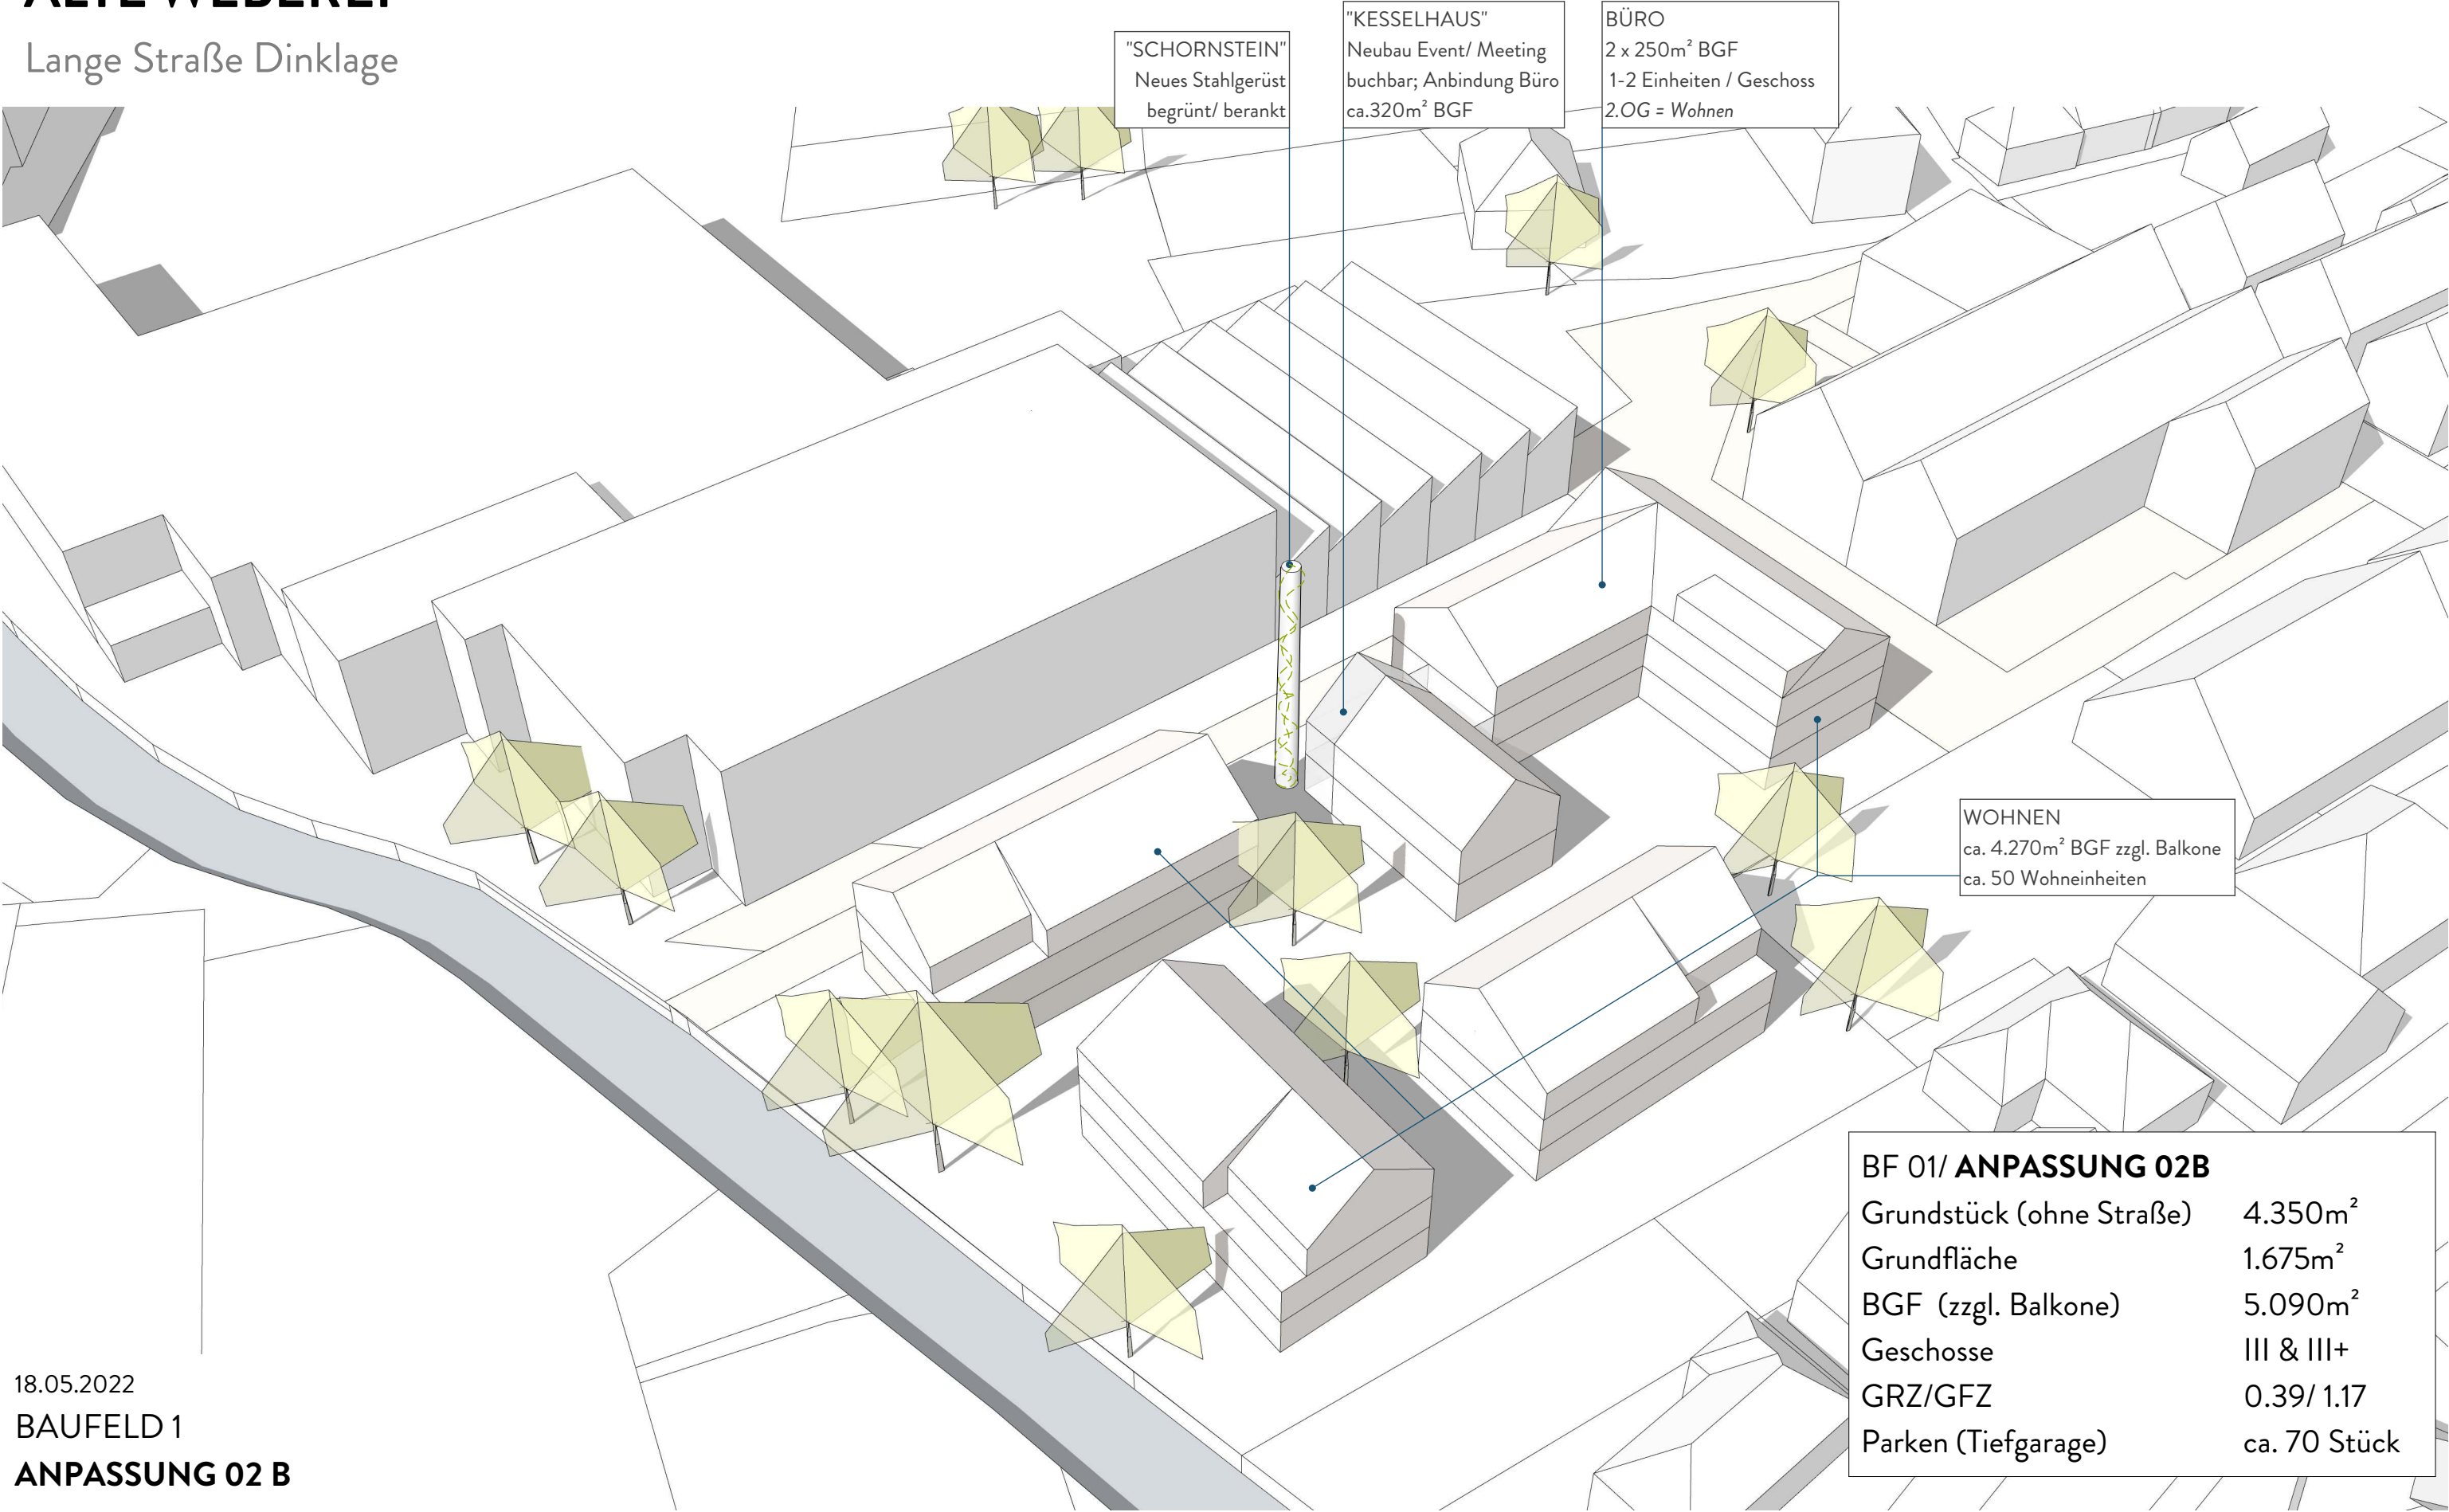

B21017
STUDIE
ALTE WEBEREI

Lange Straße Dinklage

A&P

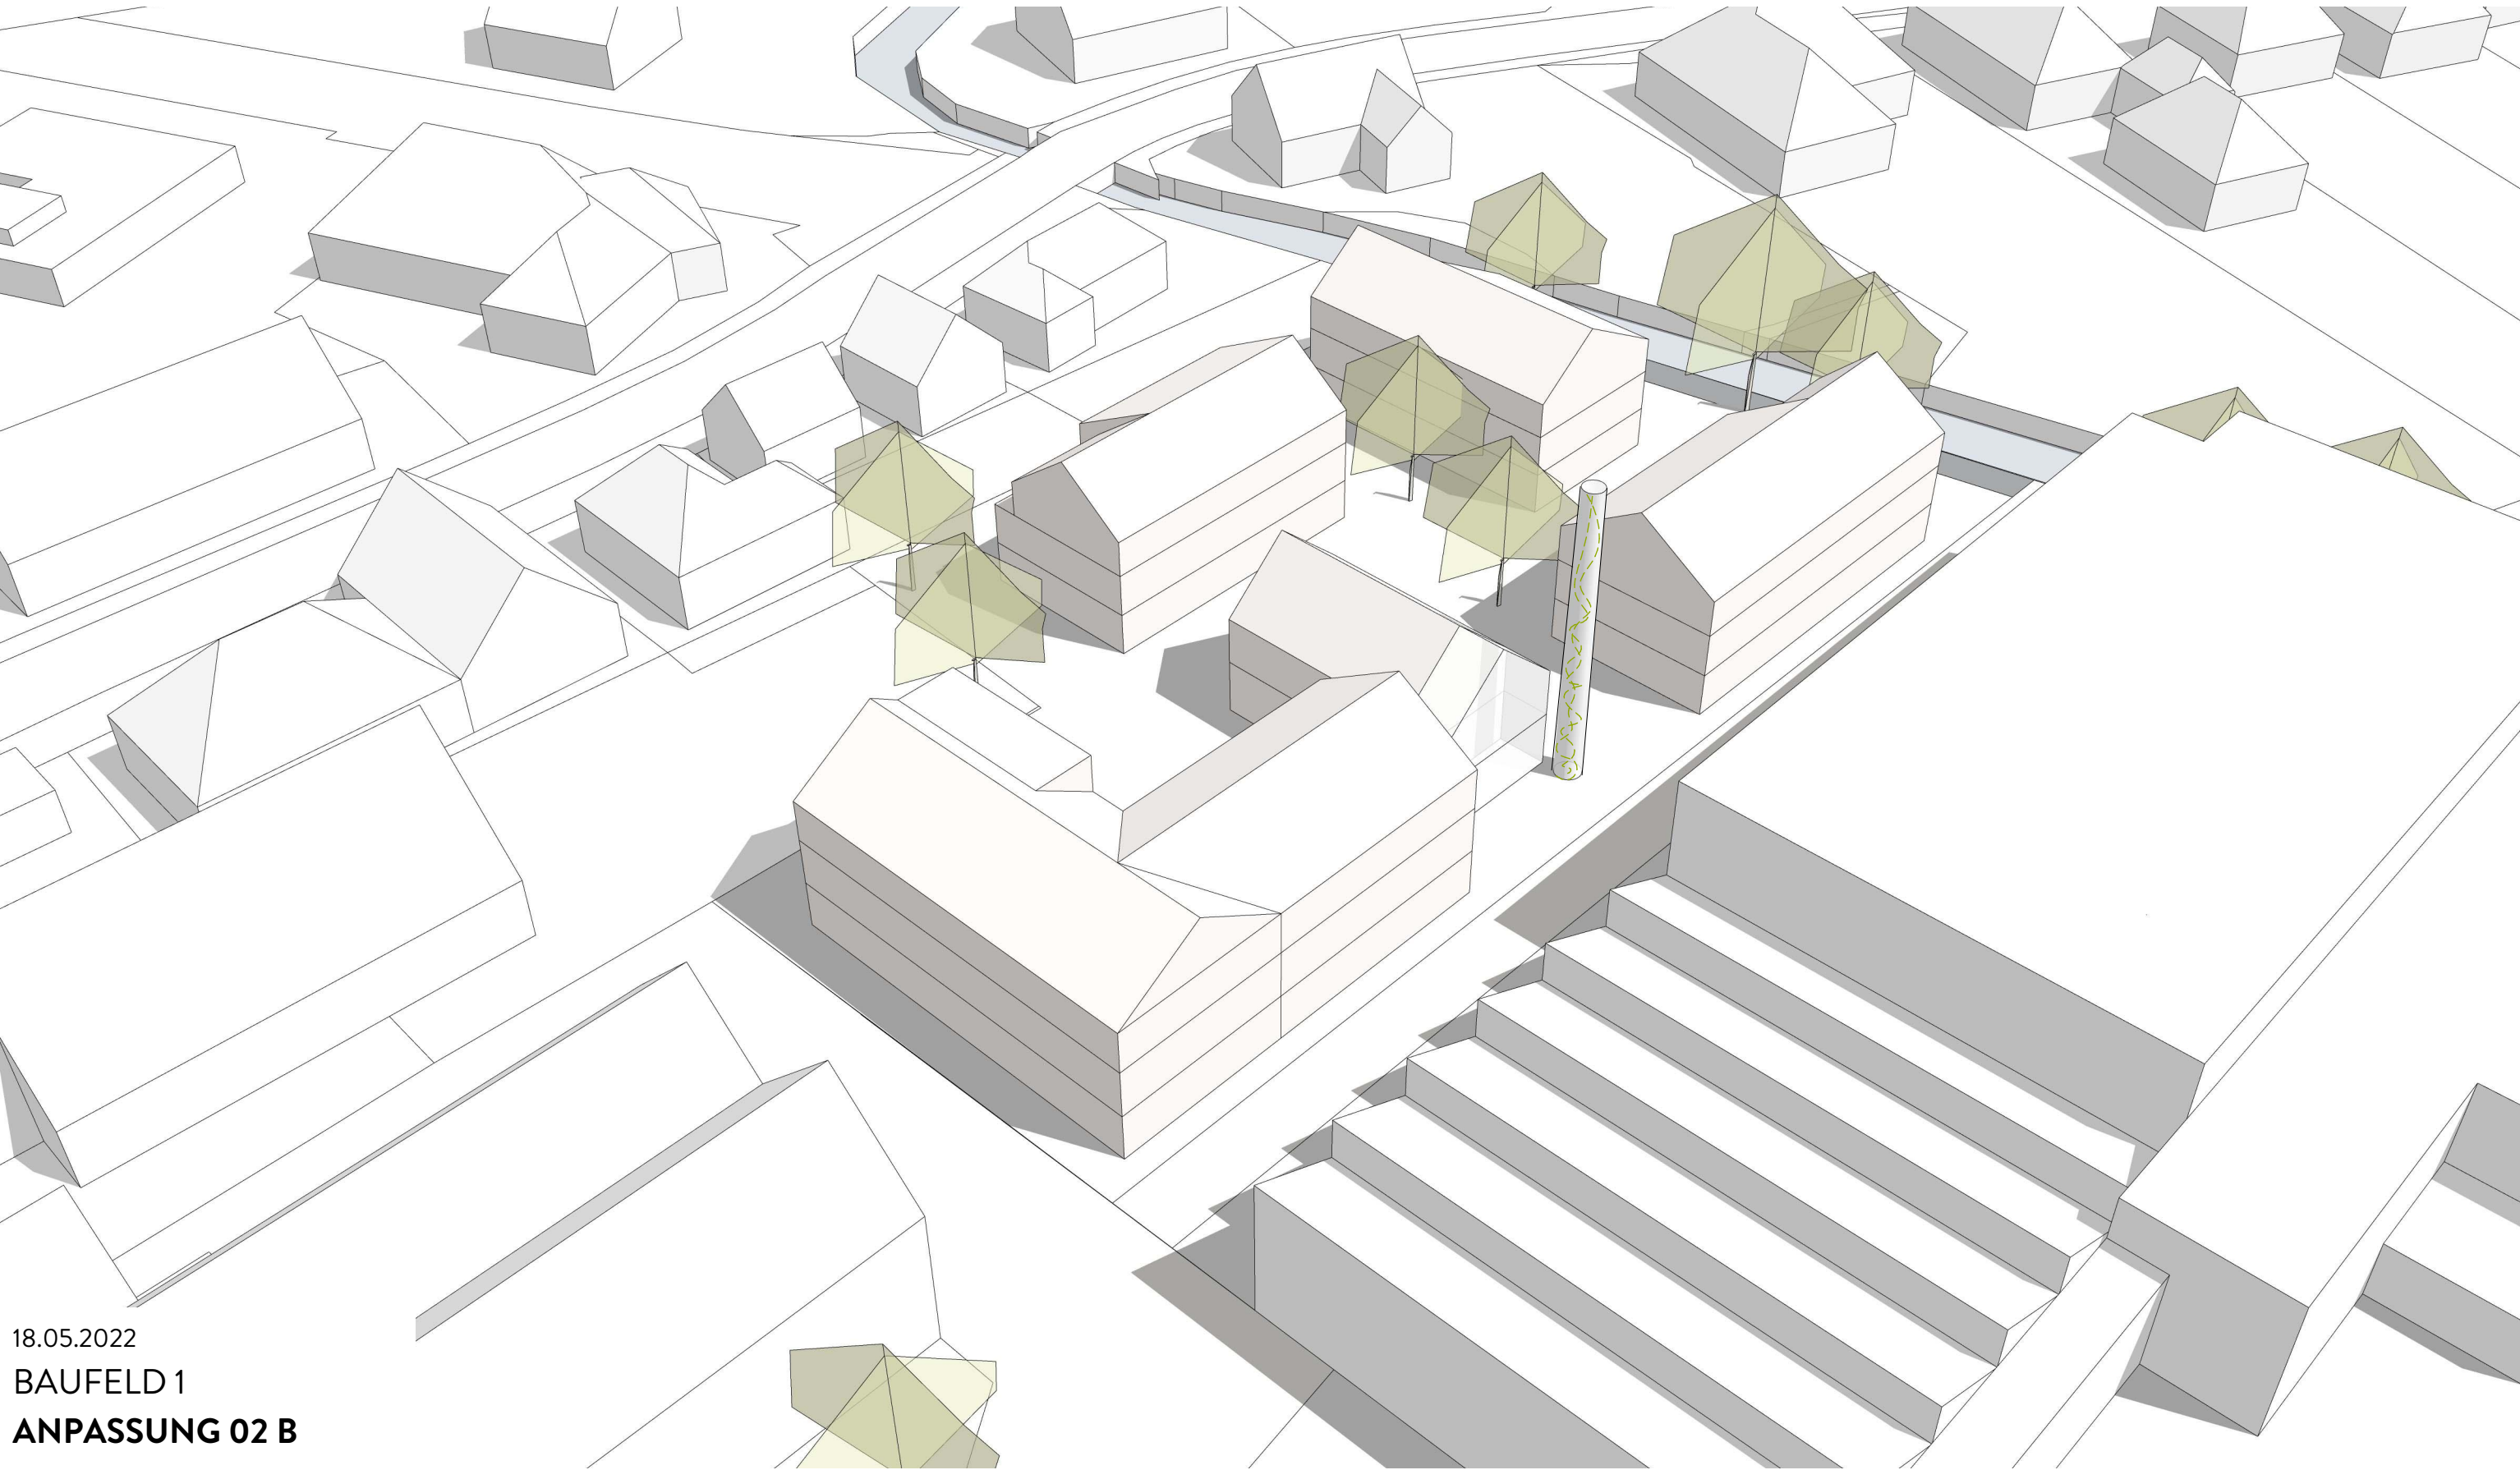

18.05.2022
BAUFELD 1
ANPASSUNG 02 B