





ansicht straÙe



ansicht eingang

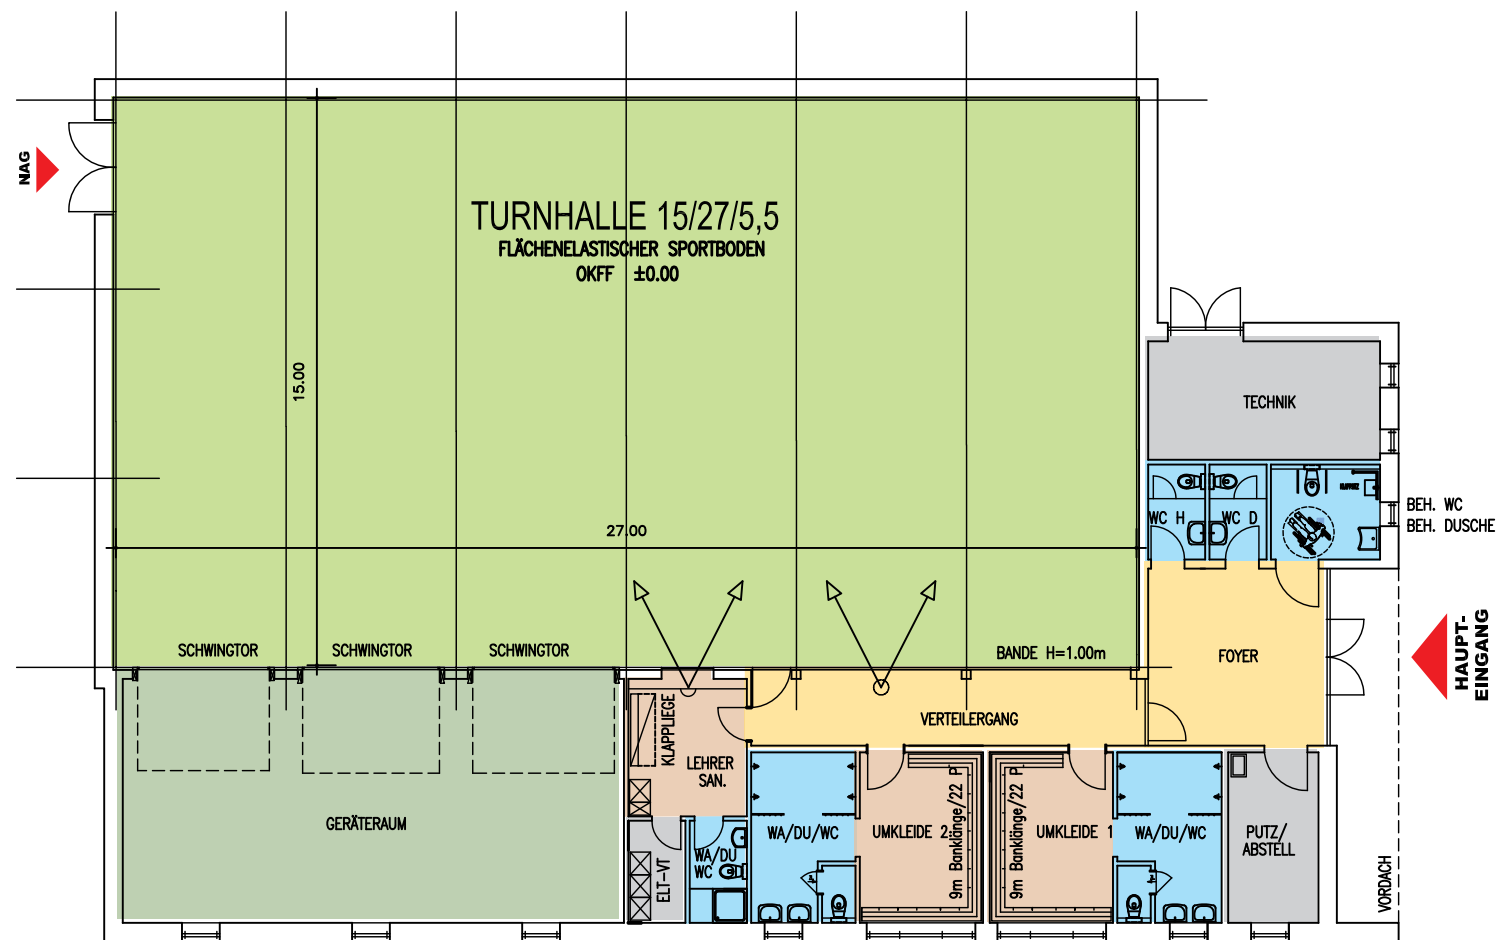

grundriss

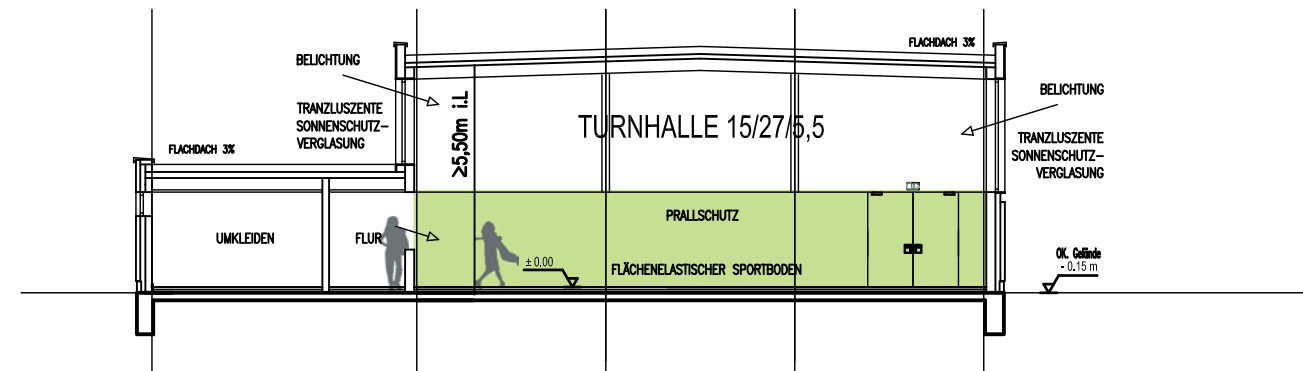

NEUBAU TURNHALLE

BAUHERR

STADT DINKLAGE

DARSTELLUNG

VORENTWURF

| MASSTAB | DATUM | BLATTNUMMER |
|---------|----------|-------------|
| 1 : 200 | 03.07.17 | 2 |
| INDEX | GEPLANT | BLATTGRÖSSE |
| -- | ROHLFS | A3 |



ARCHITEKTUR
FACHPLANUNGSBÜRO
FÜR SPORTHALLEN

NEDDEREND 41
26121 OLDENBURG
T. 0441 361 456 90
M. 0162 938 78 83

www.sporthalle-planung.de