

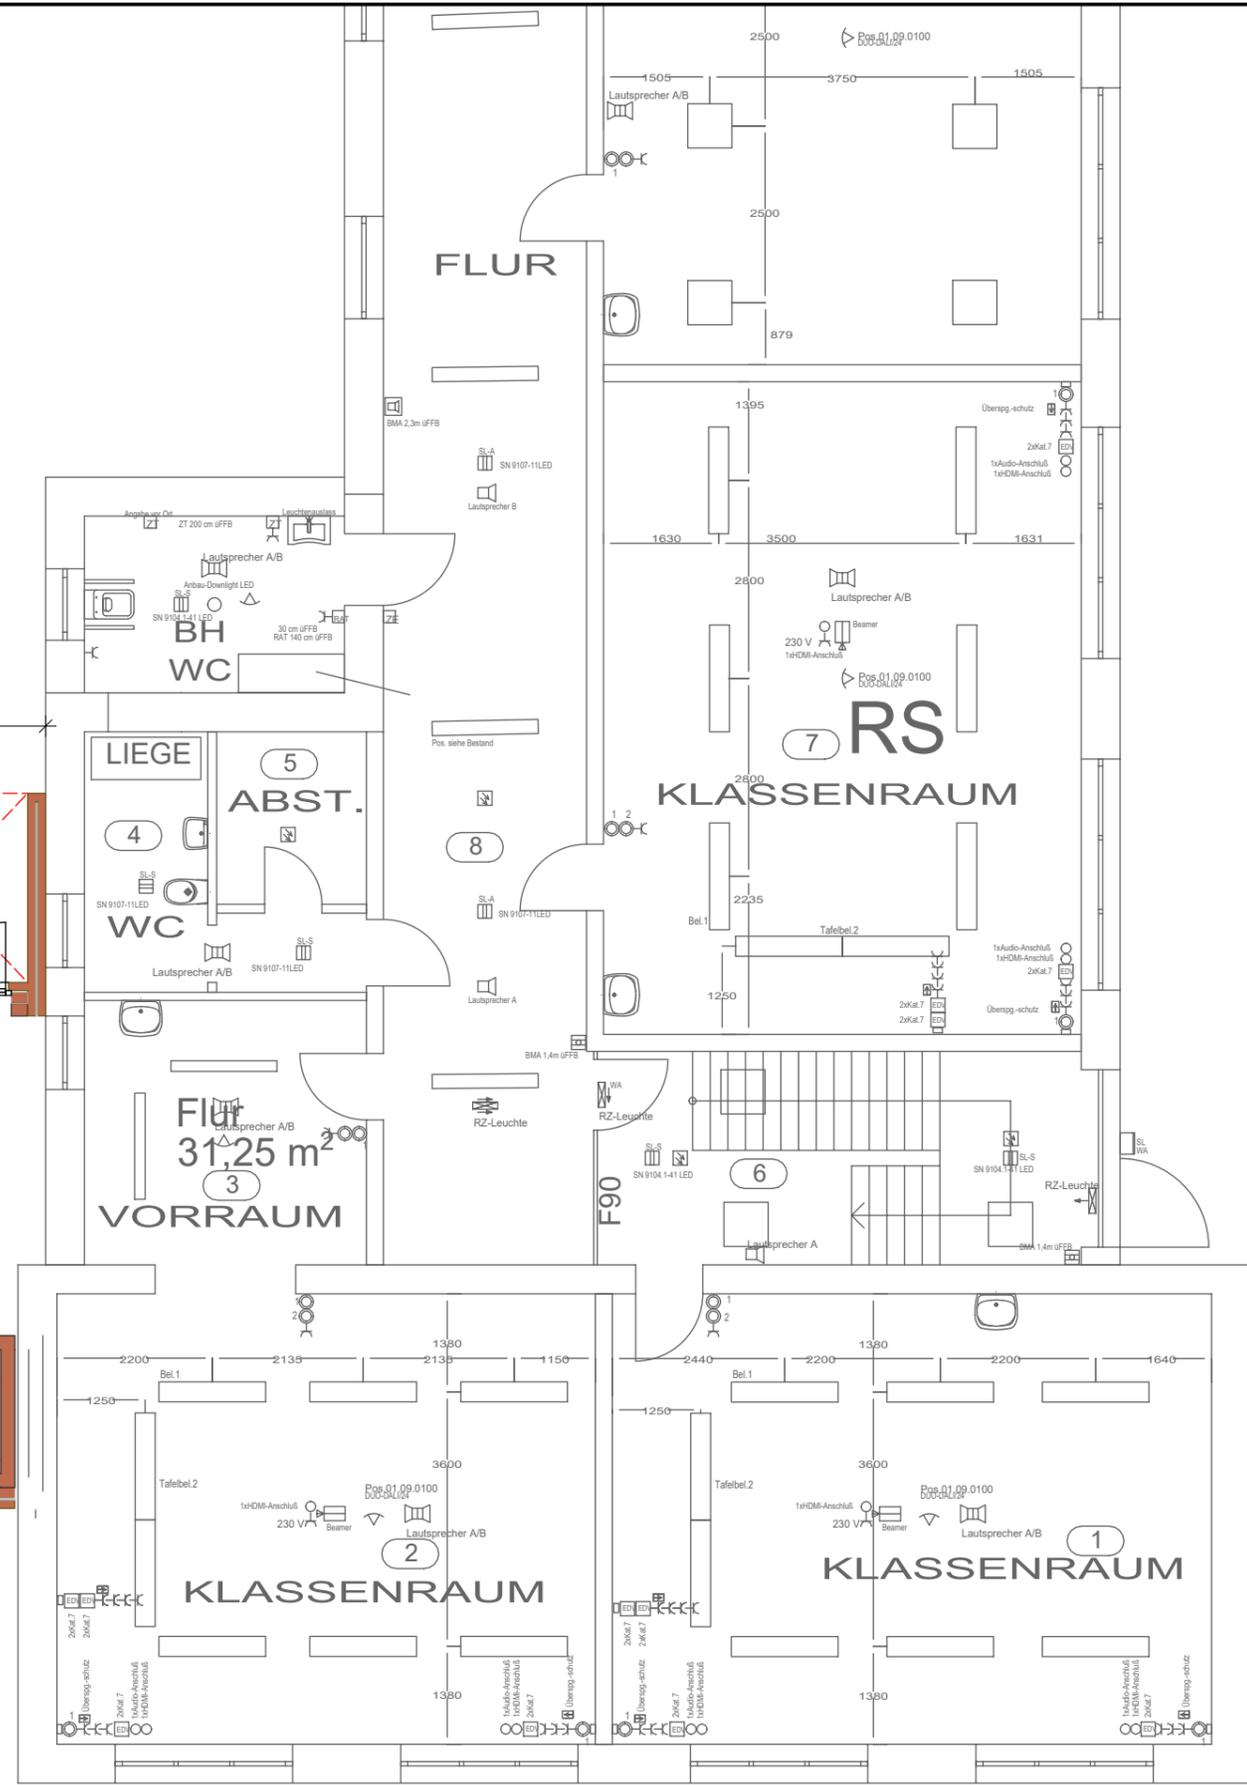


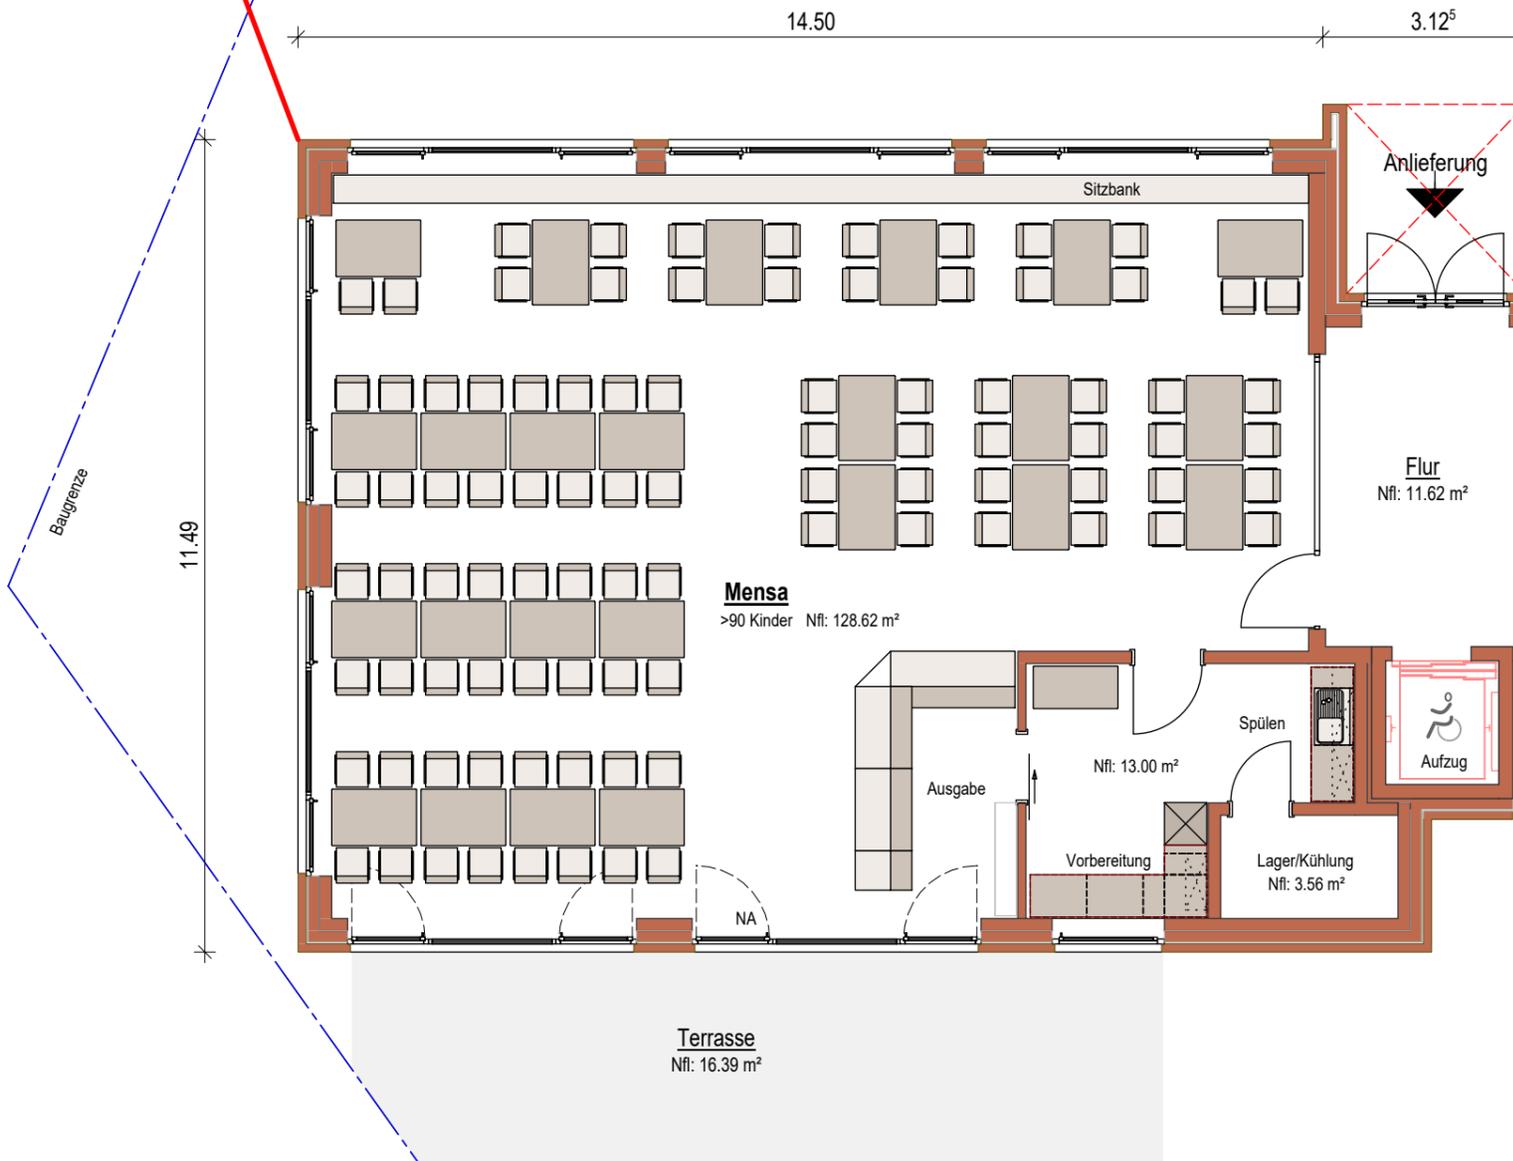

Übersicht

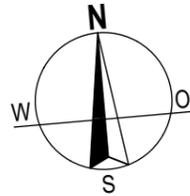

**Erdgeschoss**

<b>Erweiterung der Grundschule Höner Mark</b> hier: Neubau Mensa - Erdgeschoss -			<b>Petter - Latal Architekten PartGmbH</b> 49377 Vechta - Sachsenstraße 1 - 04441 - 973340 49393 Lohne - Josefstraße 1 - 04442 - 3001 info@pla-architekten.de
Stadt Dinklage Am Markt 1, 49413 Dinklage    06.10.2023	<b>Maßstab :</b> 1:100		
H/B = 297 / 420 (0.12m²)		Allplan 2023	