

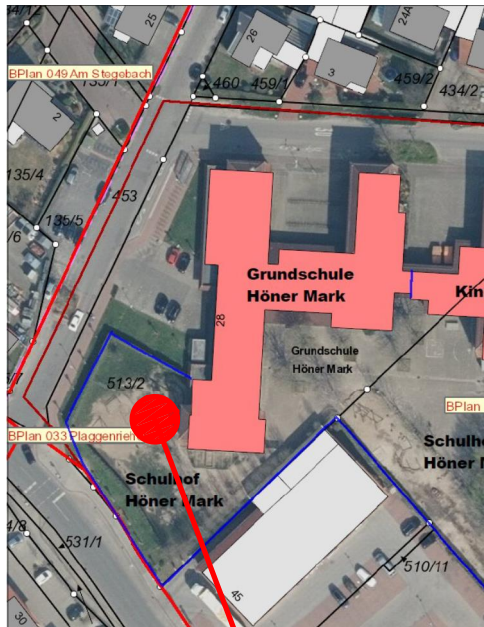


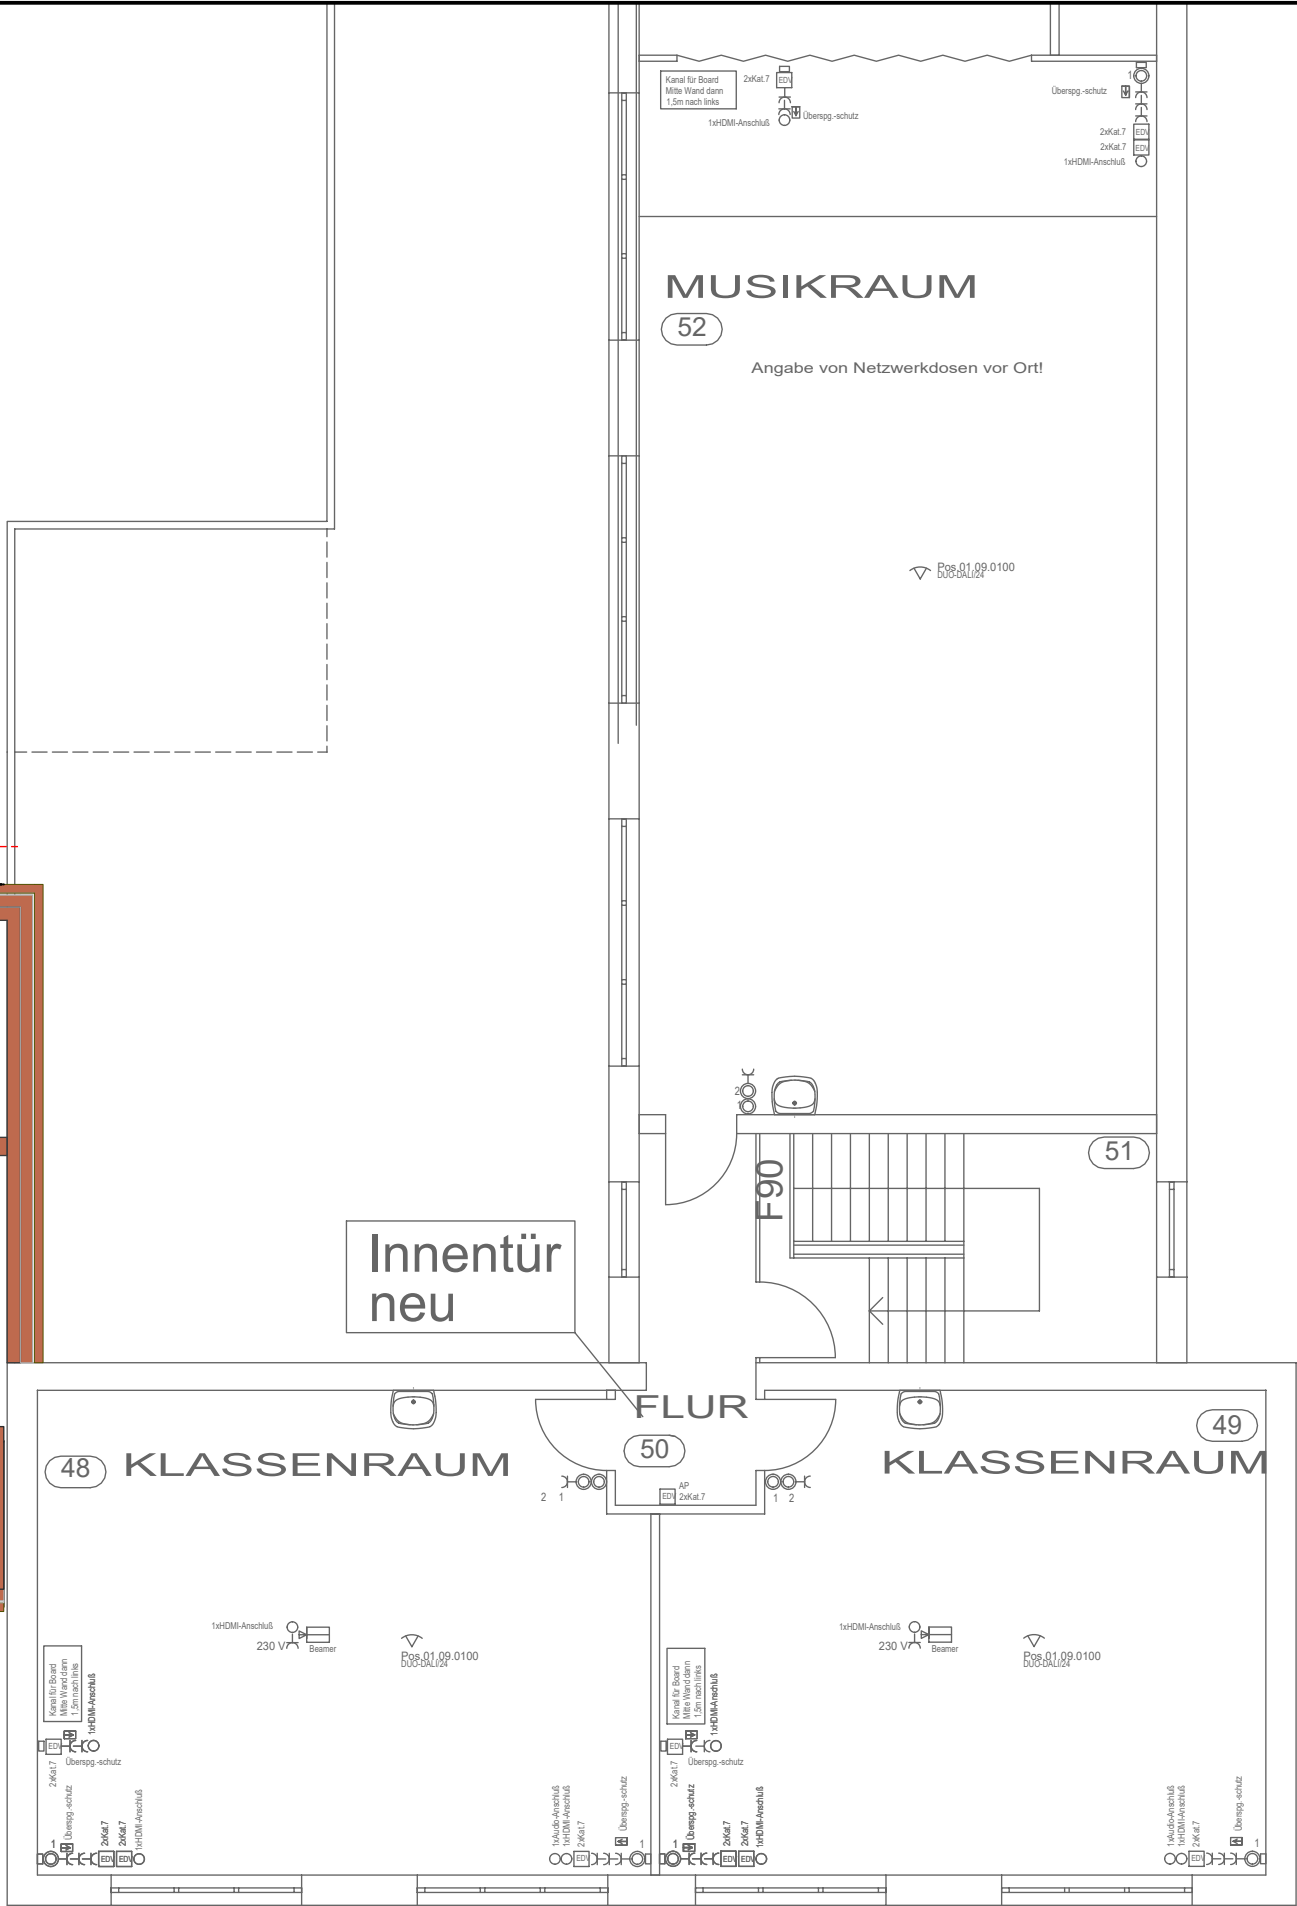

Übersicht

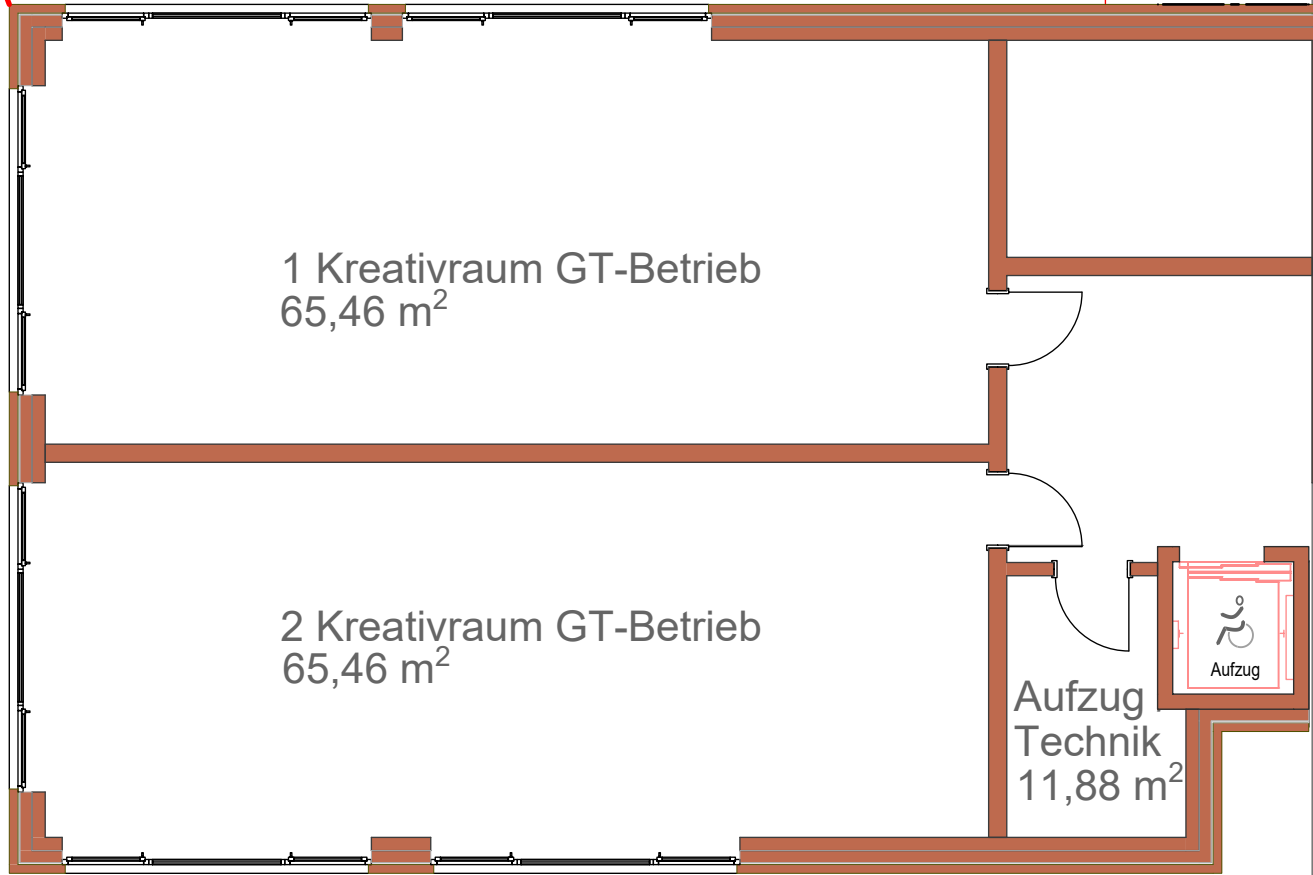

1.Obergeschoss

Erweiterung der Grundschule Höner Mark

hier: Neubau Mensa - 1.Obergeschoss -

Stadt Dinklage
Am Markt 1, 49413 Dinklage 06.10.2023

Maßstab :
1:100

H/B = 297 / 420 (0.12m²)



Petter - Latal Architekten PartGmbH
49377 Vechta - Sachsenstraße 1 - 04441 - 973340
49393 Lohne - Josefstraße 1 - 04442 - 3001
info@pla-architekten.de

Allplan 2023