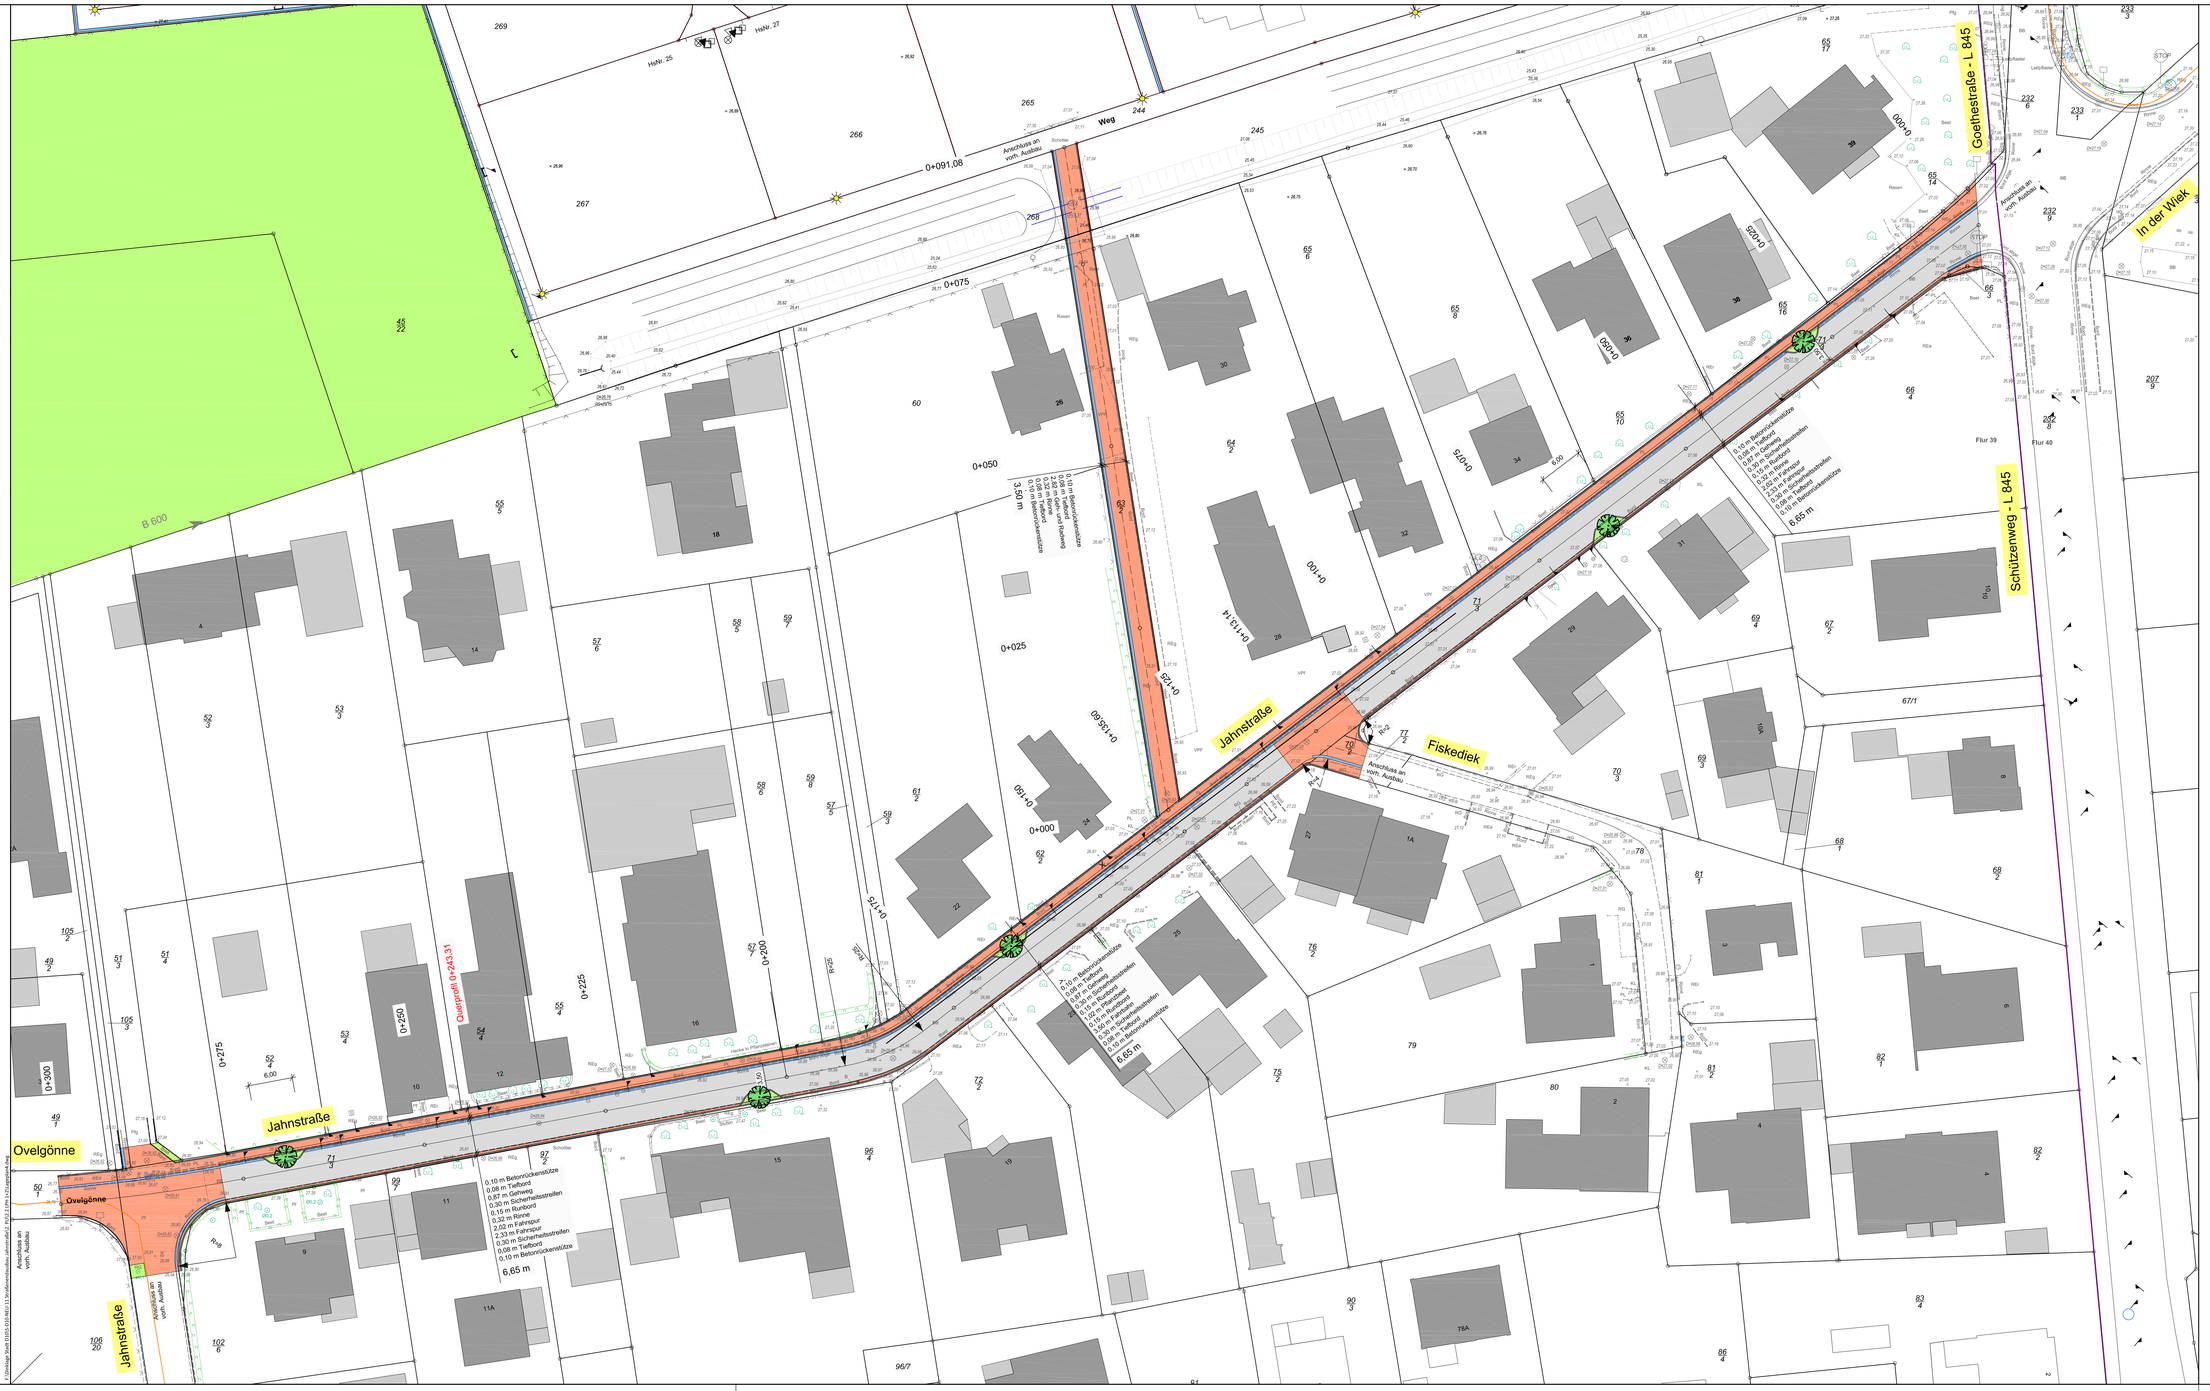

Legende Bestand

	Höhenpunkt		Schacht	RE	Rechteckpflaster
	Pfeiler		Schacht	QPF	Quadratpflaster
	Findling, Felsen		Anpeil	VPF	Verbundpflaster
	Schild		Leuchte	NPF	Naturpflaster
	Einlauf		Schaltkasten/Verteiler	KP	Kleinpflaster
	Baum mit Stammdurchmesser		Kabelkasten	KL	Klinker
	Gebüsch		Bordstein		Grünflächen: g = grau, r = rot
	Hydrant		Hochbord abgesenkt	BB	Bitumenbelag
	Wasserschieber		Zaun		
	Gasschieber		Mauer		
			Hecke		

Topografischer Bestandsplan
Vermessung Jahnstraße

	Datum	Bearbeiter
gemessen:	05.05.2023	Rauf
gemessen:	08.05.2023	Rauf
gezeichnet:	08.05.2023	Lüers
gezeichnet:	17.05.2023	Kirk
geprüft:	17.05.2023	Deckermann

Auftrag: 230081

Gemeinde: Dinklage, Stadt
Gemarkung: Dinklage
Flur: 39, 40

Maßstab: 1 : 250

Anschlusshöhen (NHN) durch GPS-Messung erfolgt.

LAMBERS & OSTENDORF INGENIEURE
Öffentlich bestellter Vermessungsingenieurbüro
Berufsfeld Ingenieure
Ostendorf 1 · 49413 Dinklage-Nordwillen
Tel. 05412/60-0 · www.lamberg.de

Index	Datum	Bemerkung / Änderungen	Name
a	20.02.2024	Planung Fiskediek entfernt	Völkerding

Der Antragsteller

Dinklage,

Der Entwurfsverfasser

INGENIEURBÜRO FRILLING+ROLFS
Rombergstraße 46 49377 Vechta
Postfach 1326 49404 Vechta
Tel.:04441 8704-0 Fax:04441 8704-80
info@fr-vechta.de www.fr-vechta.de

Vechta, 12.07.2023

VORABZUG

INGENIEURBÜRO FRILLING+ROLFS GMBH
Beratende Ingenieure VBI
Rombergstraße 46, 49377 Vechta
Tel.: 04441 8704-0, Fax: 04441 8704-80
info@fr-vechta.de, www.fr-vechta.de

Sachbearbeiter: Überwasser	Auftraggeber: Stadt Dinklage, Am Markt 1, 49413 Dinklage
Zeichner: Völkerding	
Projekt-Nr.: S-D10-NEU-11	
Blatt-Nr.: 3	Projekt: Straßenendausbau Jahnstraße
Index: a	
Stand: 20.02.2024	
Plangröße: 0,76x1,40=1,06 m²	Bauteil: Lageplan - Straßenbau
Datei:	
Maßstab: 1 : 250	Phase: Entwurf