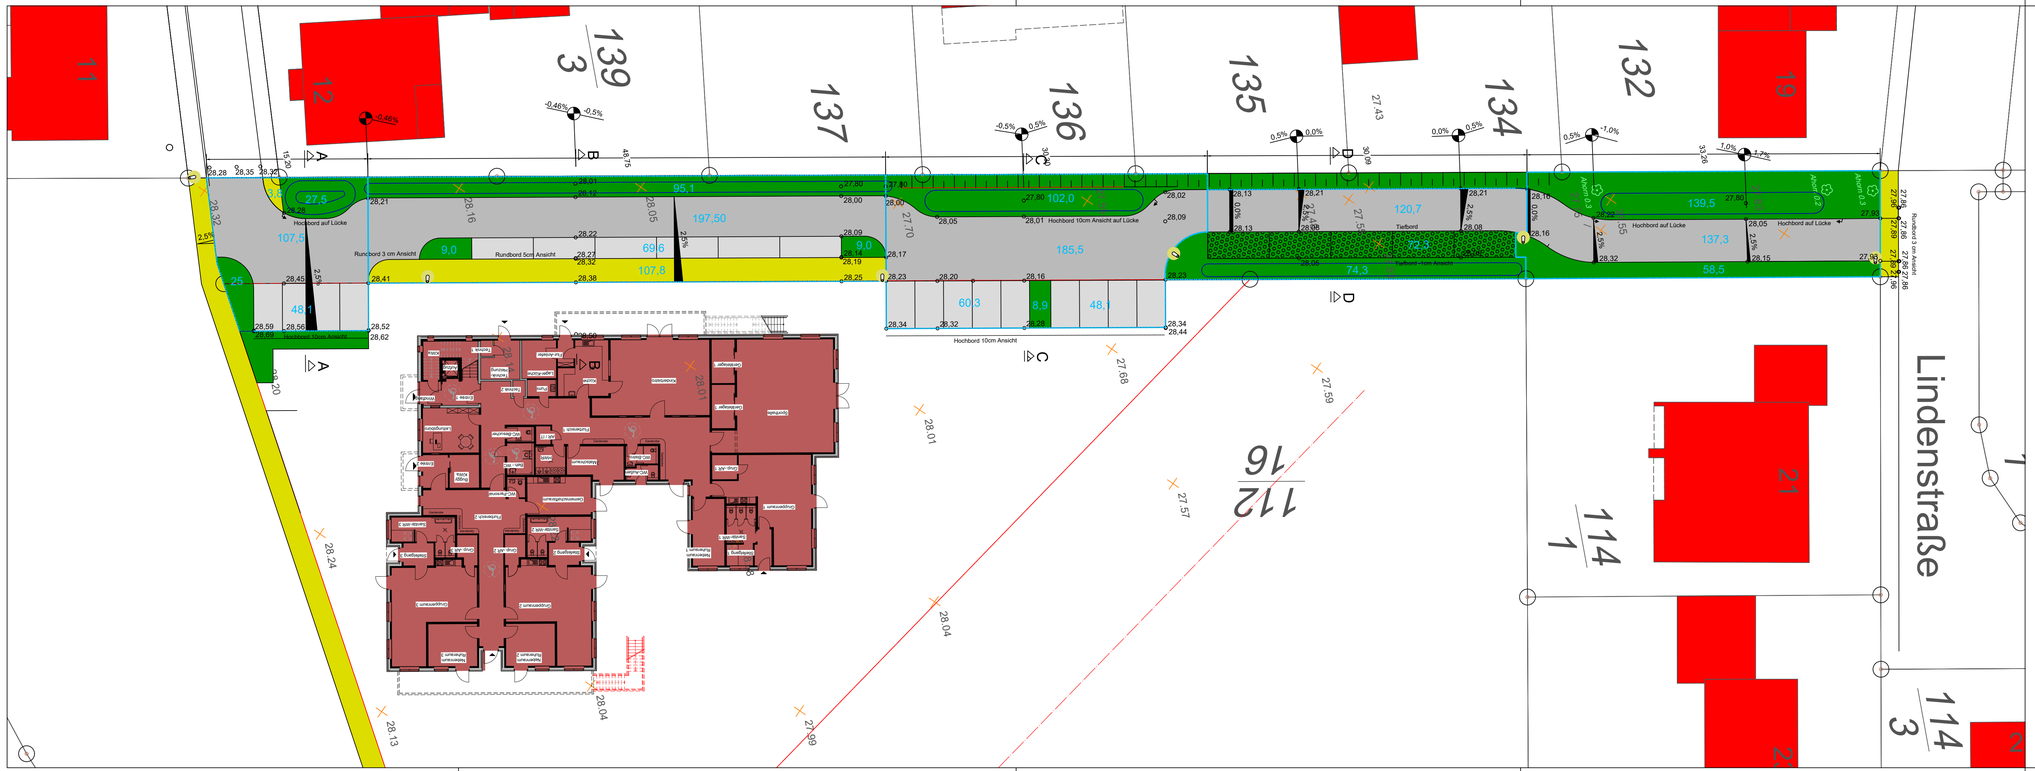
Lindenstraße
Hochbord auf Lücke
Rundbord 3 cm Ansicht
Rundbord Sonderform Ansicht
Hochbord 10cm Ansicht
Hochbord 10cm Ansicht auf Lücke
Tiefbord
Absenkung 0,3
Absenkung 0,2
Rundbord 3 cm Ansicht
Hochbord 10cm Ansicht
Hochbord auf Lücke
Hochbord auf Lücke
Hochbord 10cm Ansicht
Hochbord 10cm Ansicht
Hochbord 10cm Ansicht