


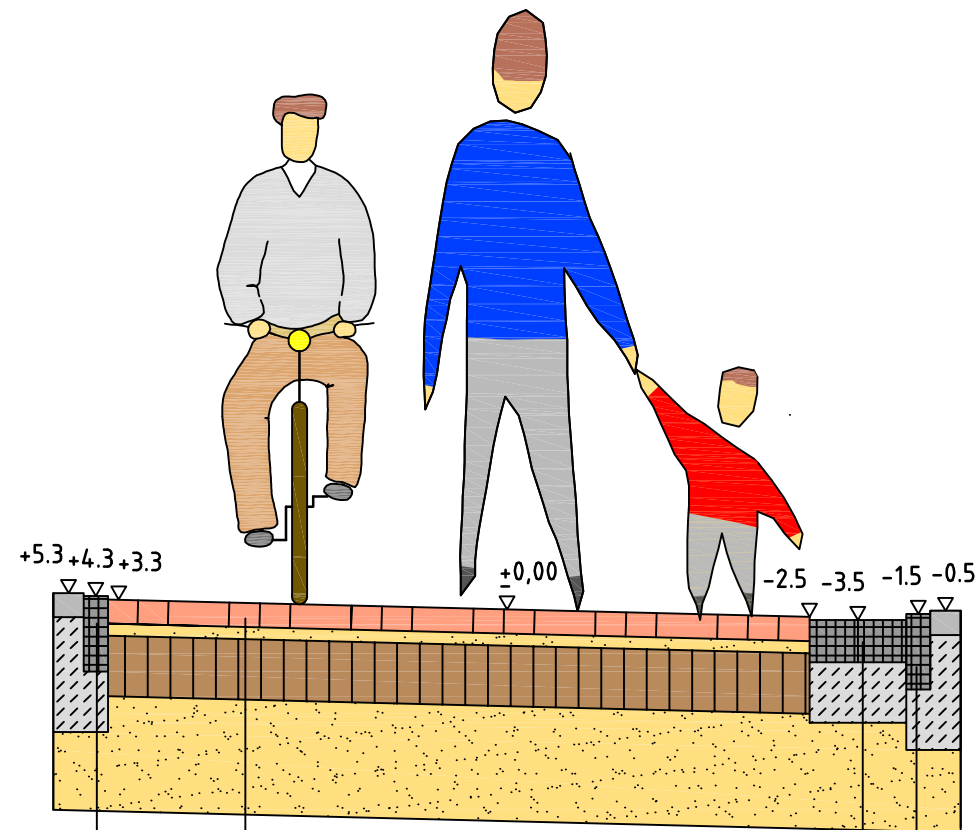

8 cm Betonsteinpflaster 20/10/8 cm
4 cm Pflasterbettung
20 cm Schottertragschicht 0/32mm, ca. 440 kg/m ²
38 cm Frostschutzschicht, gem. ZTV-SoB
<u>70 cm Gesamtaufbau</u>


Index	Datum	Bemerkung / Änderungen	Name


Der Antragsteller Dinklage,	Der Entwurfsverfasser INGENIEURBÜRO FRILLING+ROLFS GMBH Rombergstraße 46 49377 Vechta Postfach 15 64 49364 Vechta Tel.: 04441 8704-0 Fax: 04441 8704-80 info@fr-vechta.de www.fr-vechta.de Vechta, 15.03.2024
--	---

VORABZUG



INGENIEURBÜRO
FRILLING+RÖLS

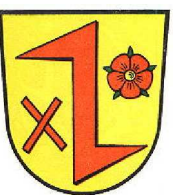

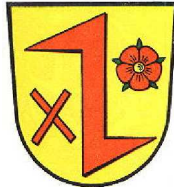Sachbearbeiter Überwasser / Begel	Bauherr Stadt Dinklage Am Markt 1 49413 Dinklage 
Zeichner Völkerding	
Projekt-Nr. S-D10-NEU-12	
Blatt-Nr. 4.3	
Index	Projekt Straßenendausbau "Münsterstraße"
Stand 15.03.2024	
Plangröße 0,30x0,57=0,17 m²	
Datei	Bauteil Ausbauquerschnitt (3,00 m)
Maßstab 1 : 25	Phase Entwurf