


VORABZUG

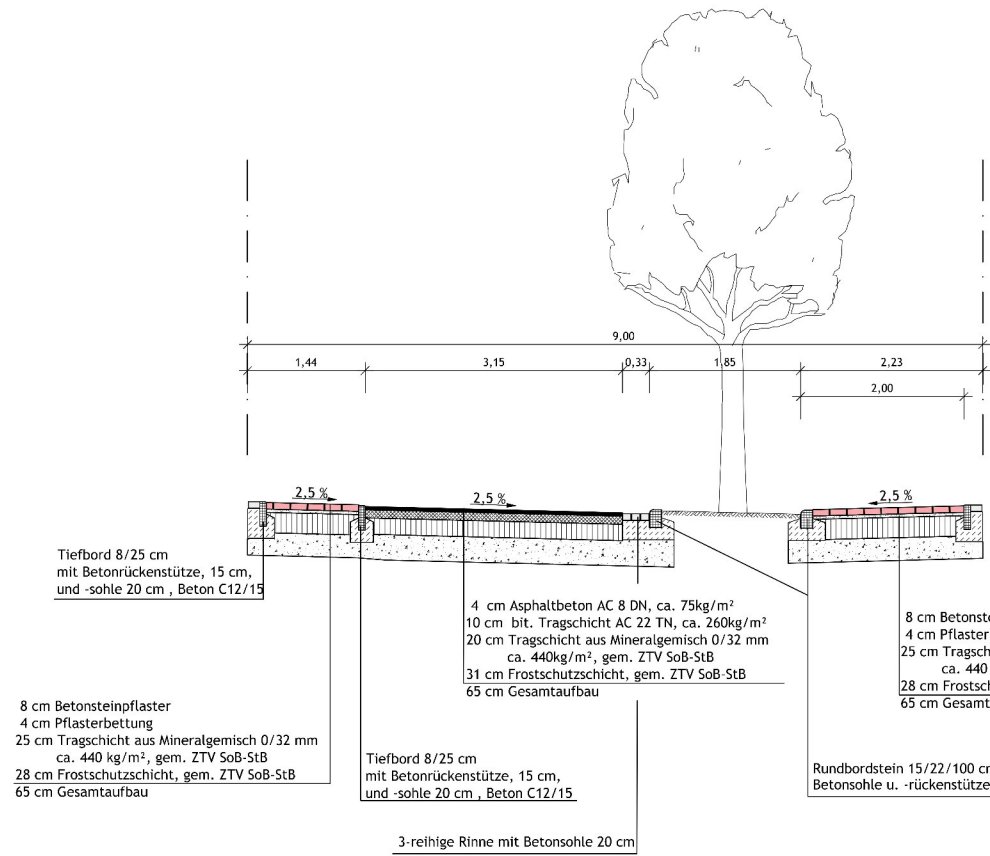

NORDLOHNE & BECHLY Tiefbau–u.Grünplanungs GmbH Christoph–Bernhard–Str.10 49393 Lohne Tel: 04442/9280–0 Fax 04442/928080		Projekt-Nr. 1731	
		Blatt-Nr. 4.01	
		Datum	Zeichen
Projekt: AUSBAU DER STRASSE "AM WEHRHAHN"		bearbeitet	Dezember 2017 No
		gezeichnet	Dezember 2017 He
		geprüft	
		Blattgröße: B (0,52m) x H (0,30m) = 0,16m ²	
		Maßstab: 1 : 50	
		geändert:	
Bauherr:		Stadt Dinklage Am Markt 1 49413 Dinklage	
Bauteil:		Ausbauquerschnitt	
Aufgestellt:		Antragsteller:	
Lohne, den			