

Kostenschätzung



Bauvorhaben: Umbau und Erweiterung Kindergarten St. Martin **18-048**
Bauort: 49413 Dinklage, Reichensteiner Straße 1
Hier Kostenschätzung für An- und Umbau Cafe
Grundlage: Entwurf -4- Krippe, vom 16.08.2018


ANBAU KRIPPE

(alle o. g. Kosten einschl. Mehrwertsteuer)

Neubau EG	153,52 m2 NGF	2.050,00 €	314.716,00 €
Terrassenüberdachung	1,00 psch	15.000,00 €	15.000,00 €
Maßnahmen am Bestand	1,00 psch	15.000,00 €	<u>15.000,00 €</u>
KG 300 +400			344.716,00 €
KG 500			15.000,00 €
KG 600			<u>30.000,00 €</u>
Summe			389.716,00 €
KG 700	18%		<u>70.148,88 €</u>
Summe			459.864,88 €

Kosten je m2 NGF	459.864,88 €	/	153,52	2.995,47 €
Kosten je m3 umb. Raum (BF	459.864,88 €	/	680,00	676,27 €

Aufgestellt: 22.08.2018 (MK)

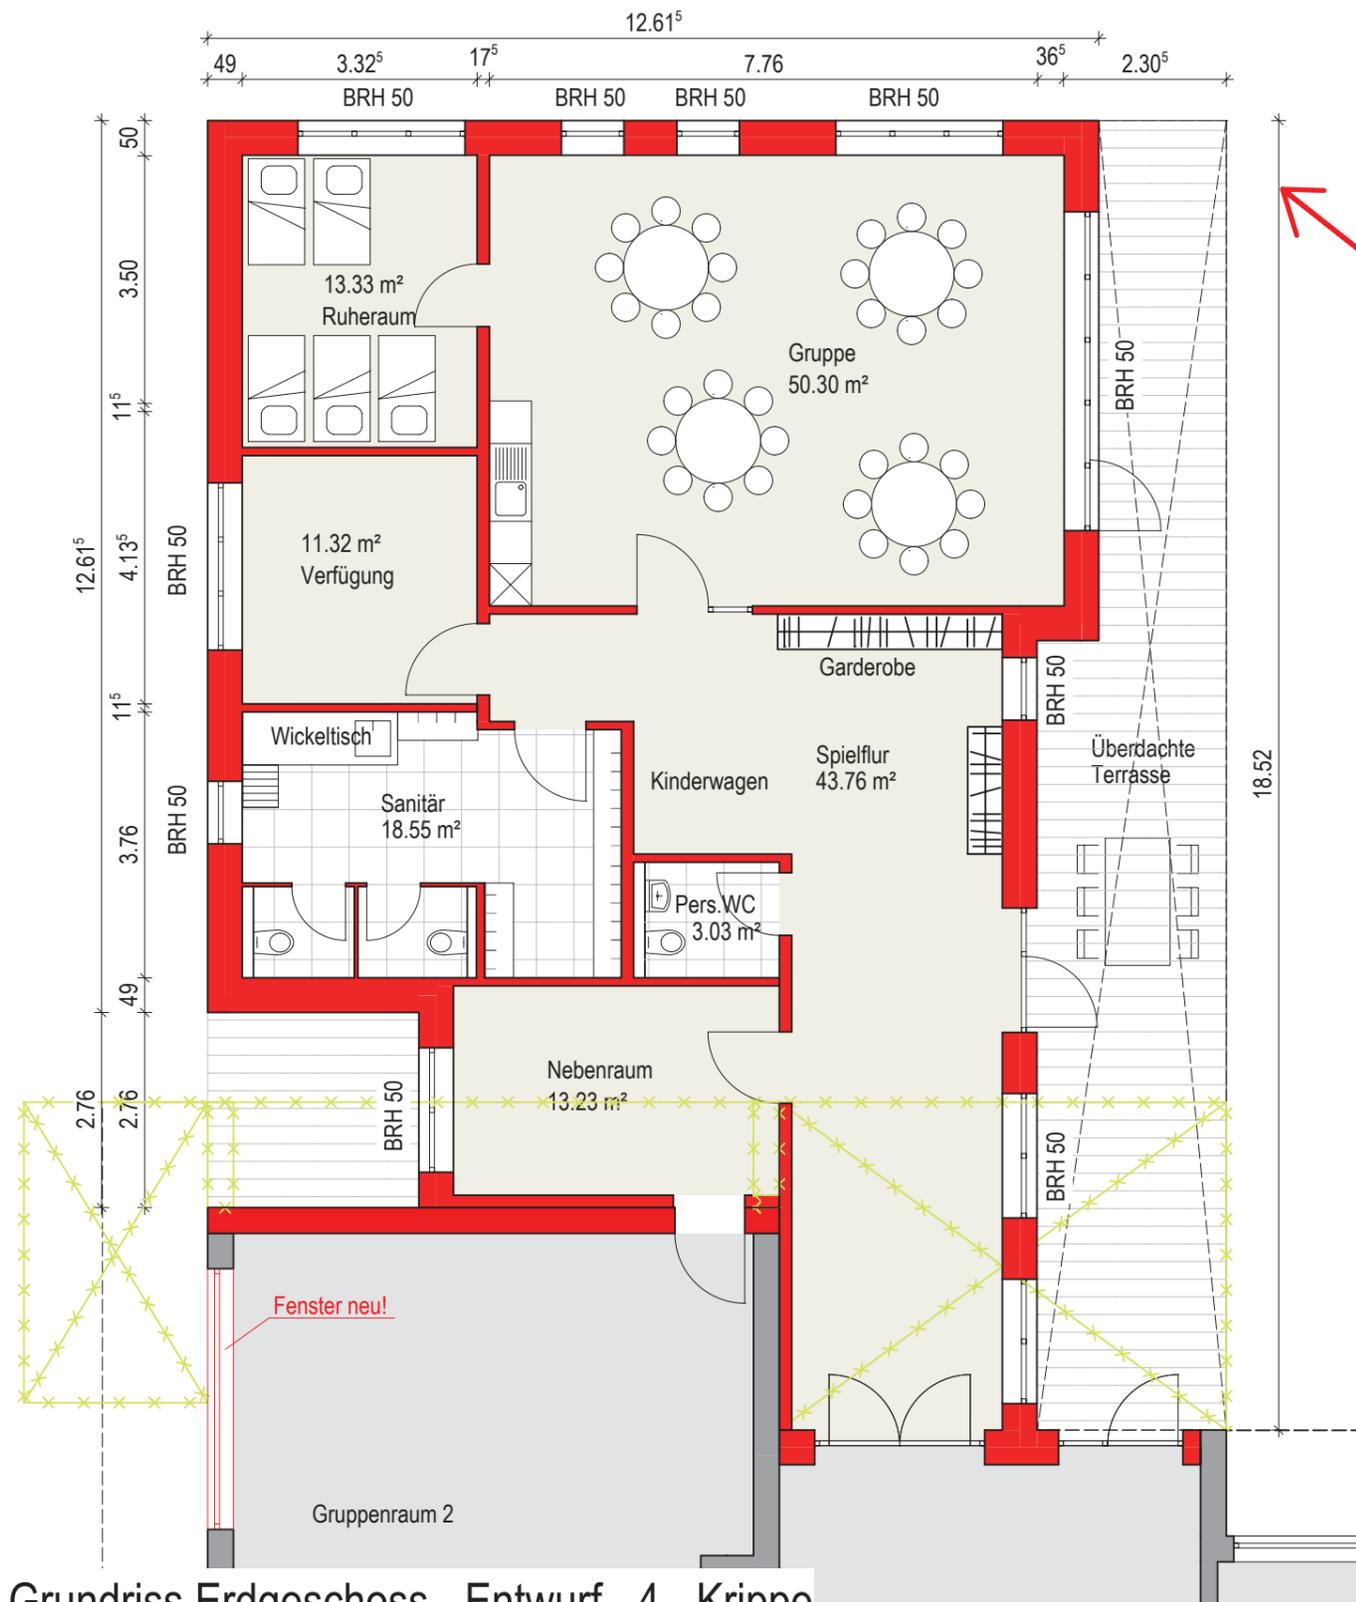

Grundriss Erdgeschoss - Entwurf - 4 - Krippe



Übersicht o.M.