

Kostenschätzung



Bauvorhaben: Umbau und Erweiterung Kindergarten St. Martin **18-048**
Bauort: 49413 Dinklage, Reichensteiner Straße 1
Hier Kostenschätzung für An- und Umbau Cafe
Grundlage: Entwurf -4- Cafe und Personalraum, Variante 01/02 vom 16.08.2018

PERSONALRAUM + LEITUNG

(alle o. g. Kosten einschl. Mehrwertsteuer)

Arbeiten im Bestand	1,00 psch	48.000,00 €	48.000,00 €
---------------------	-----------	-------------	-------------

KG 300 +400			48.000,00 €
KG 500			- €
KG 600			25.000,00 €


Summe			73.000,00 €
KG 700	18%		13.140,00 €

Summe			86.140,00 €
-------	--	--	-------------

Kosten je m2 NGF	86.140,00 €	/	68,69	1.254,04 €
------------------	-------------	---	-------	------------

Kosten je m3 umb. R	86.140,00 €	/	207,00	416,14 €
---------------------	-------------	---	--------	----------

Aufgestellt: 22.08.2018 (MK)

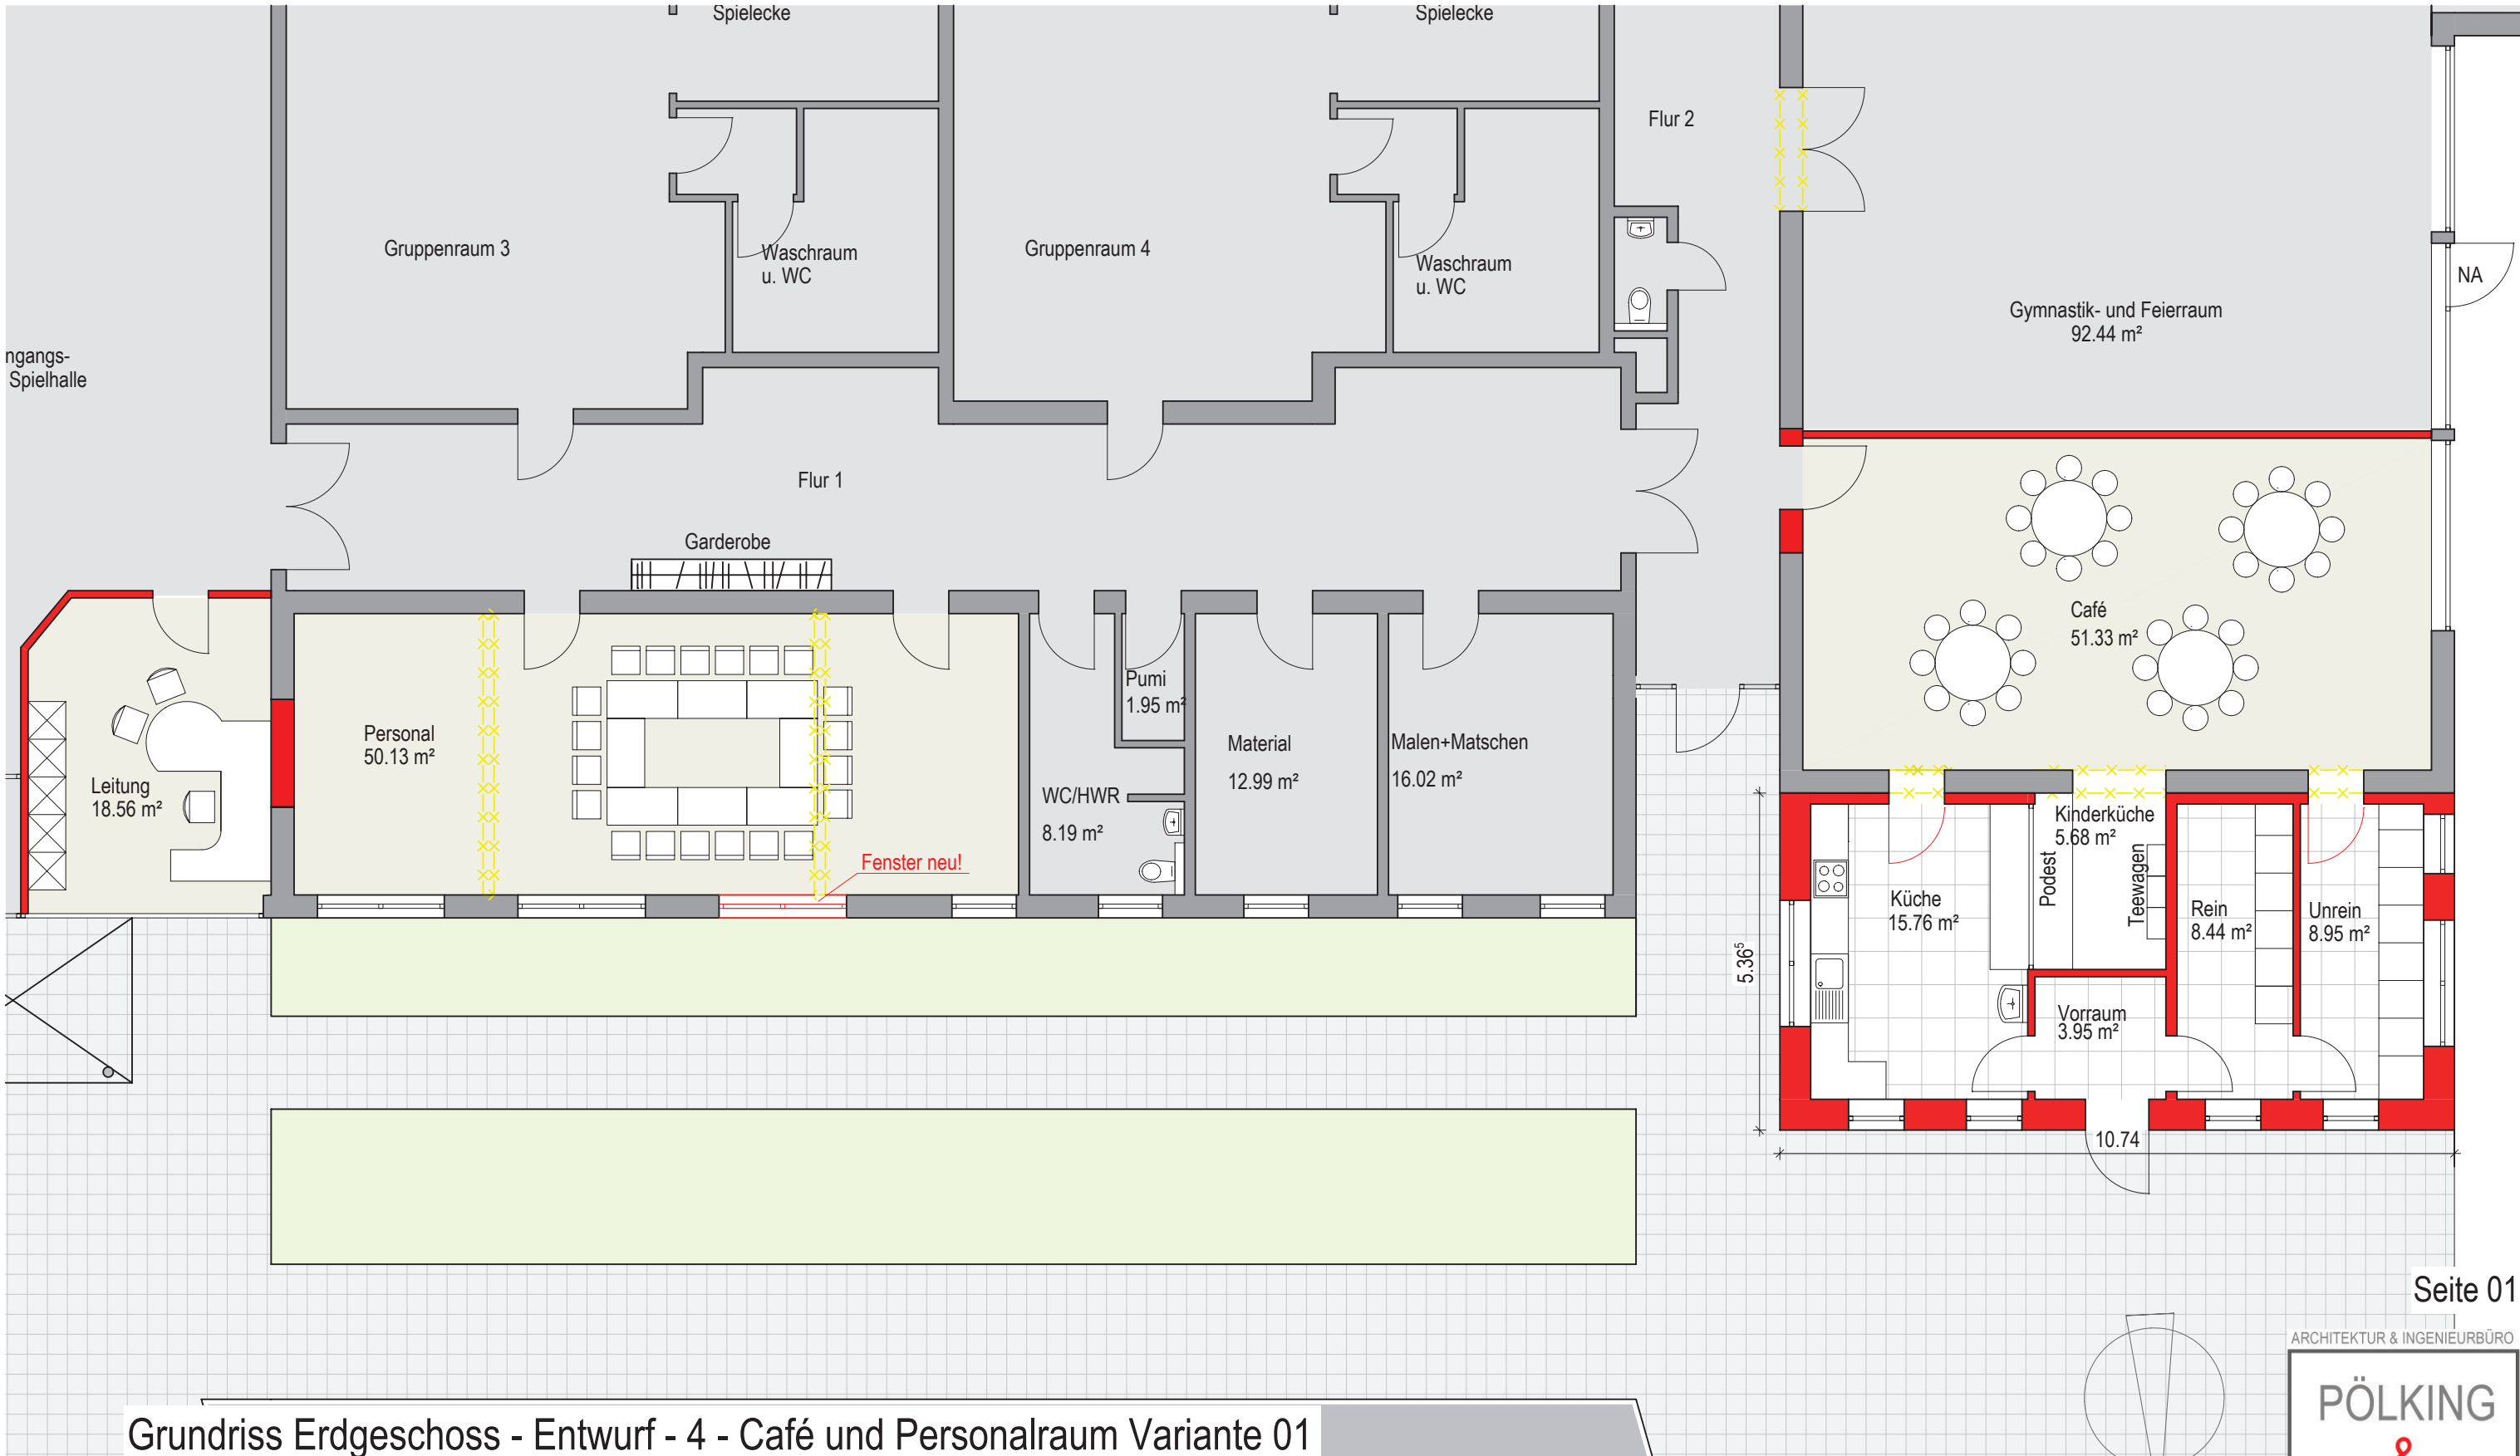

Grundriss Erdgeschoss - Entwurf - 4 - Café und Personalraum Variante 01