

Bebauungsplan Nr. 75

- 1. Änderung -

WA	II
0,4	0,8
ED	○


BEBAUUNGSPLAN NR. 65

Teich BEBAUUNGSPLAN NR. 75

Bussjans Hof

Schwieger Straße - K 267

FÜR DEN GELTUNGSBEREICH
RETEN DIE FESTSETZUNGEN DES
RSPRUNGSPLANES AUSSER KRAFT

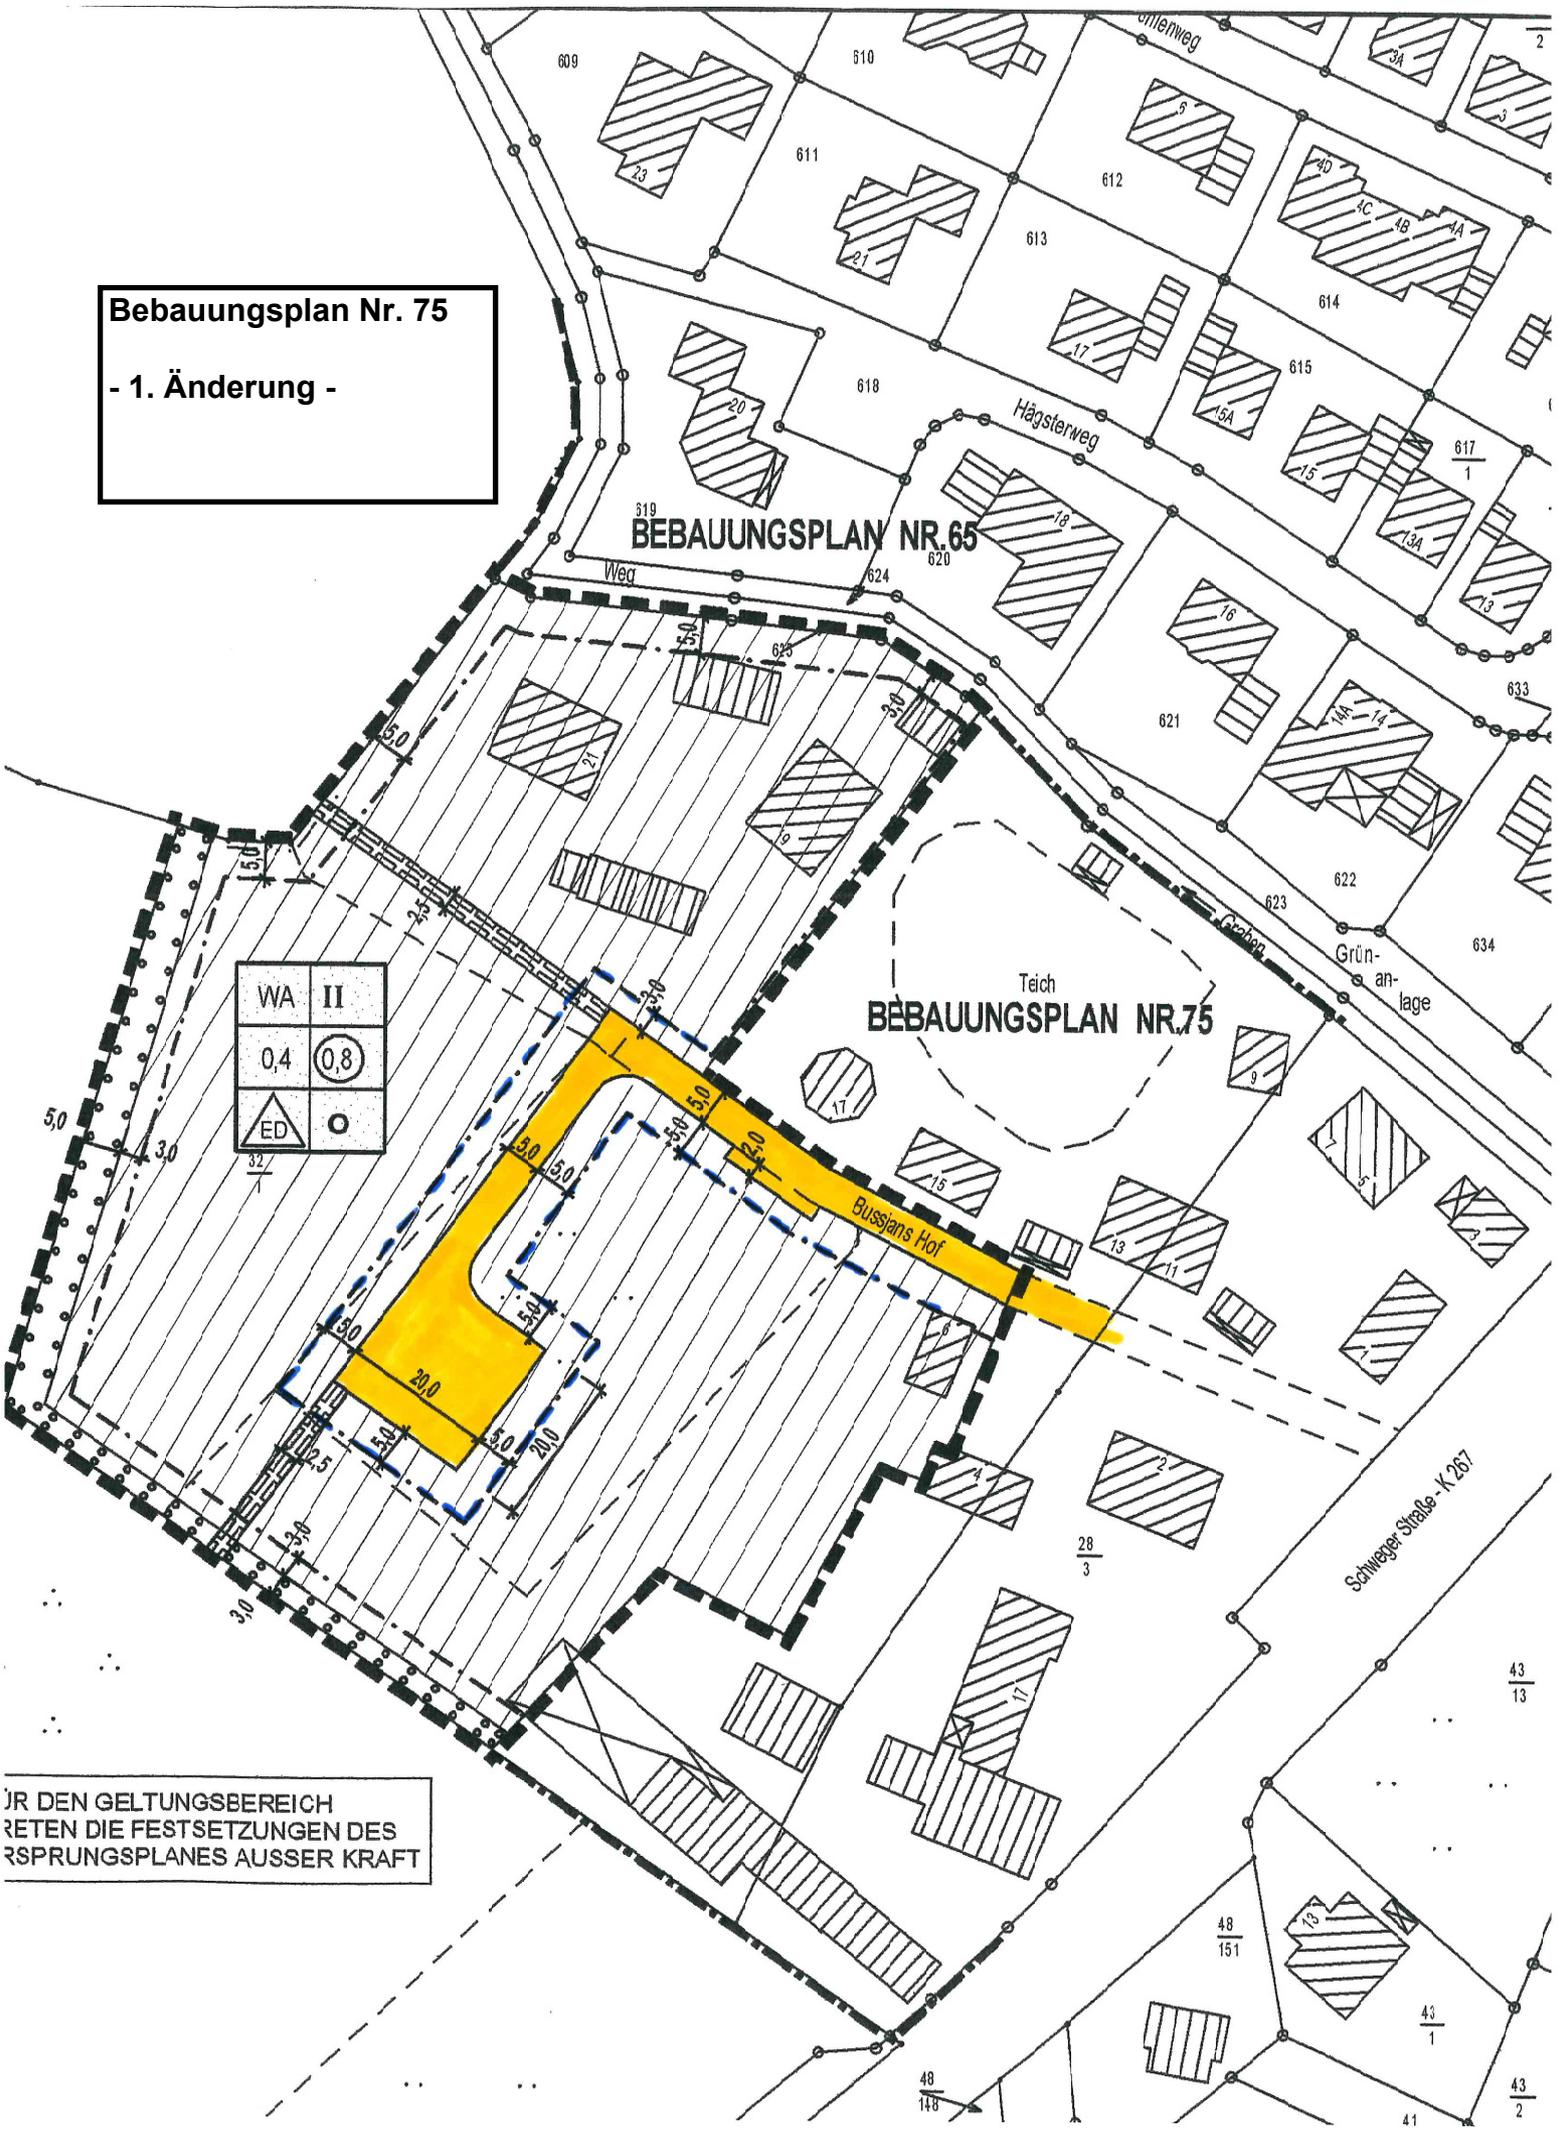

Bebauungsplan Nr. 75
- 2. Änderung -

