


E 441954 m

N 5836819 m

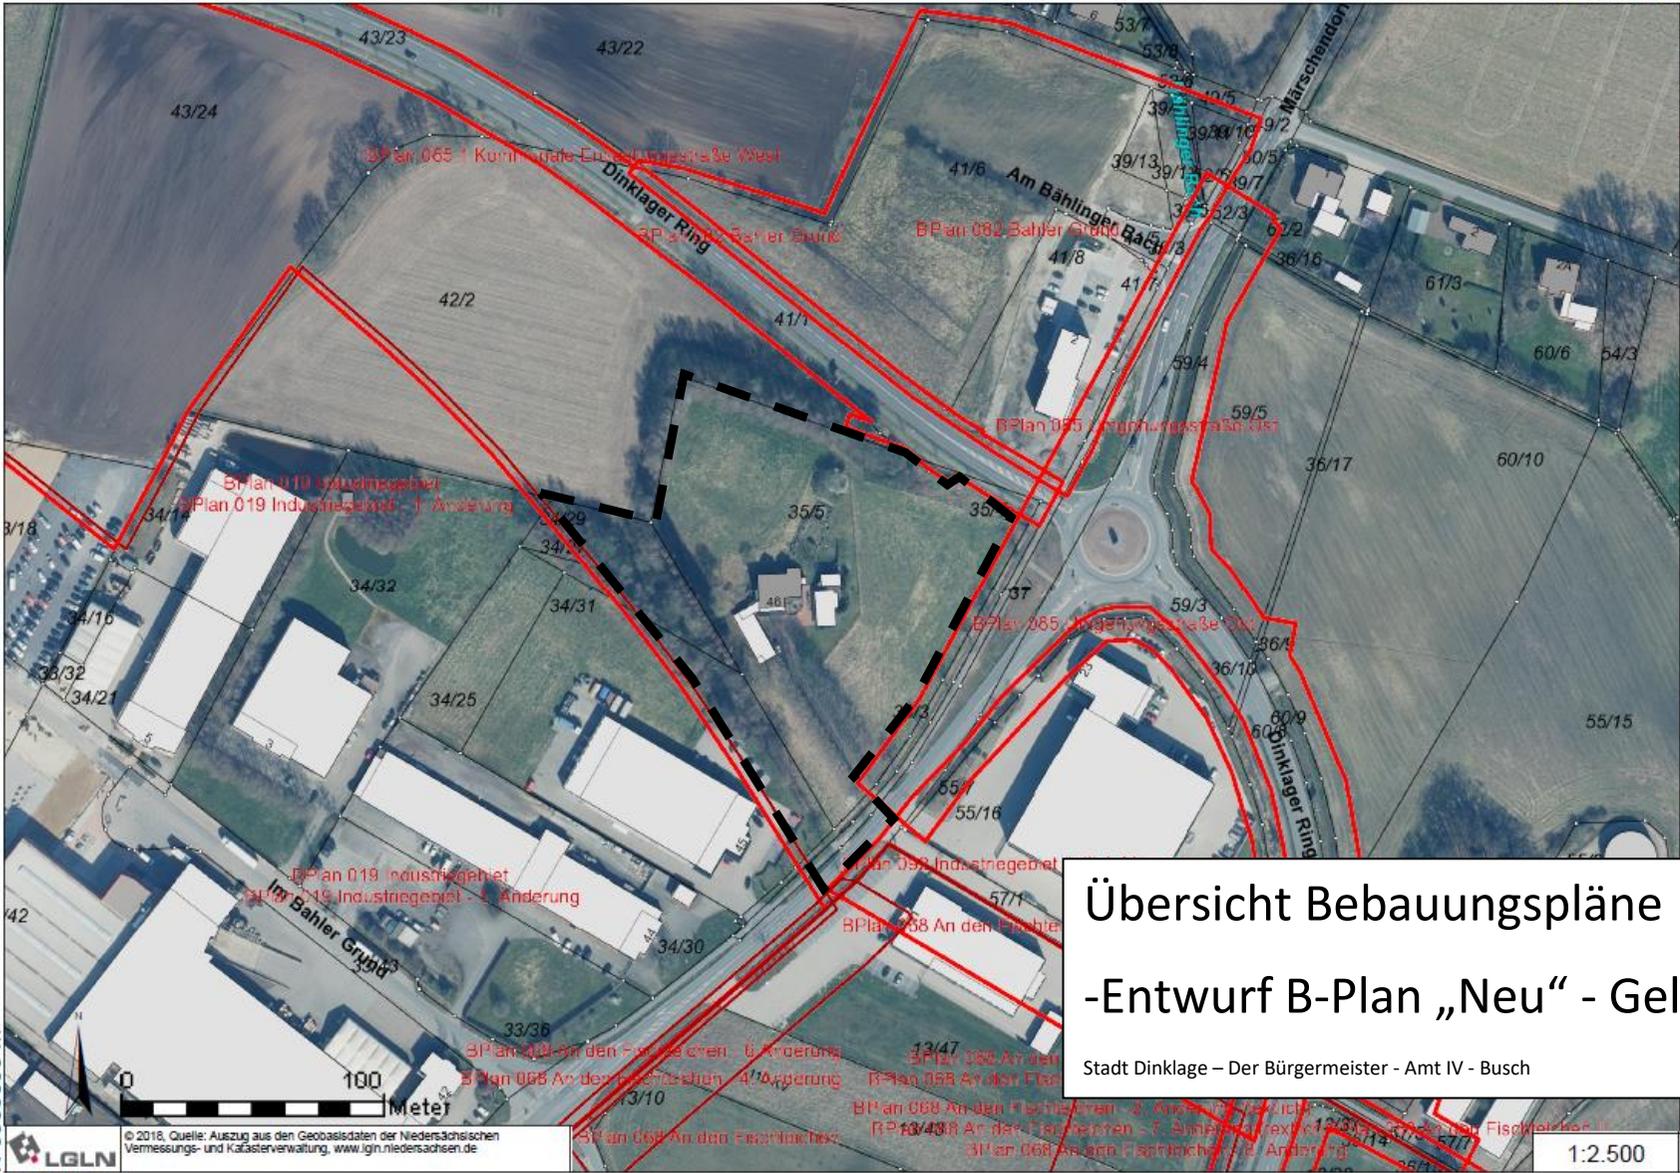

Übersicht Bebauungspläne -Entwurf B-Plan „Neu“ - Geltungsbereich

Stadt Dinklage – Der Bürgermeister - Amt IV - Busch

N 5836385 m

E 441326 m

© 2016, Quelle: Auszug aus den Geobasisdaten der Niedersächsischen Vermessungs- und Katasterverwaltung, www.lgn.niedersachsen.de

1:2.500