


E 440352 m

N 5836049 m

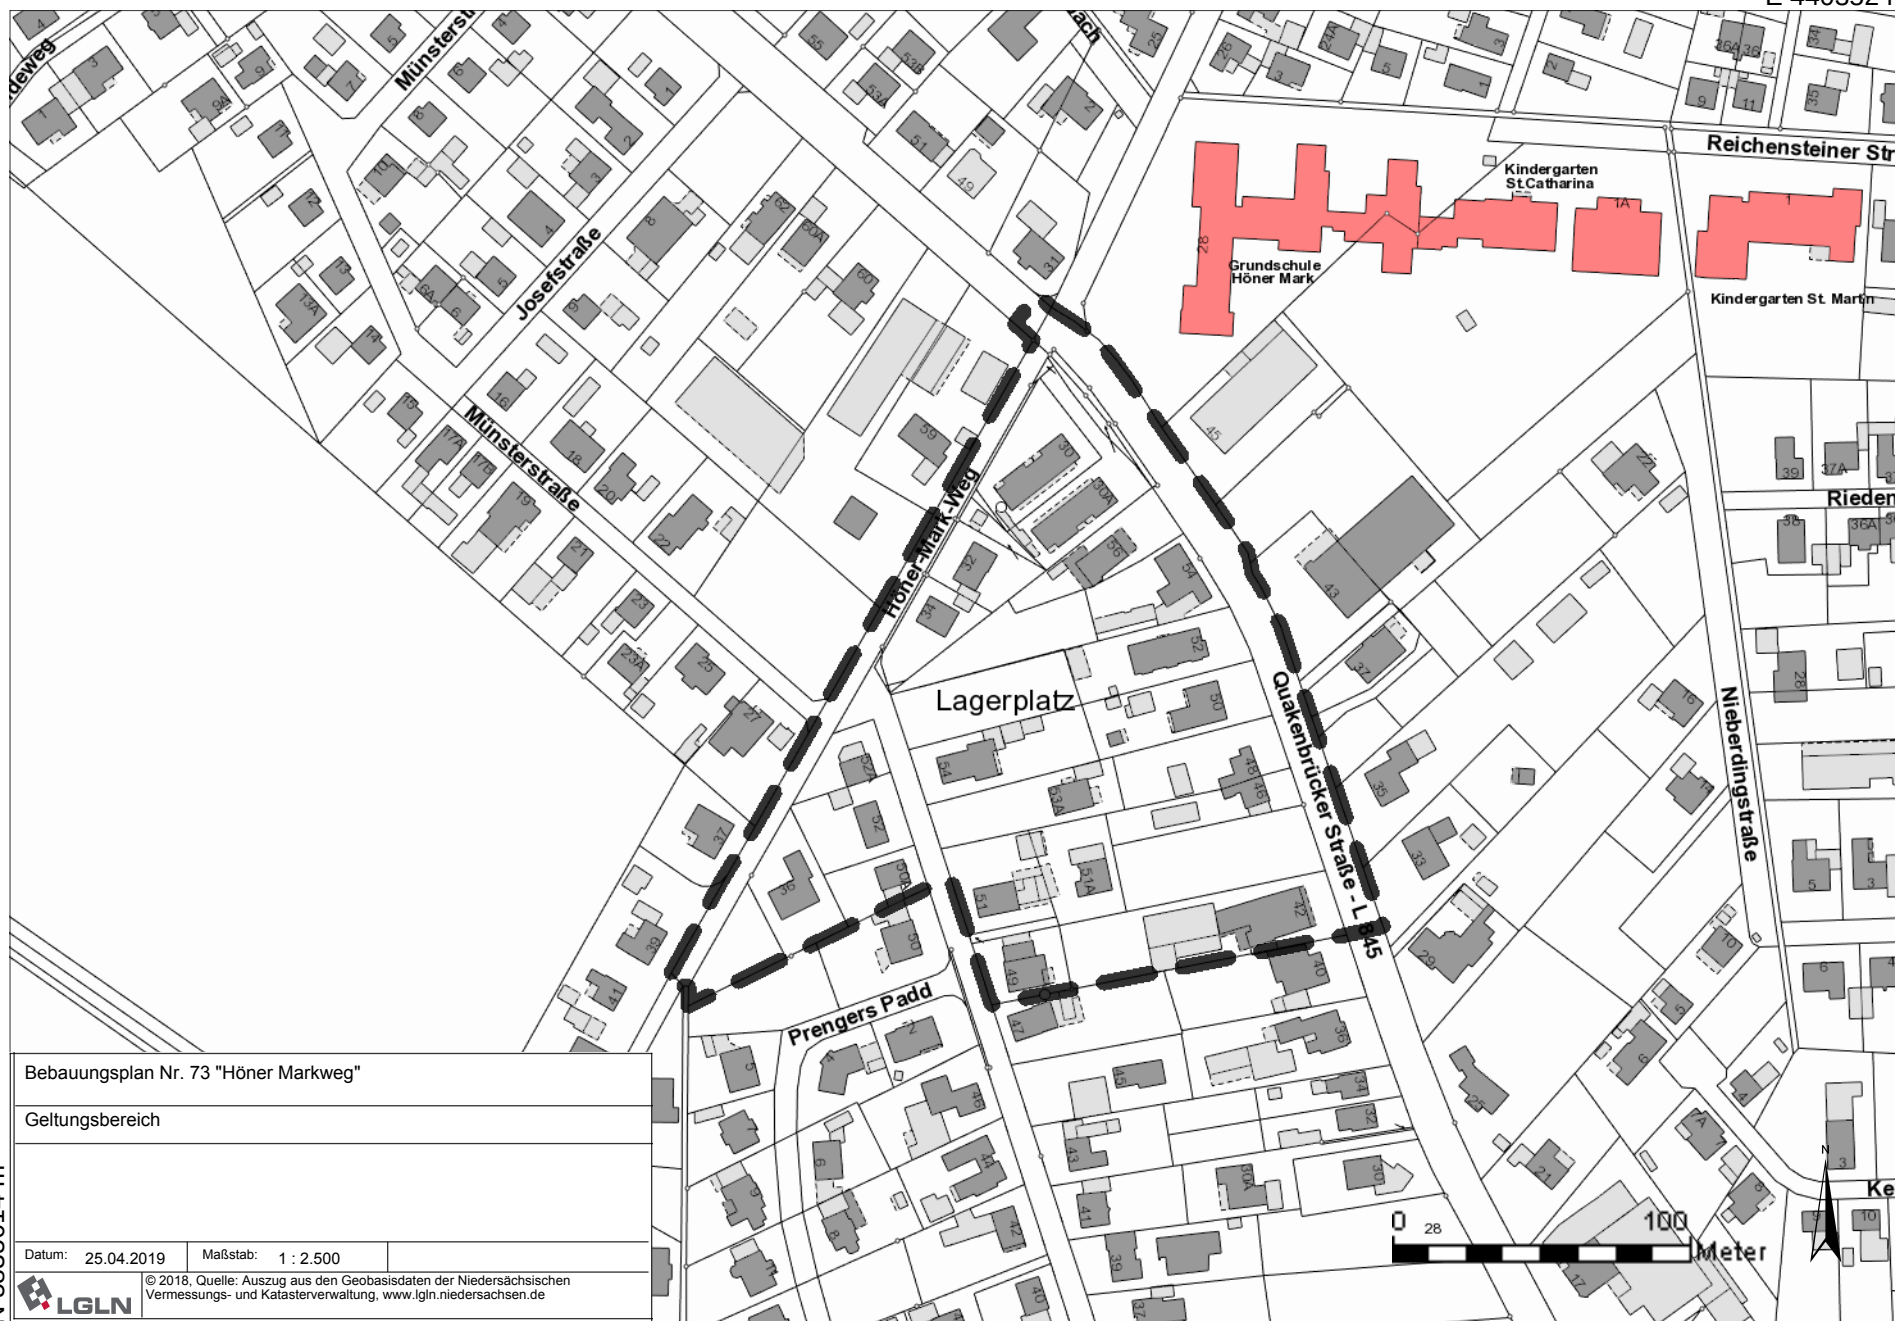

Bebauungsplan Nr. 73 "Höner Markweg"

Geltungsbereich

Datum: 25.04.2019 Maßstab: 1 : 2.500



© 2018, Quelle: Auszug aus den Geobasisdaten der Niedersächsischen Vermessungs- und Katasterverwaltung, www.lgln.niedersachsen.de

N 5835614 m

E 439724 m