


Fläche die von der Bebauung mit Tierhaltungsanlagen freizuhalten sind

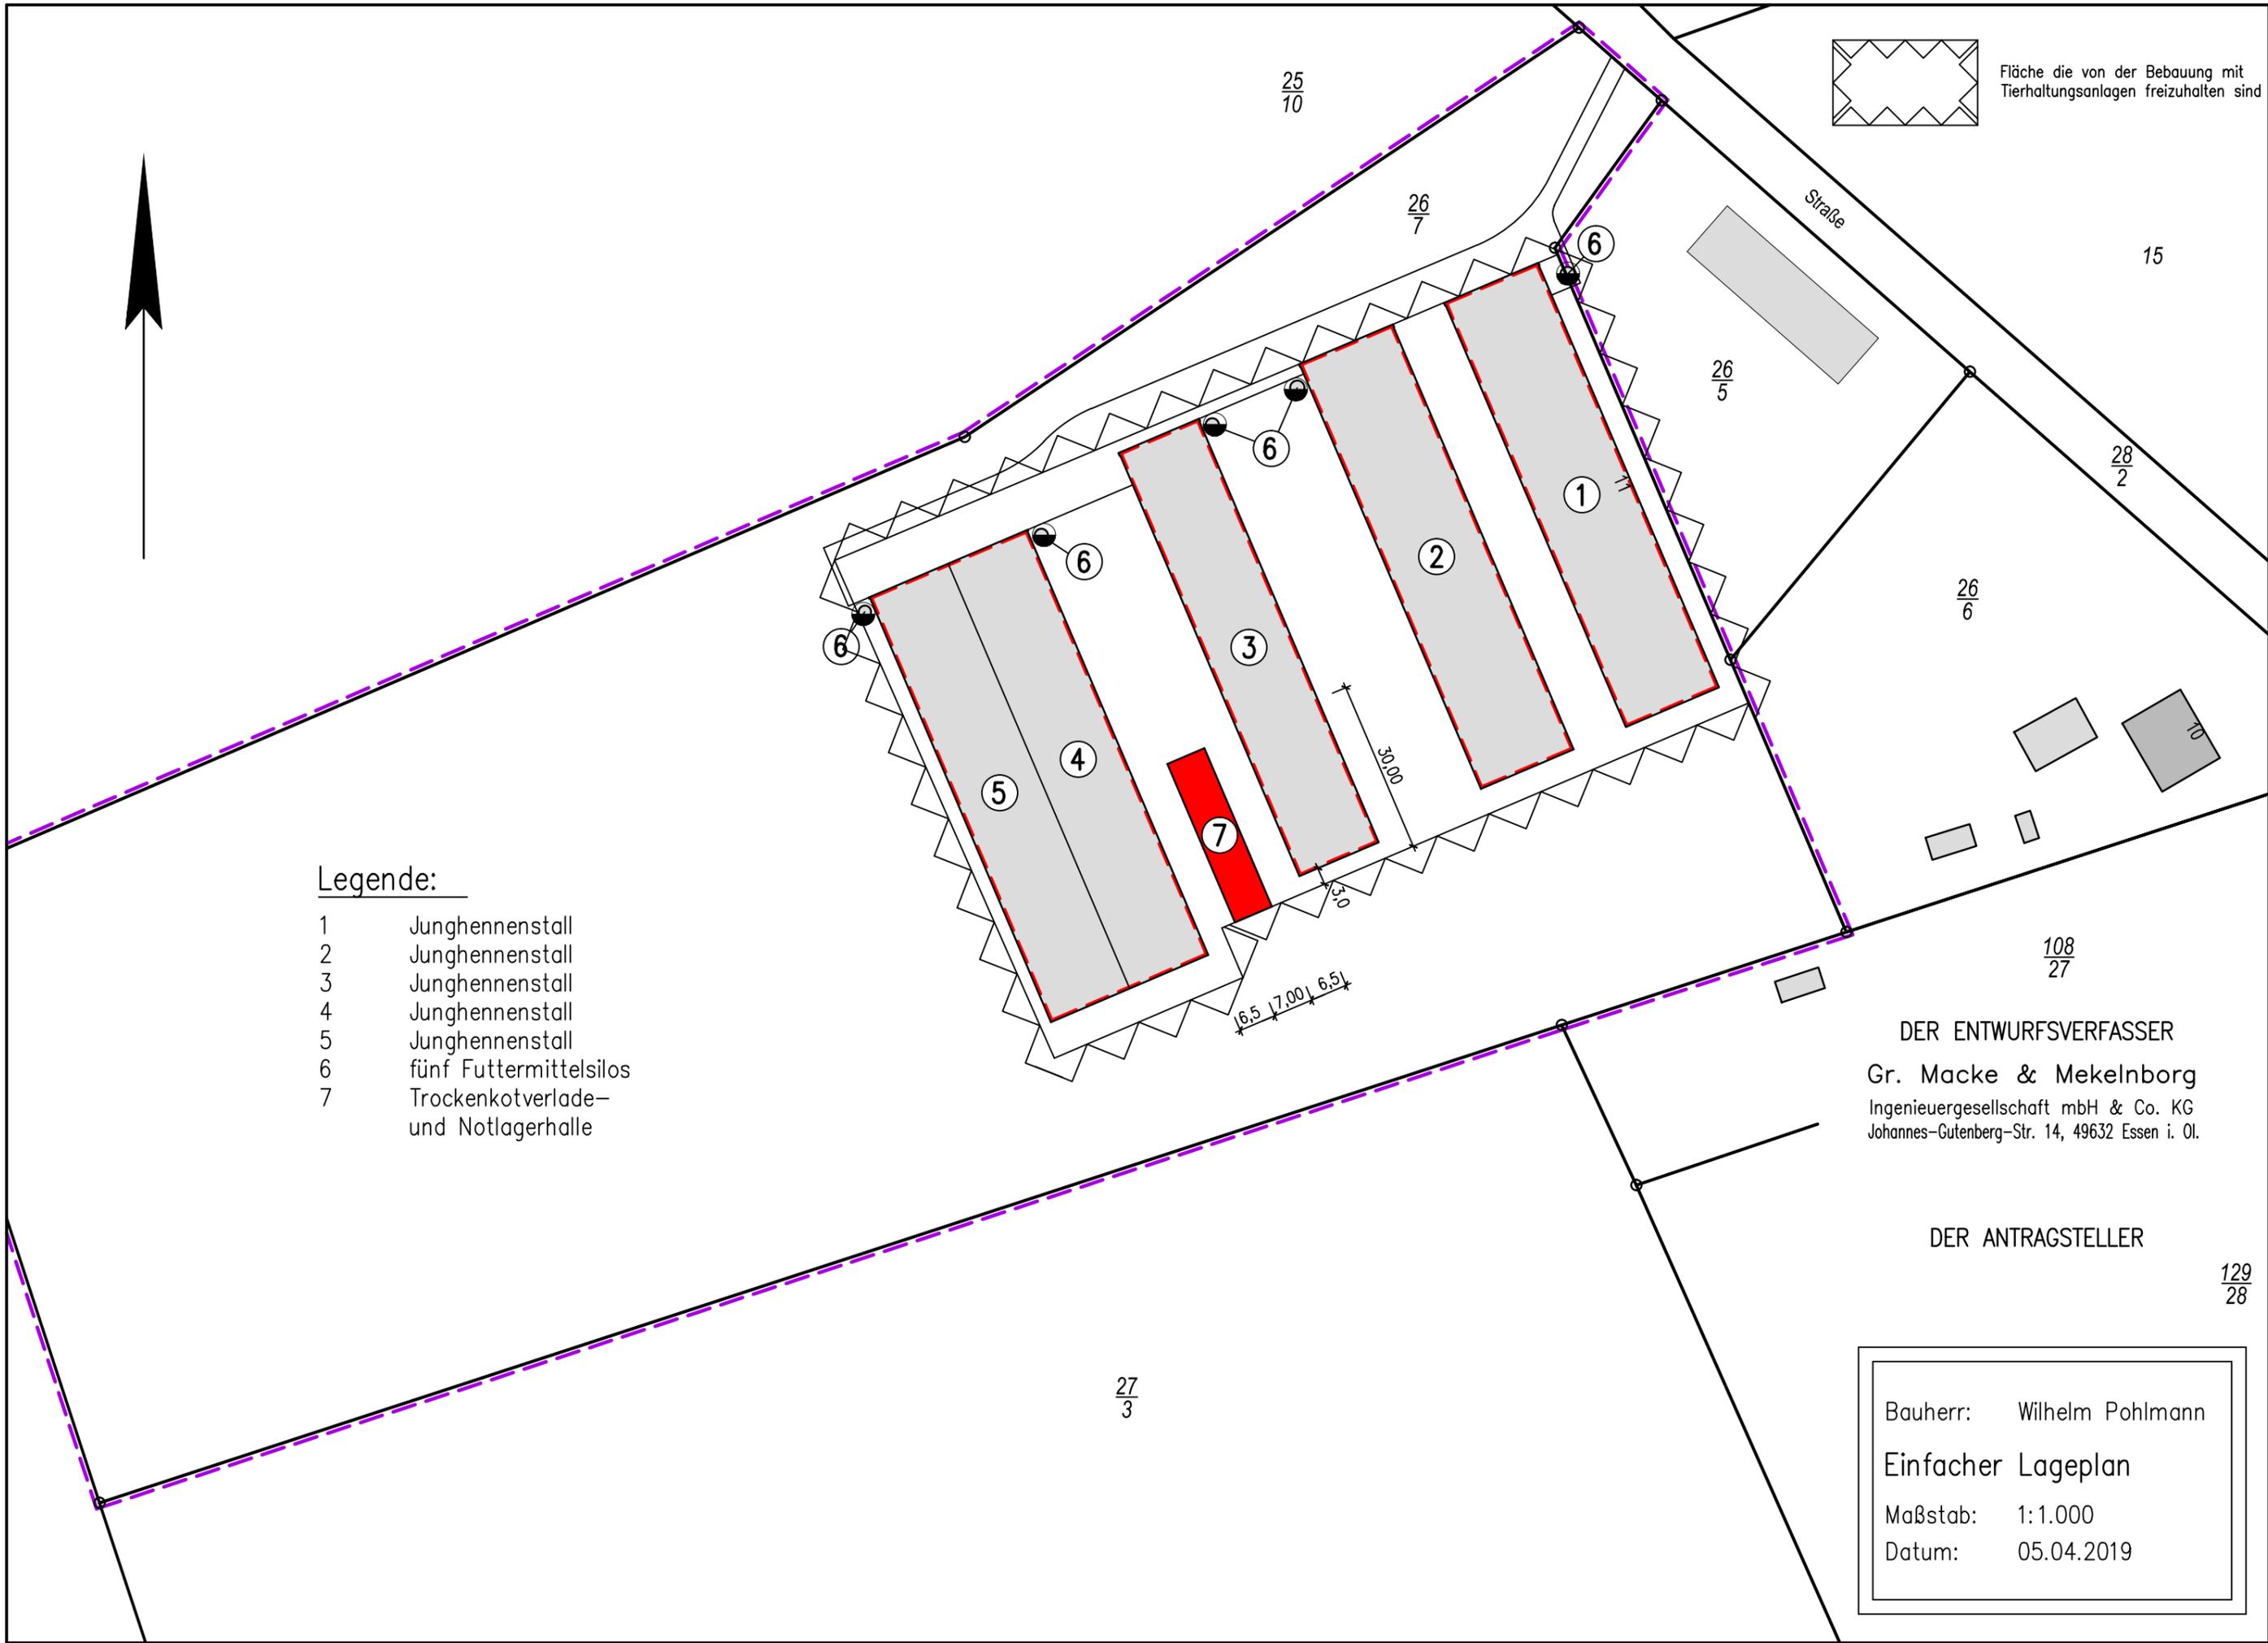

Legende:

- 1 Junghennenstall
- 2 Junghennenstall
- 3 Junghennenstall
- 4 Junghennenstall
- 5 Junghennenstall
- 6 fünf Futtermittelsilos
- 7 Trockenkotverlade- und Notlagerhalle

DER ENTWURFSVERFASSER
Gr. Macke & Mekelnborg
Ingenieurgesellschaft mbH & Co. KG
Johannes-Gutenberg-Str. 14, 49632 Essen i. Ol.

DER ANTRAGSTELLER

Bauherr: Wilhelm Pohlmann
Einfacher Lageplan
Maßstab: 1:1.000
Datum: 05.04.2019