


E 440352 m

N 5836049 m

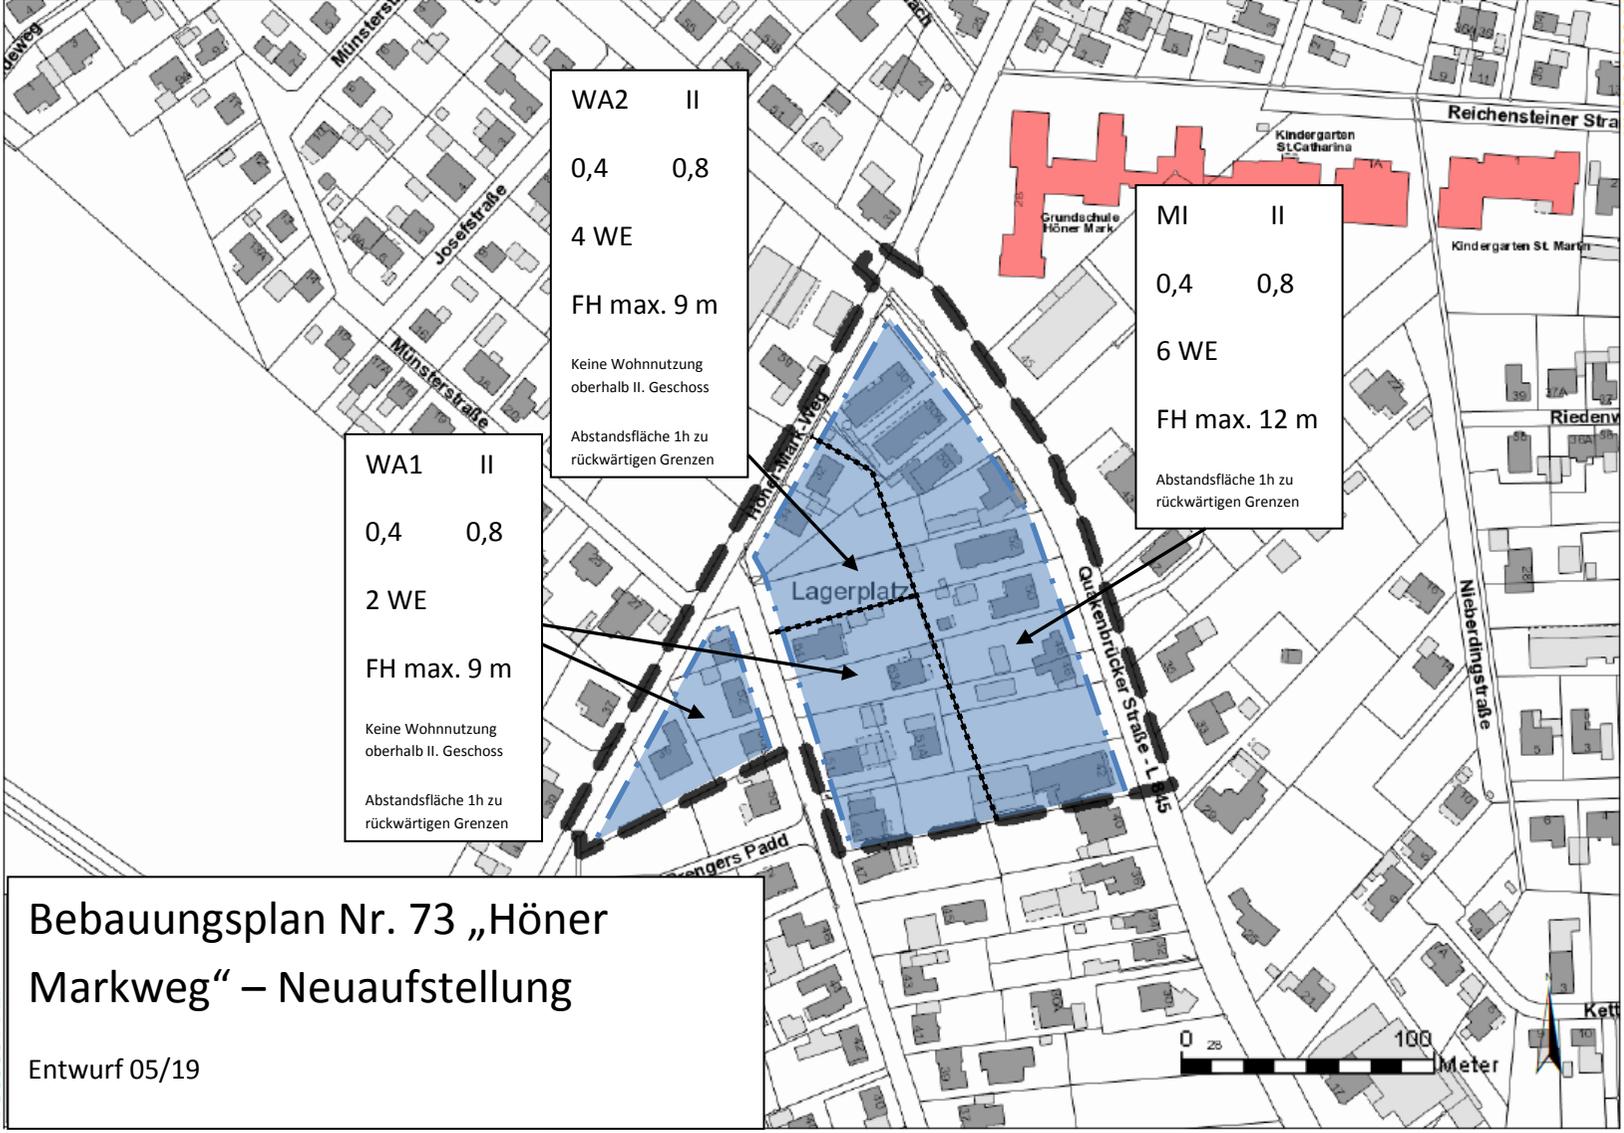

Bebauungsplan Nr. 73 „Höner Markweg“ – Neuaufrstellung

Entwurf 05/19

N 5836014 m

E 439724 m