
Gemeinschaftlicher Forschungsstall für innovative Schweinehaltung der Firmen BIG Dutchman und H. Bröring GmbH & Co. KG

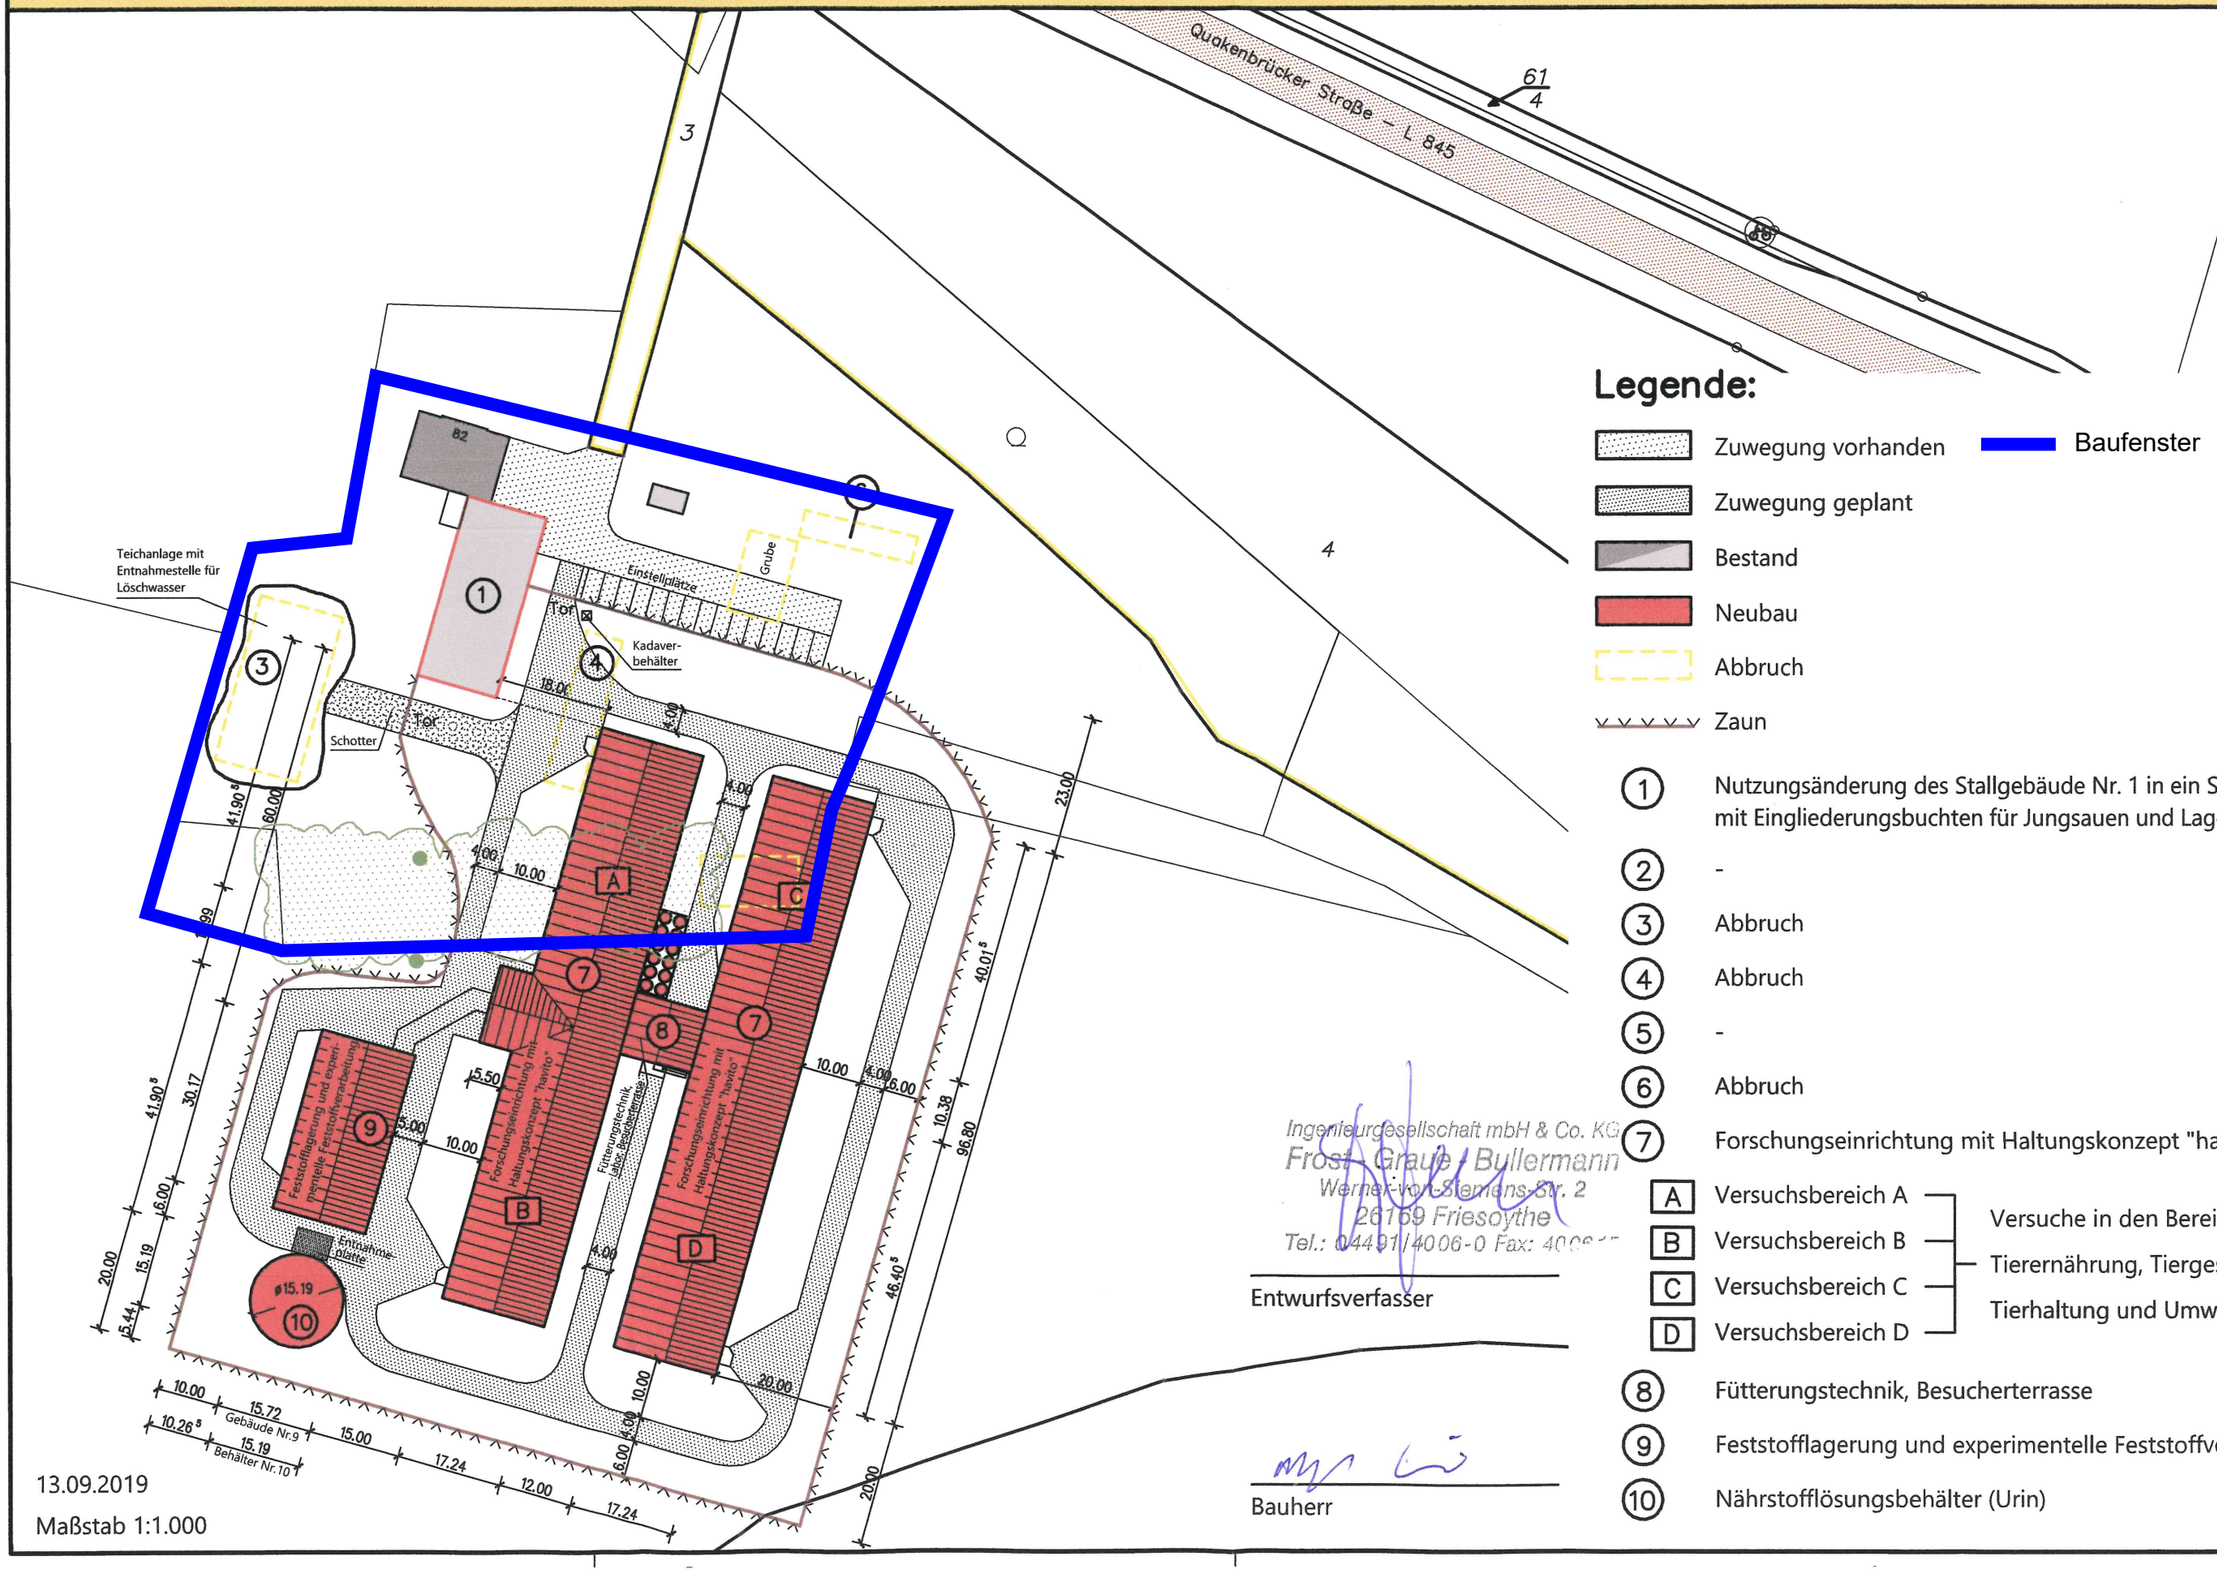

13.09.2019

Maßstab 1:1.000

Legende:

- Zuwegung vorhanden
- Zuwegung geplant
- Bestand
- Neubau
- Abbruch
- Zaun
- Baufenster

1. Nutzungsänderung des Stallgebäude Nr. 1 in ein Stallgebäude mit Eingliederungsbuchten für Jungsauen und Lagerraum
2. -
3. Abbruch
4. Abbruch
5. -
6. Abbruch
7. Forschungseinrichtung mit Haltungskonzept "havito"
   - A Versuchsbereich A
   - B Versuchsbereich B
   - C Versuchsbereich C
   - D Versuchsbereich D

   Versuche in den Bereichen Tierernährung, Tiergesundheit, Tierhaltung und Umweltschutz
8. Fütterungstechnik, Besucherterrasse
9. Feststofflagerung und experimentelle Feststoffverarbeitung
10. Nährstofflösungsbehälter (Urin)

Ingenieurgesellschaft mbH & Co. KG
Frost · Graute · Bullermann
Werner-von-Siemens-Str. 2
26169 Friesoythe
Tel.: 04491/4006-0 Fax: 400[illegible]

Entwurfsverfasser

Bauherr