

Präambel

Auf Grund des § 1 Abs. 3 und des § 10 des Baugesetzbuches (BauGB) und des § 58 Abs. 2 Satz 1 Nr. 2 Niedersächsisches Kommunalverfassungsgesetz hat der Rat der Stadt Dinklage diesen Bebauungsplan Nr. 103 "Östlich Dinklager Ring", bestehend aus der Planzeichnung und den nebenstehenden textlichen Festsetzungen, als Satzung beschlossen. Die Satzung des Bebauungsplanes wird hiermit ausfertigt.

Dinklage, den Bürgermeister

Verfahrensvermerke

Planunterlage

Kartengrundlage: Liegenschaftskarte
Maßstab: 1 : 1.000

Quelle: Auszug aus den Geobasisdaten der Niedersächsischen Vermessungs- und Katasterverwaltung.



Landesamt für Geoinformation und Landesvermessung Niedersachsen (LGLN)
Regionaldirektion Oldenburg-Cloppenburg

Die Planunterlage entspricht dem Inhalt des Liegenschaftskatasters und weist die städtebaulich bedeutsamen baulichen Anlagen sowie Straßen, Wege und Plätze vollständig nach (Stand vom). Sie ist hinsichtlich der Darstellung der Grenzen und der baulichen Anlagen geometrisch einwandfrei.

Die Übertragbarkeit der neu zu bildenden Grenzen in die Örtlichkeit ist einwandfrei möglich.

Landesamt für Geoinformation und Landesvermessung Niedersachsen (LGLN),
Regionaldirektion Oldenburg-Cloppenburg
- Katasteramt Vechta -

Vechta, den Katasteramt Vechta

Planverfasser

Der Entwurf des Bebauungsplanes wurde ausgearbeitet von NWP Planungsgesellschaft mbH, Escherweg 1, 26121 Oldenburg.

Oldenburg, den (Unterschrift)

Aufstellungsbeschluss

Der Rat der Stadt Dinklage hat in seiner Sitzung am die Aufstellung des Bebauungsplanes Nr. 103 beschlossen. Der Aufstellungsbeschluss ist gemäß § 2 Abs. 1 BauGB am ortsbüchlich bekannt gemacht.

Dinklage, den Bürgermeister

Öffentliche Auslegung

Der Verwaltungsausschuss der Stadt Dinklage hat in seiner Sitzung am dem Entwurf des Bebauungsplanes und der Begründung zugestimmt und seine öffentliche Auslegung gemäß § 3 Abs. 2 BauGB beschlossen.

Ort und Dauer der öffentlichen Auslegung wurden am ortsbüchlich bekannt gemacht.

Der Entwurf des Bebauungsplanes Nr. 103 mit der Begründung und die wesentlichen, bereits vorliegenden umweltbezogenen Stellungnahmen haben vom bis gemäß § 3 Abs. 2 BauGB öffentlich ausgelegen.

Dinklage, den Bürgermeister

Erneute öffentliche Auslegung

Der Verwaltungsausschuss der Stadt Dinklage hat in seiner Sitzung am dem geänderten Entwurf des Bebauungsplanes und der Begründung zugestimmt und seine erneute öffentliche Auslegung gemäß § 3 Abs. 2 BauGB beschlossen.

Ort und Dauer der öffentlichen Auslegung wurden am ortsbüchlich bekannt gemacht.

Der geänderte Entwurf des Bebauungsplanes Nr. 103 mit der Begründung haben vom bis gemäß § 3 Abs. 2 BauGB erneut öffentlich ausgelegen.

Dinklage, den Bürgermeister

Satzungsbeschluss

Der Rat der Stadt Dinklage hat den Bebauungsplan Nr. 103 nach Prüfung der Stellungnahmen gemäß § 3 Abs. 2 BauGB in seiner Sitzung am als Satzung (§ 10 BauGB) sowie die Begründung beschlossen.

Dinklage, den Bürgermeister

Inkrafttreten

Der Satzungsbeschluss der Stadt ist gemäß § 10 (3) BauGB am ortsbüchlich bekannt gemacht worden. Der Bebauungsplan Nr. 103 ist damit am in Kraft getreten.

Dinklage, den Bürgermeister

Verletzung von Vorschriften

Innerhalb eines Jahres nach In-Kraft-Treten des Bebauungsplanes Nr. 103 ist die Verletzung von Vorschriften beim Zustandekommen des Bebauungsplanes Nr. 103 und der Begründung nicht geltend gemacht worden.

Dinklage, den Bürgermeister

Beglaubigungsvermerk

Diese Ausfertigung der Planzeichnung stimmt mit der Urschrift überein.

Dinklage, den STADT DINKLAGE
Der Bürgermeister


Rechtsgrundlagen für diesen Bebauungsplan sind:

Baugesetzbuch (BauGB) in der Fassung der Bekanntmachung vom 03. November 2017 (BGBl. I S. 3634)
Niedersächsisches Kommunalverfassungsgesetz (NKOmVG) in der Fassung vom 17. Dezember 2010 (Nds. GVBl. Nr. 31/2010, S. 576), zuletzt geändert durch Artikel 2 des Gesetzes vom 24. Oktober 2019 (Nds. GVBl. S. 309)

Baunutzungsverordnung (BauNVO) in der Fassung der Bekanntmachung vom 21. November 2017 (BGBl. I S. 3786)

Planzeichenverordnung 1990 (PlanZV 90) vom 18. Dezember 1990 (BGBl. 1991 I S. 58), zuletzt geändert durch Art. 3 des Gesetzes vom 04. Mai 2017 (BGBl. I S. 1057)

Es gilt die BauNVO 2017

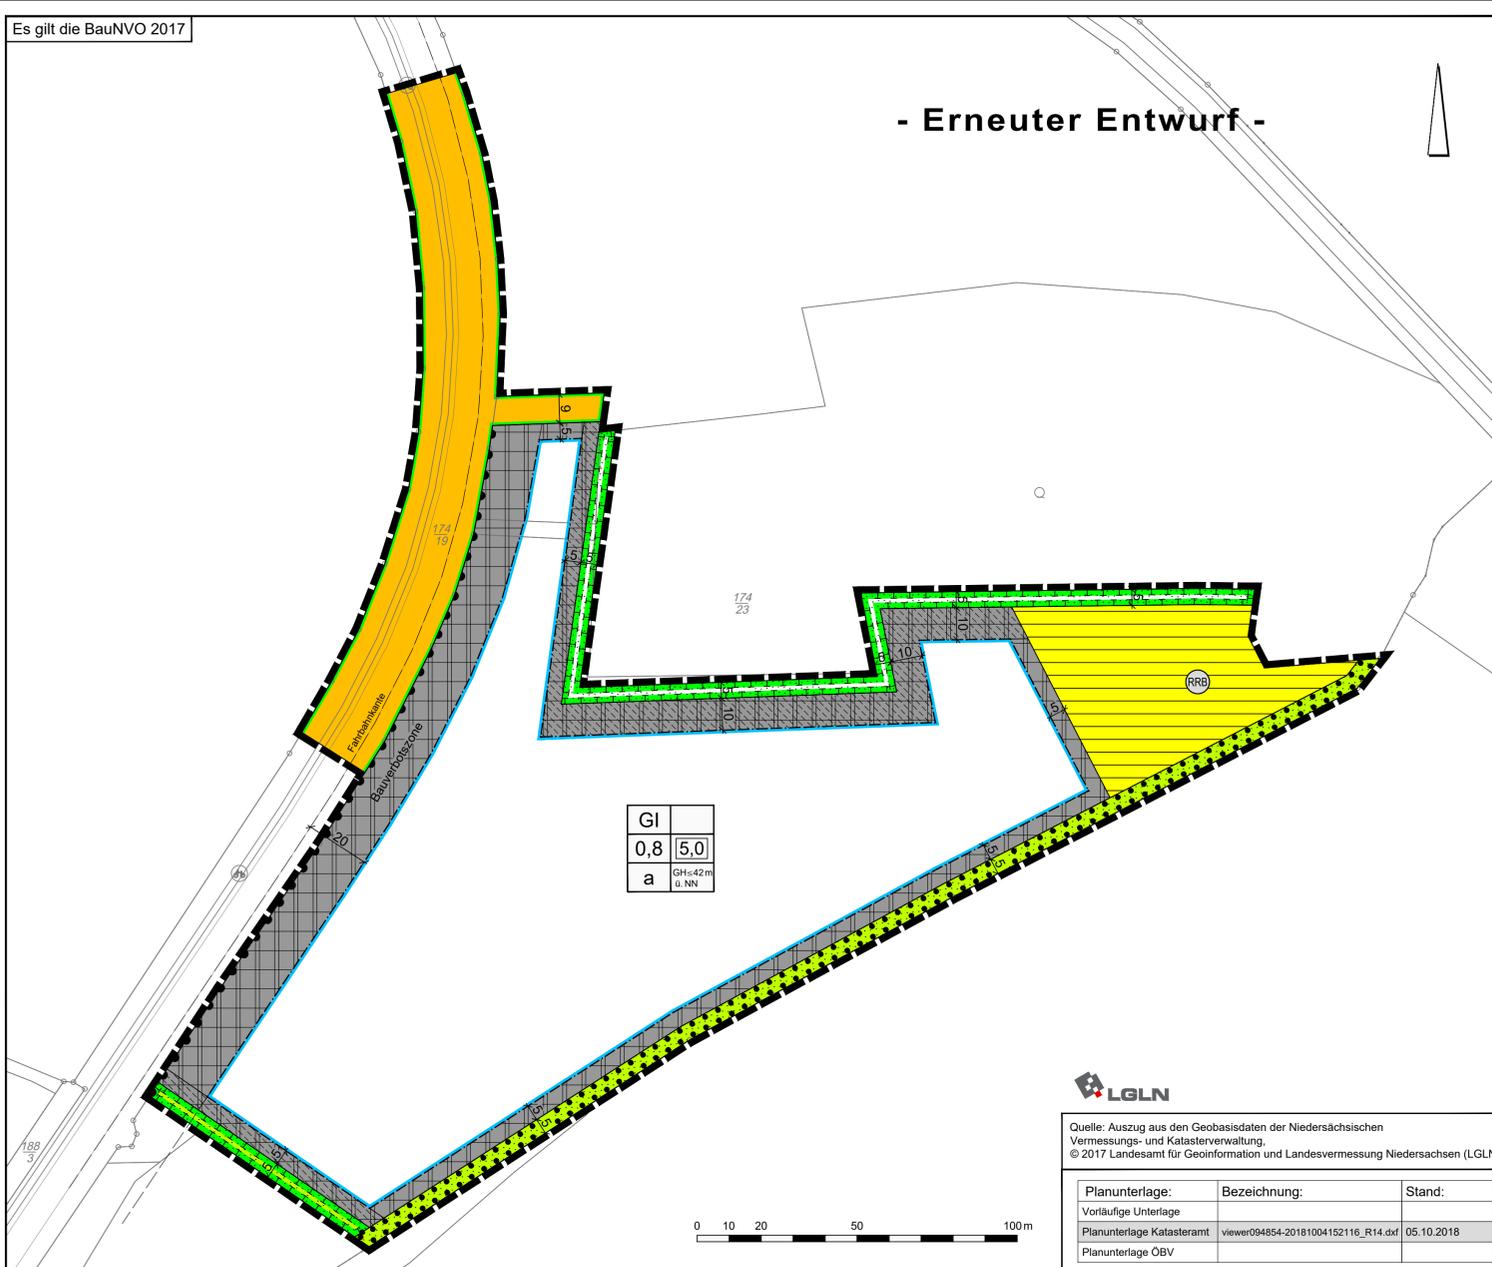

GI	5,0
0,8	
a	GH ≤ 42 m ü. NN



Quelle: Auszug aus den Geobasisdaten der Niedersächsischen Vermessungs- und Katasterverwaltung, © 2017 Landesamt für Geoinformation und Landesvermessung Niedersachsen (LGLN)

Planunterlage:	Bezeichnung:	Stand:
Vorläufige Unterlage		
Planunterlage Katasteramt	viewer094854-20181004152116_R14.dxf	05.10.2018
Planunterlage ÖBV		

PLANZEICHENERKLÄRUNG

- Art der baulichen Nutzung**
 - GI Industriegebiete
- Maß der baulichen Nutzung**
 - 5,0 Baumassenzahl
 - 0,8 Grundflächenzahl
 - GH ≤ 42 m ü. NN Höhe baulicher Anlagen als Höchstmaß über NN (GH = Gebäudehöhe)
- Bauweise, Baulinien, Baugrenzen**
 - a Abweichende Bauweise
 - Baugrenze
 - überbaubare Fläche
 - nicht überbaubare Fläche
- Verkehrsflächen**
 - Öffentliche Straßenverkehrsflächen
 - Straßenbegrenzungslinie
 - Bereich ohne Ein- und Ausfahrt
- Flächen für Versorgungsanlagen, für die Abfallentsorgung und Abwasserbeseitigung sowie für Ablagerungen**
 - Fläche für Versorgungsanlagen
 - Zweckbestimmung: Regenrückhaltebecken (RRB)
- Grünflächen**
 - Private Grünfläche

- Planungen, Nutzungsregelungen, Maßnahmen oder Flächen für Maßnahmen zum Schutz, zur Pflege und zur Entwicklung von Boden, Natur und Landschaft**
 - Umgrenzung von Flächen für Maßnahmen zum Schutz, zur Pflege und zur Entwicklung von Boden, Natur und Landschaft
 - Umgrenzung von Flächen mit Bindungen für Bepflanzungen und für die Erhaltung von Bäumen, Sträuchern und sonstigen Bepflanzungen sowie von Gewässern
- Sonstige Planzeichen**
 - nicht überbaubare Flächen mit Nutzungsbeschränkungen (s. textliche Festsetzung § 6)
 - Grenze des räumlichen Geltungsbereiches des Bebauungsplanes

gezeichnet:	M. Witting	M. Witting	M. Witting	K. Heise	K. Heise	U. E.
Projektleiter:	M. Meier					
Projektbearbeiter:	M. Meier	L. Krönert	L. Krönert	L. Krönert	L. Krönert	M. Meier
Datum:	19.02.2019	25.02.2019	05.03.2019	04.12.2019	11.12.2019	11.02.2020

Textliche Festsetzungen

Art der baulichen Nutzung

§ 1 Innerhalb des Industriegebietes GI sind von den ausnahmsweise zulässigen Nutzungen
- Anlagen für kirchliche, kulturelle, soziale und gesundheitliche Zwecke (gem. § 9 (3) Nr. 2 BauNVO)
nicht zulässig (gem. § 1 (5) BauNVO).

Maß der baulichen Nutzung

§ 2 Gemäß § 22 (4) BauNVO gilt in dem Industriegebiet eine abweichende Bauweise (a). Die Gebäude dürfen eine Länge von 50 m überschreiten.

§ 3 Die festgesetzten Gebäudehöhen (GH) sind Höchstgrenzen über NN. Diese Höchstgrenze gilt nicht für untergeordnete Nebenanlagen wie z. B. Schornsteine und Antennen.

Private Grünflächen

§ 4 In den privaten Grünflächen mit Bindung für Bepflanzung und Erhalt von Bäumen, Sträuchern und sonstigen Bepflanzungen sind die Gehölzstrukturen zu erhalten und bei Abgang gleichwertig und am Standort zu ersetzen.

§ 5 Die privaten Grünflächen mit Maßnahmen gemäß § 9 (1) 20 BauGB werden der Sukzession überlassen.

Nicht überbaubare Grundstücksflächen

§ 6 In den schräg schraffierten nicht überbaubaren Flächen sind Carports und Garagen (gemäß § 12 BauNVO) sowie Nebenanlagen (gemäß § 14 BauNVO) unzulässig. Versiegelungen (Wege, Zuwegungen, Stellplätze) sind nur in wassergebundener Ausführung zulässig.

Grundstückseinfriedungen

§ 7 Baugrundstücke sind entlang der Straßeneigentumsgrenze zur Umgehungsstraße „Dinklager Ring“ mit einer festen lückenlosen Einfriedigung zu versehen und in diesem Zustand dauernd zu erhalten.

Geländehöhe

§ 8 Die Grundstücke im Industriegebiet sind auf eine Höhe der Geländeoberkante von mindestens 28,00 m ü. NN aufzuführen.

Hinweise und Nachrichtliche Übernahmen


- Sollten bei den geplanten Bau- und Erdarbeiten ur- oder frühgeschichtliche Bodenfunde (das können u. a. sein: Tongefäßescherben, Holzkohleansammlungen, Schlacken sowie auffällige Bodenverfärbungen und Steinkonzentrationen, auch geringe Spuren solcher Funde) gemacht werden, sind diese gemäß § 14 Abs. 1 des Nds. Denkmalschutzgesetzes meldepflichtig und müssen der Unteren Denkmalschutzbehörde Stadt Dinklage unverzüglich gemeldet werden. Meldepflichtig sind Finder, der Leiter der Arbeiten oder der Unternehmer. Bodenfunde und Fundstellen sind nach § 14 Abs. 2 des NdschG bis zum Ablauf von vier Werktagen nach der Anzeige unverändert zu lassen bzw. für ihren Schutz ist Sorge zu tragen, wenn nicht die Denkmalschutzbehörde vorher die Fortsetzung der Arbeiten gestattet.
- Sollten bei den geplanten Bau- und Erdarbeiten Hinweise auf Altlastenablagerungen bzw. Altstandorte zutage treten, so ist unverzüglich die Untere Abfallbehörde zu benachrichtigen.
- Die Lage der Versorgungsleitungen sind den Leitungsplänen der Versorgungsträger zu entnehmen. Die Schutzvorkehrungen und Nutzungsbeschränkungen sind zu beachten.
- Neu errichtete Gebäude, die über Anschlüsse für Endnutzer von Telekommunikationsdienstleistungen verfügen sollen, sind gebäudeintern bis zu den Netzabschlusspunkten mit hochgeschwindigkeitsfähigen passiven Netzinfrastrukturen (Leerrohre, § 3 Abs. 17b TKG) sowie einem Zugangspunkt zu diesen passiven gebäudeinternen Netzkomponenten auszustatten.
- Nach § 41 NBauO muss zur Brandbekämpfung eine ausreichende Wassermenge den örtlichen Verhältnissen entsprechend zur Verfügung stehen. Bei nicht ausreichender Löschwassermenge kann eine Baugenehmigung versagt werden. Grundlage für die Berechnung des Löschwasserbedarfs ist das Arbeitsblatt W 405 des Deutschen Vereins des Gas- und Wasserfaches e. V. (DVGW) vom Februar 2008. Für das Plangebiet ist eine Löschwassermenge von 3.200 l/min über einen Zeitraum von 2 Stunden erforderlich. Die Löschwasserversorgung ist gesichert, wenn im Plangebiet eine 150mm Ringleitung verlegt und mit Oberflurhydranten bestückt wird. Die genauen Standorte der Hydranten sind mit der Brandschutzdienststelle und der Feuerwehr Dinklage abzustimmen.
- Bei Bauvorhaben sind für die geotechnische Erkundung des Baugrundes die allgemeinen Vorgaben der DIN EN 1997-1:2014-03 mit den ergänzenden Regelungen der DIN 1054:2010-12 und nationalem Anhang DIN EN 1997-1/NA:2010-12 zu beachten. Der Umfang der geotechnischen Erkundung ist nach DIN EN 1997-2:2010-10 mit ergänzenden Regelungen DIN 4020:2010-12 und nationalem Anhang DIN EN 1997-2/NA:2010-12 vorgegeben. Vorabinformationen zum Baugrund können dem Internet-Kartenserver des LBEG (www.lbeg.niedersachsen.de) entnommen werden.
- Aus den angrenzenden Waldflächen ist in der Kipphöhe der Bäume mit Windwurf und Baumkippen zu rechnen. Die Verantwortung für Schäden an Nutzungen in den Kippbereichen ist zwischen den Eigentümern der Baufachen und der Waldflächen zu klären.

STADT DINKLAGE

Landkreis Vechta

Bebauungsplan Nr. 103

"Östlich Dinklager Ring"

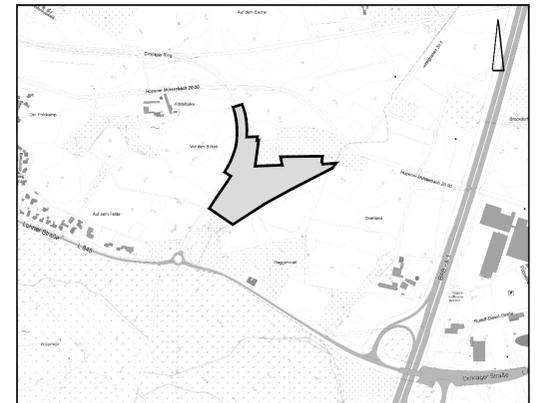

Übersichtsplan M. 1 : 10.000

Februar 2020 Erneuter Entwurf gemäß § 4a (3) BauGB M. 1 : 1.000

NWP Planungsgesellschaft mbH
Gesellschaft für räumliche Planung und Forschung
Escherweg 1
26121 Oldenburg
Postfach 3867
26028 Oldenburg
Telefon 0441 97174-0
Telefax 0441 97174-73
E-Mail info@nwp-ol.de
Internet www.nwp-ol.de

