


Ausbauquerschnitt A-A

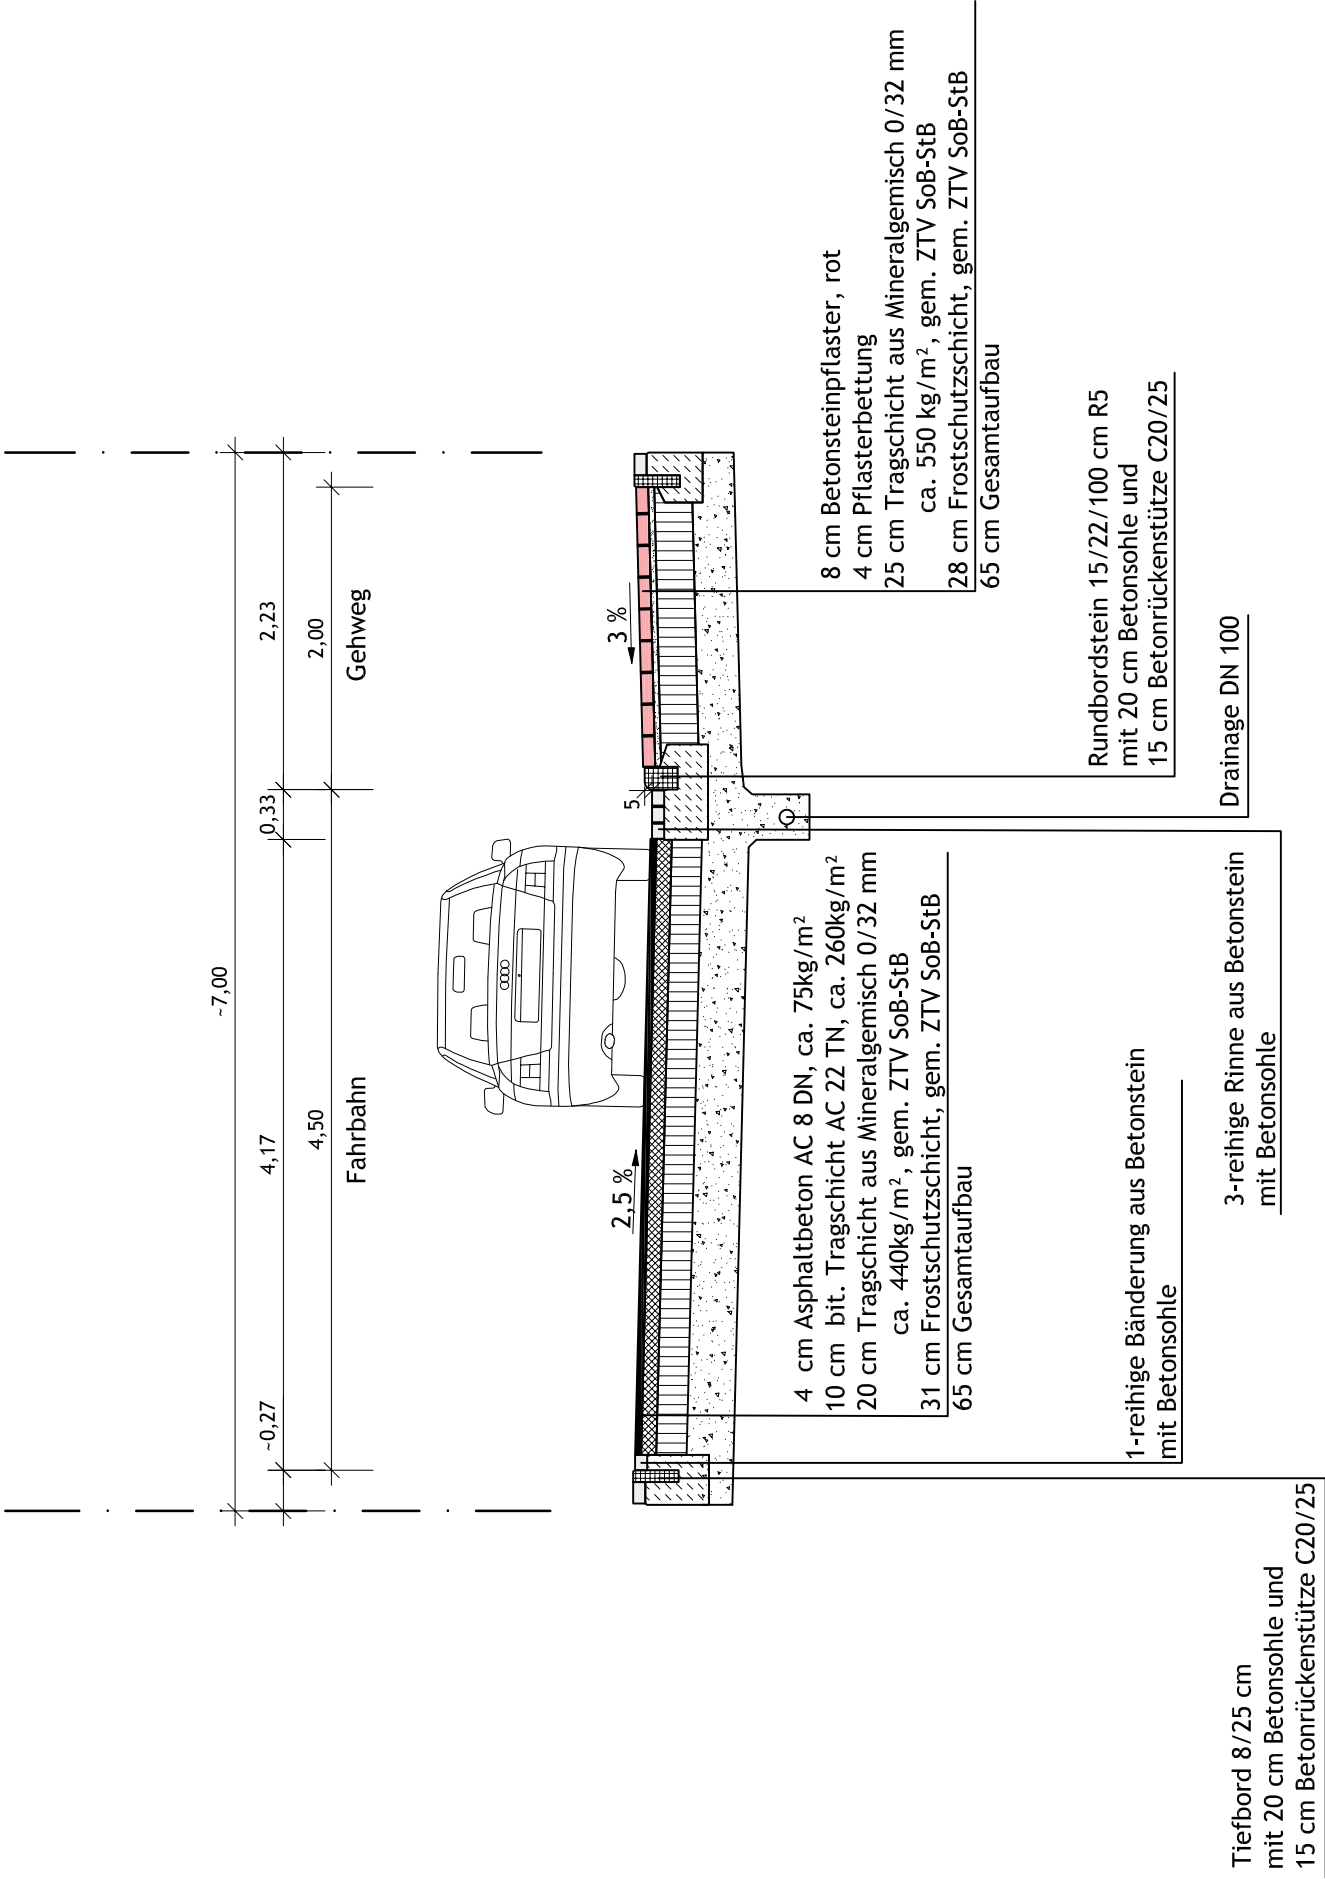

VORABZUG

NORDLOHNE & BECHLY Tiefbau – u. Grünplanungs GmbH Christoph – Bernhard – Str.10 49393 Lohne Tel: 04442/9280–0 Fax 04442/928080		Projekt-Nr. 1950	
bearbeitet		Blatt-Nr. 4.1	
gezeichnet		Datum April 2020	
geprüft		Zeichen Ro	
Blattgröße: B (0,580m) x H (0,297m) = 0,17m ²		Ro	
Maßstab:		1 : 50	
AUSBAU DER STRASSE HÖNER -MARK-WEG IN 49413 DINKLAGE		geändert:	
Bauherr: Stadt Dinklage Rombgstr. 10 / Lange Str.23 49413 Dinklage			
Baufell: Ausbauquerschnitt A-A			
Aufgestellt:		Antragsteller:	
Lohne, den			