


Ausbauquerschnitt C-C

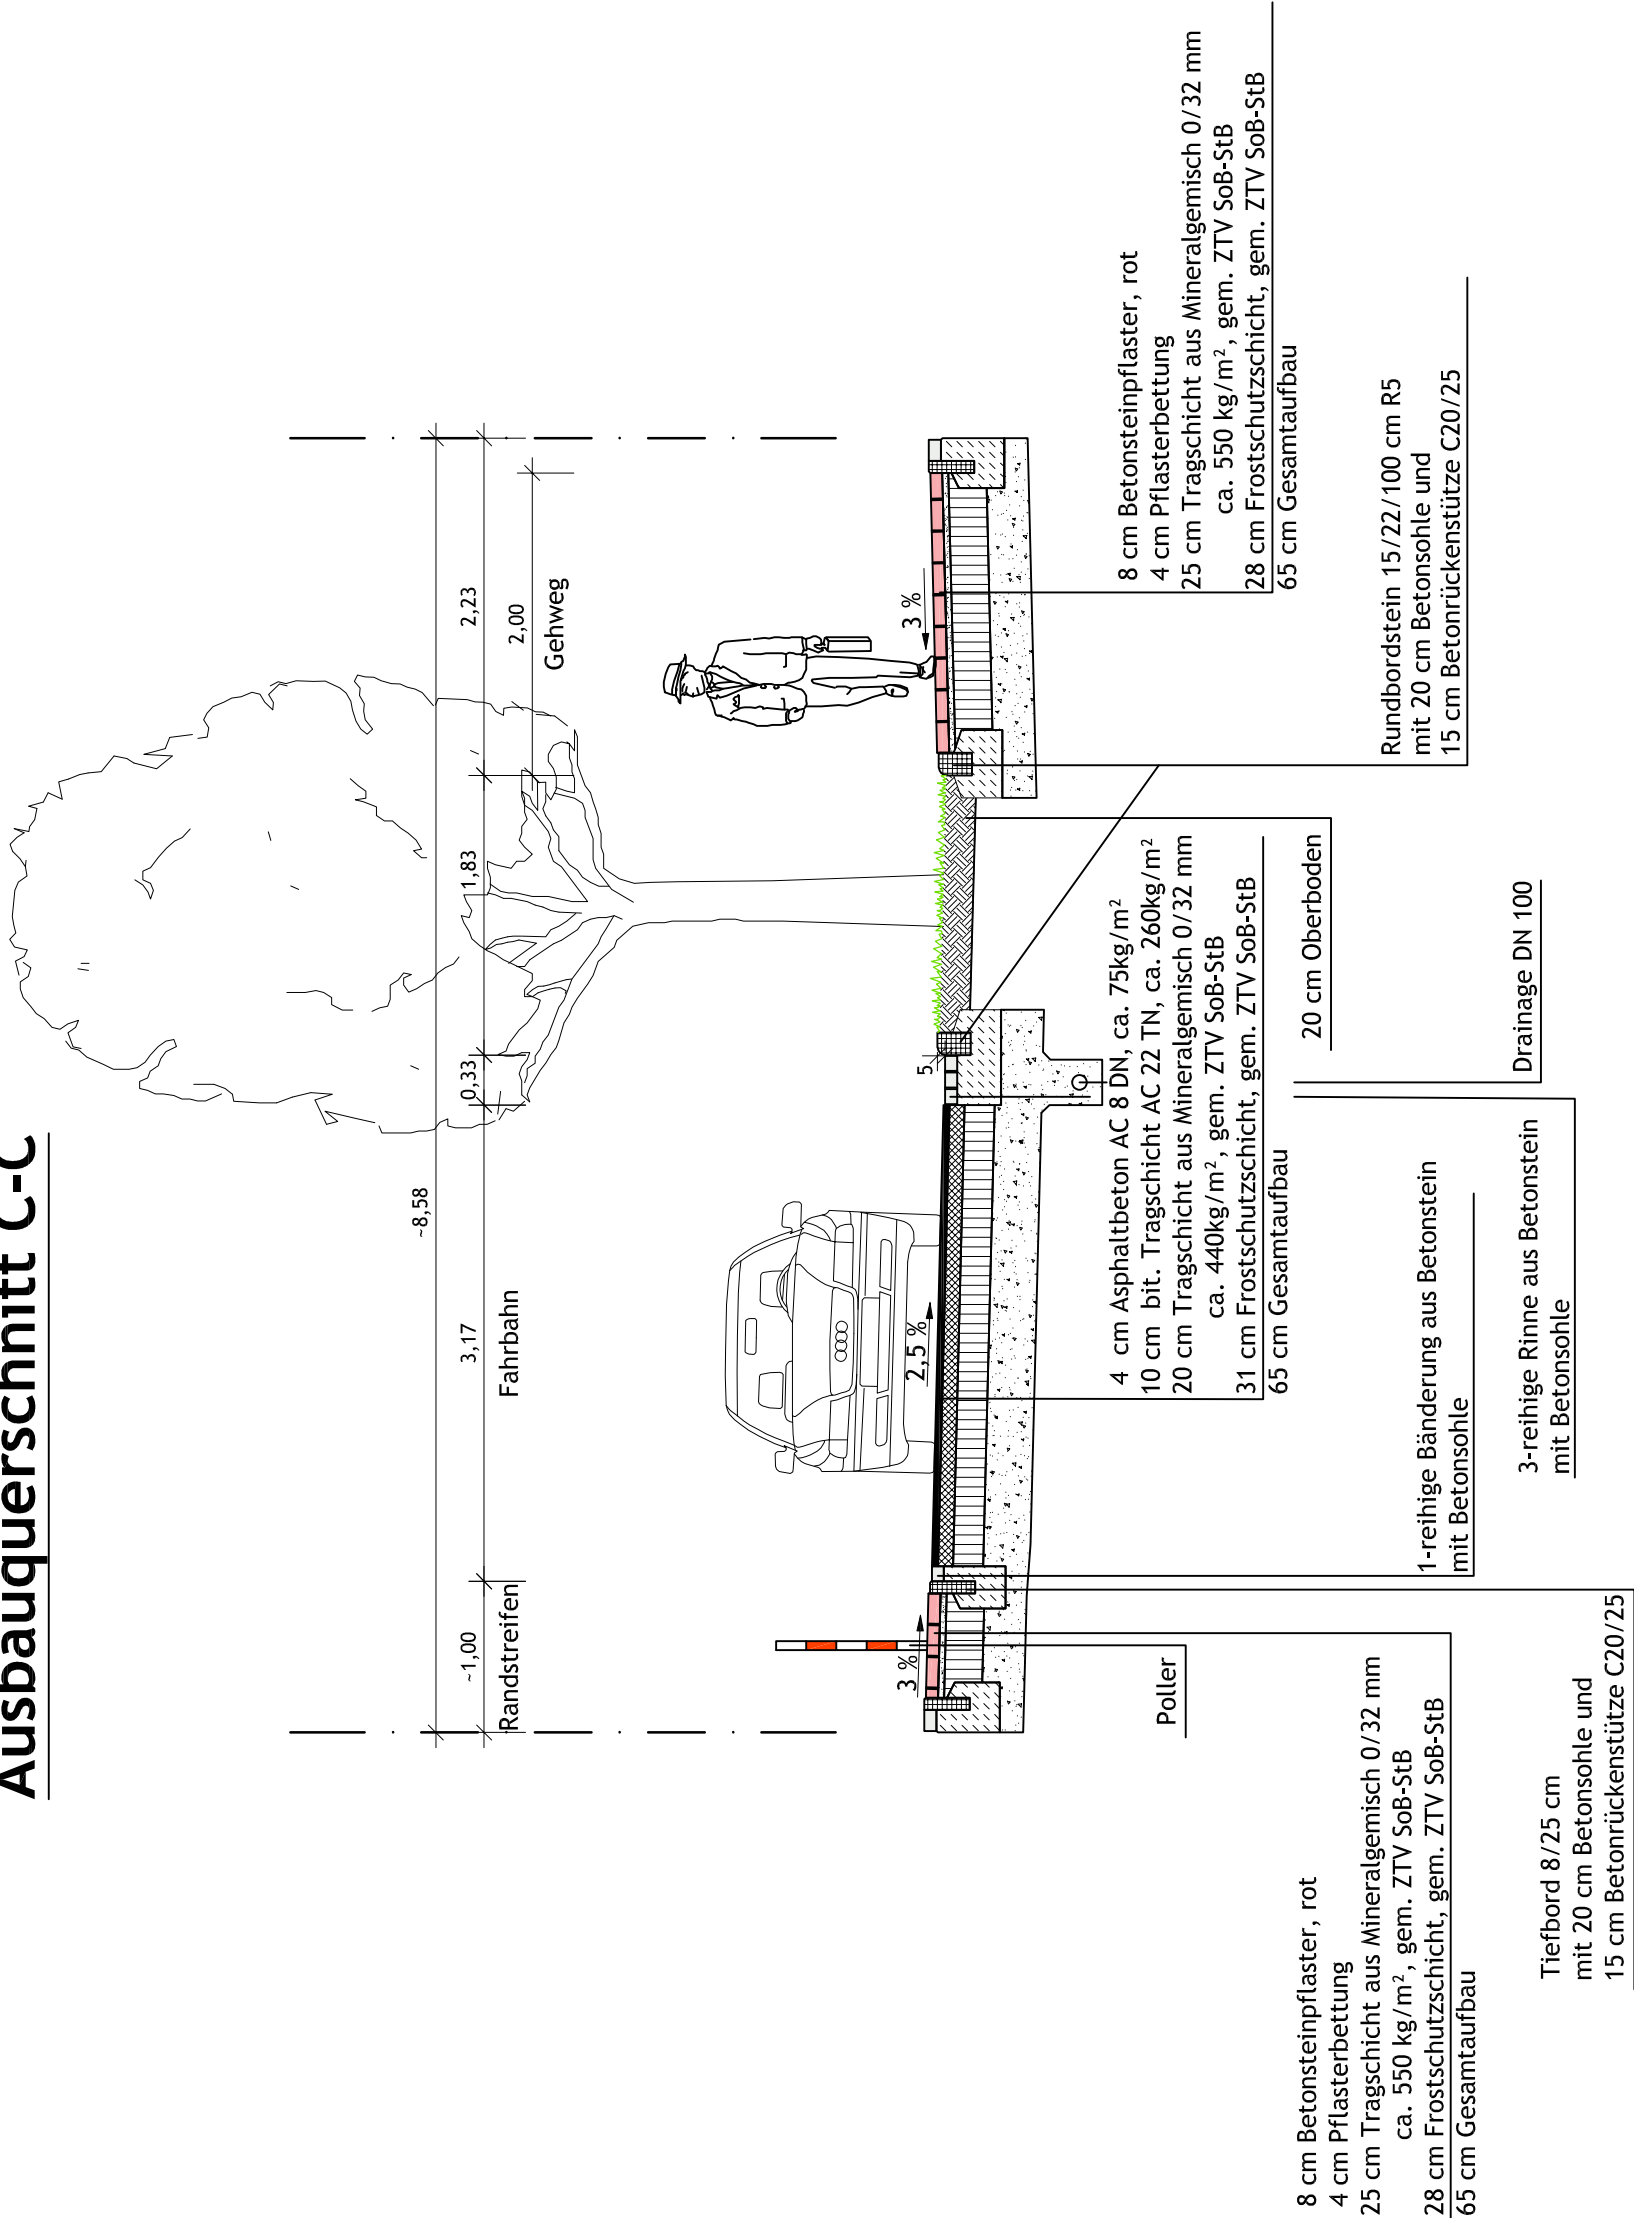

VORABZUG

NORDLOHNE & BECHLY Tiefbau – u. Grünplanungs GmbH Christoph – Bernhard – Str.10 49393 Lohne Tel: 04442/9280–0 Fax 04442/928080		Projekt-Nr. 1950	
		Blatt-Nr. 4.3	
		Datum	Zeichen
		April 2020	Ro
		April 2020	Ro
		geprüft	
		bearbeitet	
		Blattgröße:	B (0,580m) x H (0,297m) = 0,17m ²
		Maßstab:	1 : 50
Projekt: AUSBAU DER STRASSE HÖNER -MARK-WEG IN 49413 DINKLAGE		geändert:	
Bauherr: Stadt Dinklage Rombergstr. 10 / Lange Str.23 49413 Dinklage			
Bauherr: Ausbauquerschnitt C-C			
Aufgestellt:		Antragsteller:	
Lohne, den			