


E 440933 m

N 5834748 m

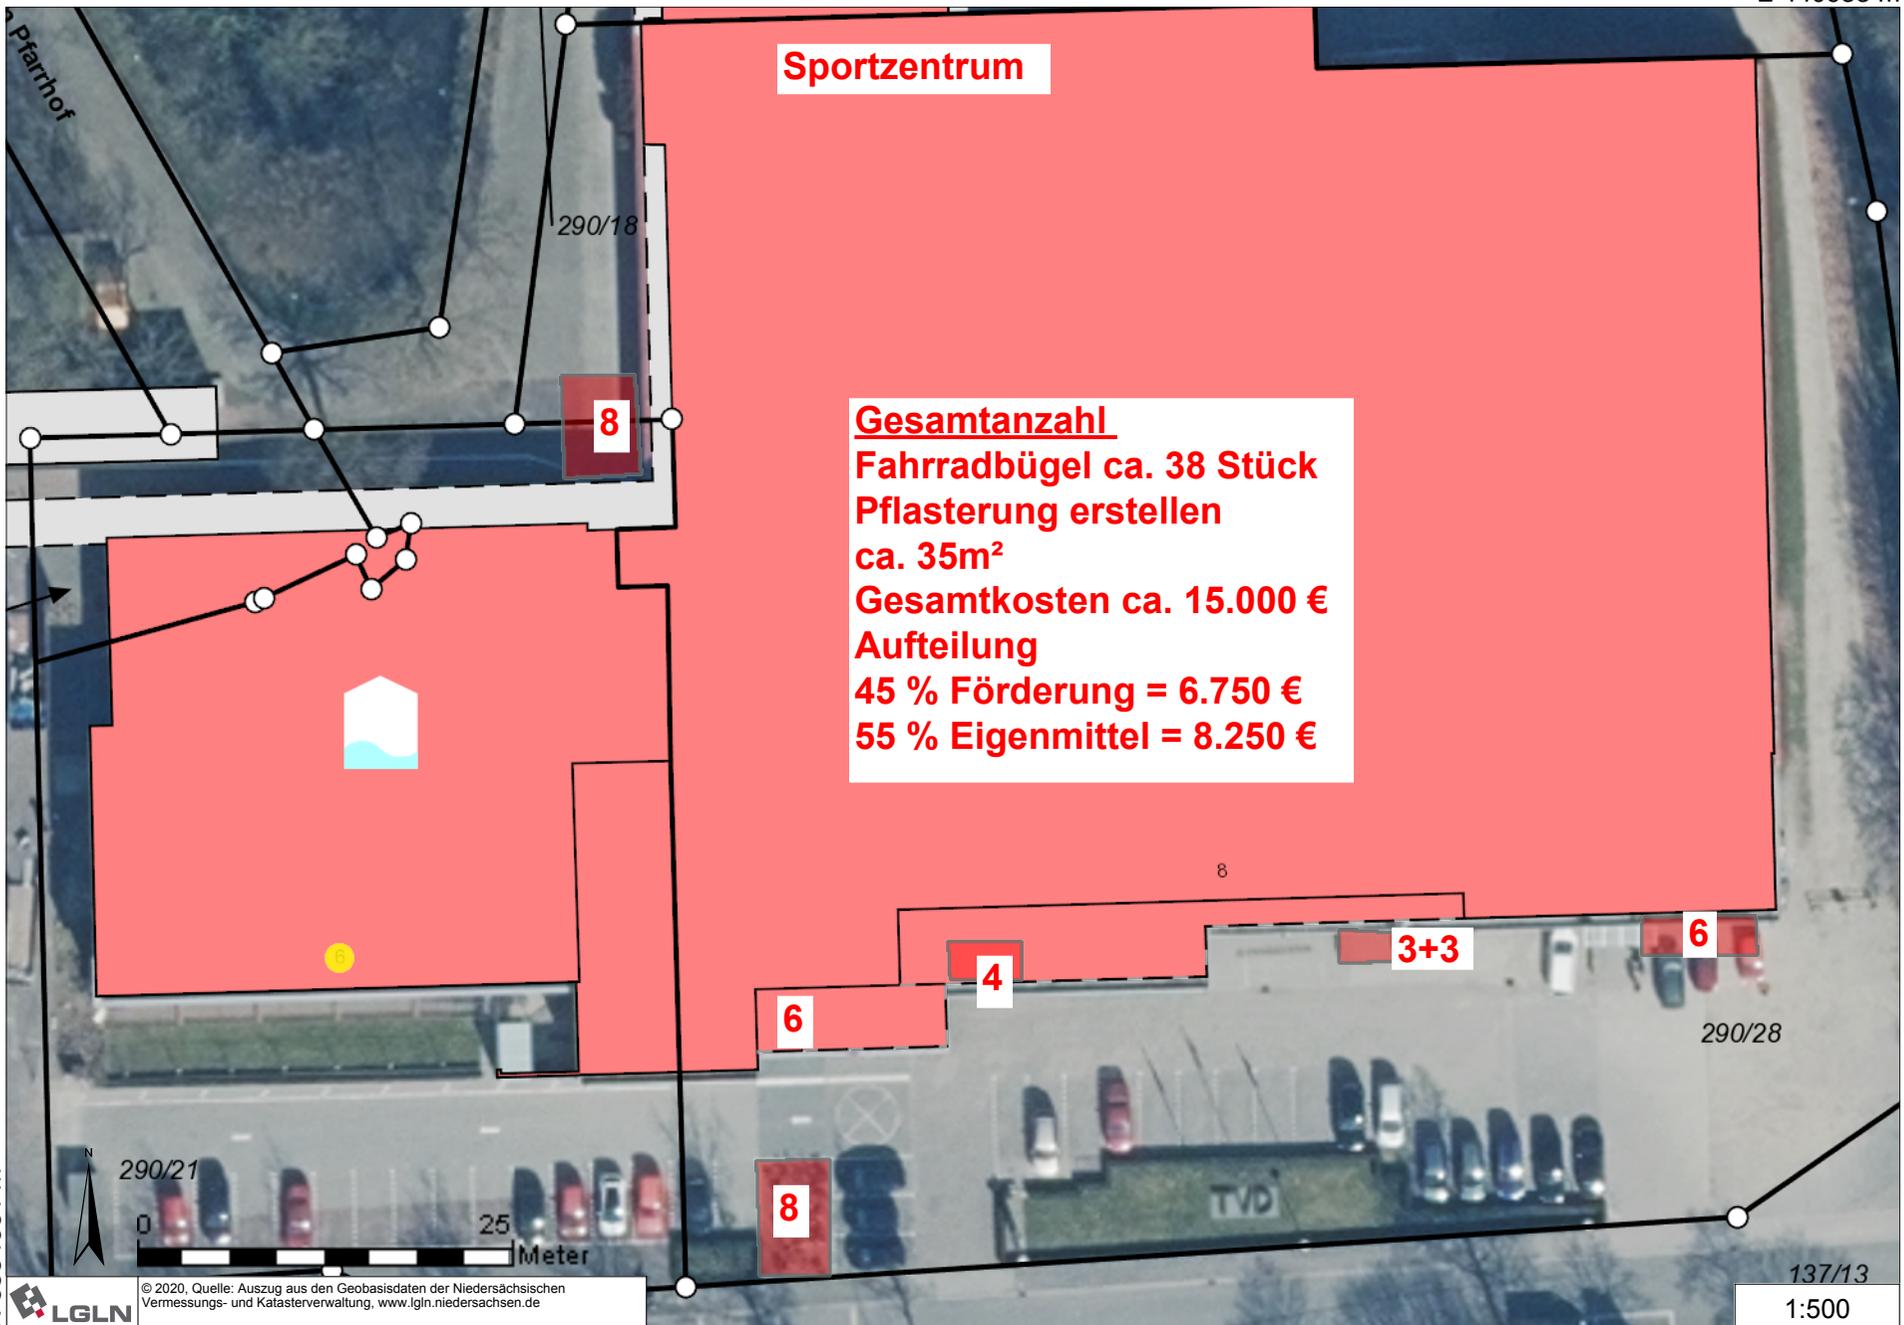

Sportzentrum

**Gesamtanzahl
 Fahrradbügel ca. 38 Stück
 Pflasterung erstellen
 ca. 35m²
 Gesamtkosten ca. 15.000 €
 Aufteilung
 45 % Förderung = 6.750 €
 55 % Eigenmittel = 8.250 €**

Pfarrhof

290/18

8

5

8

4

3+3


6

6

290/28

8

290/21

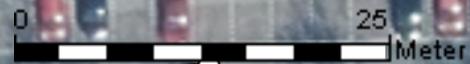

137/13

1:500

N 5834661 m



© 2020, Quelle: Auszug aus den Geobasisdaten der Niedersächsischen Vermessungs- und Katasterverwaltung, www.lgln.niedersachsen.de

E 440807 m