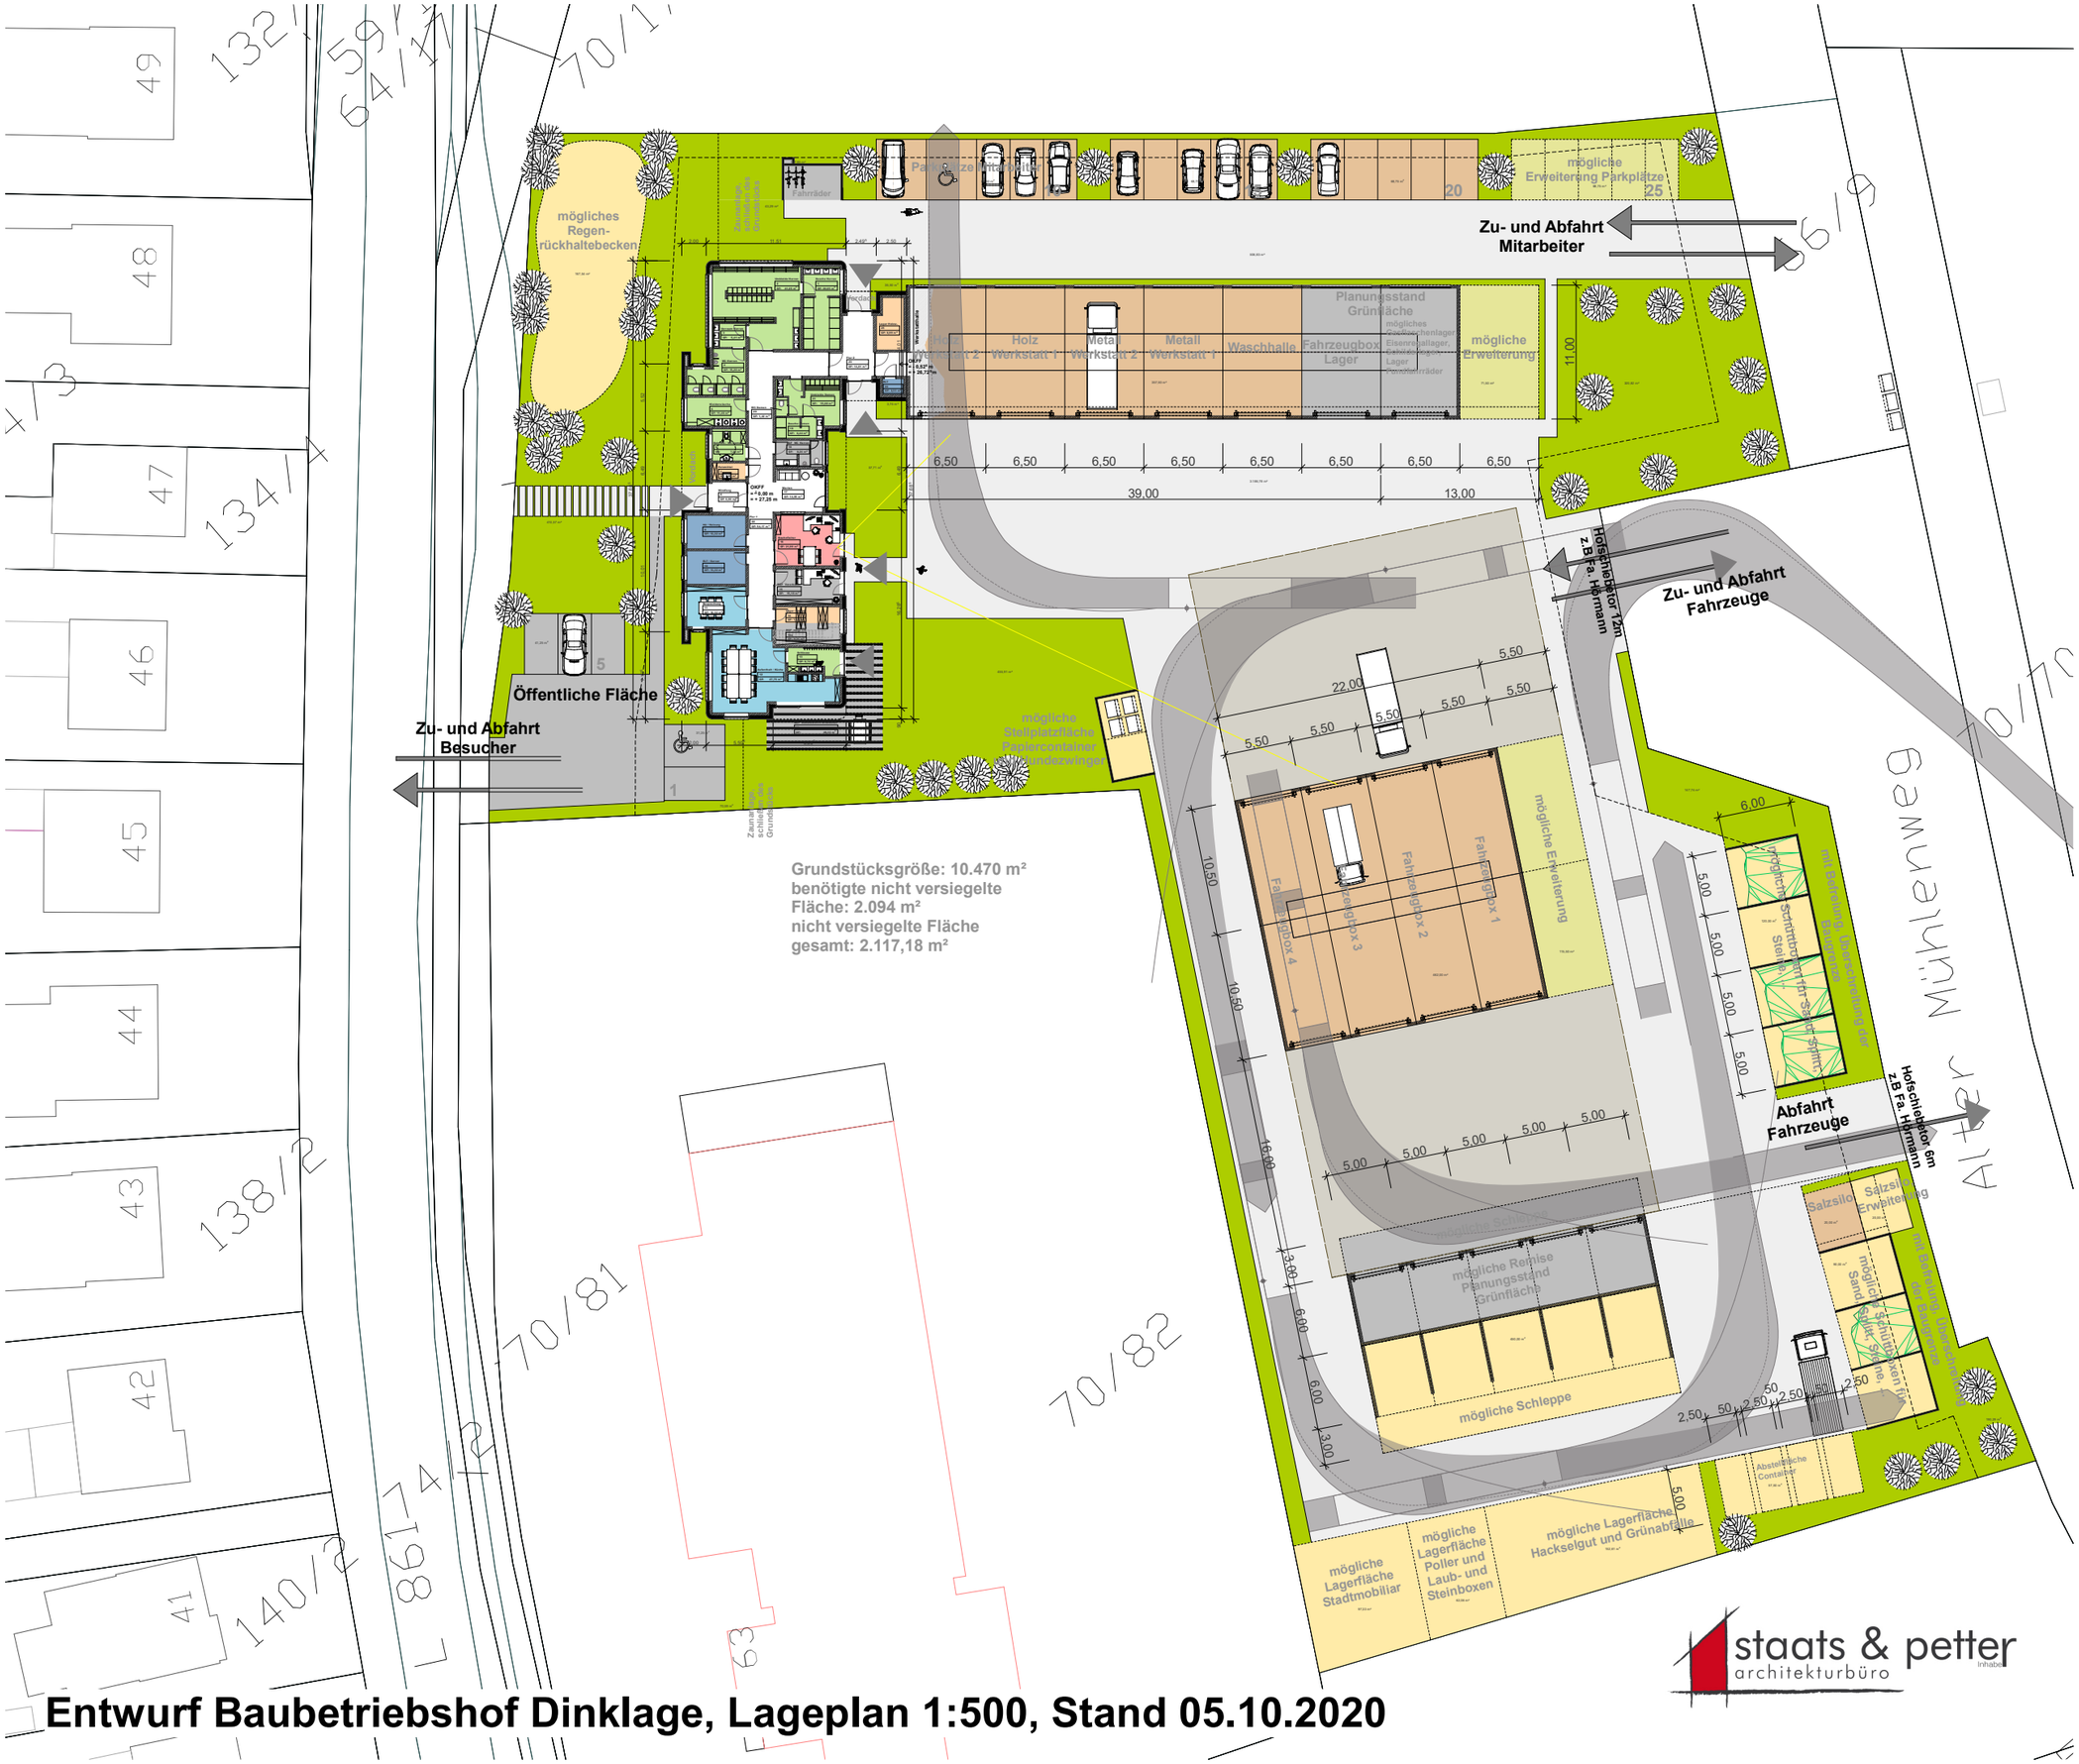

staats & petter
architekturbüro

Entwurf Baubetriebshof Dinklage, Lageplan 1:500, Stand 05.10.2020