


Ausbauquerschnitt B-B

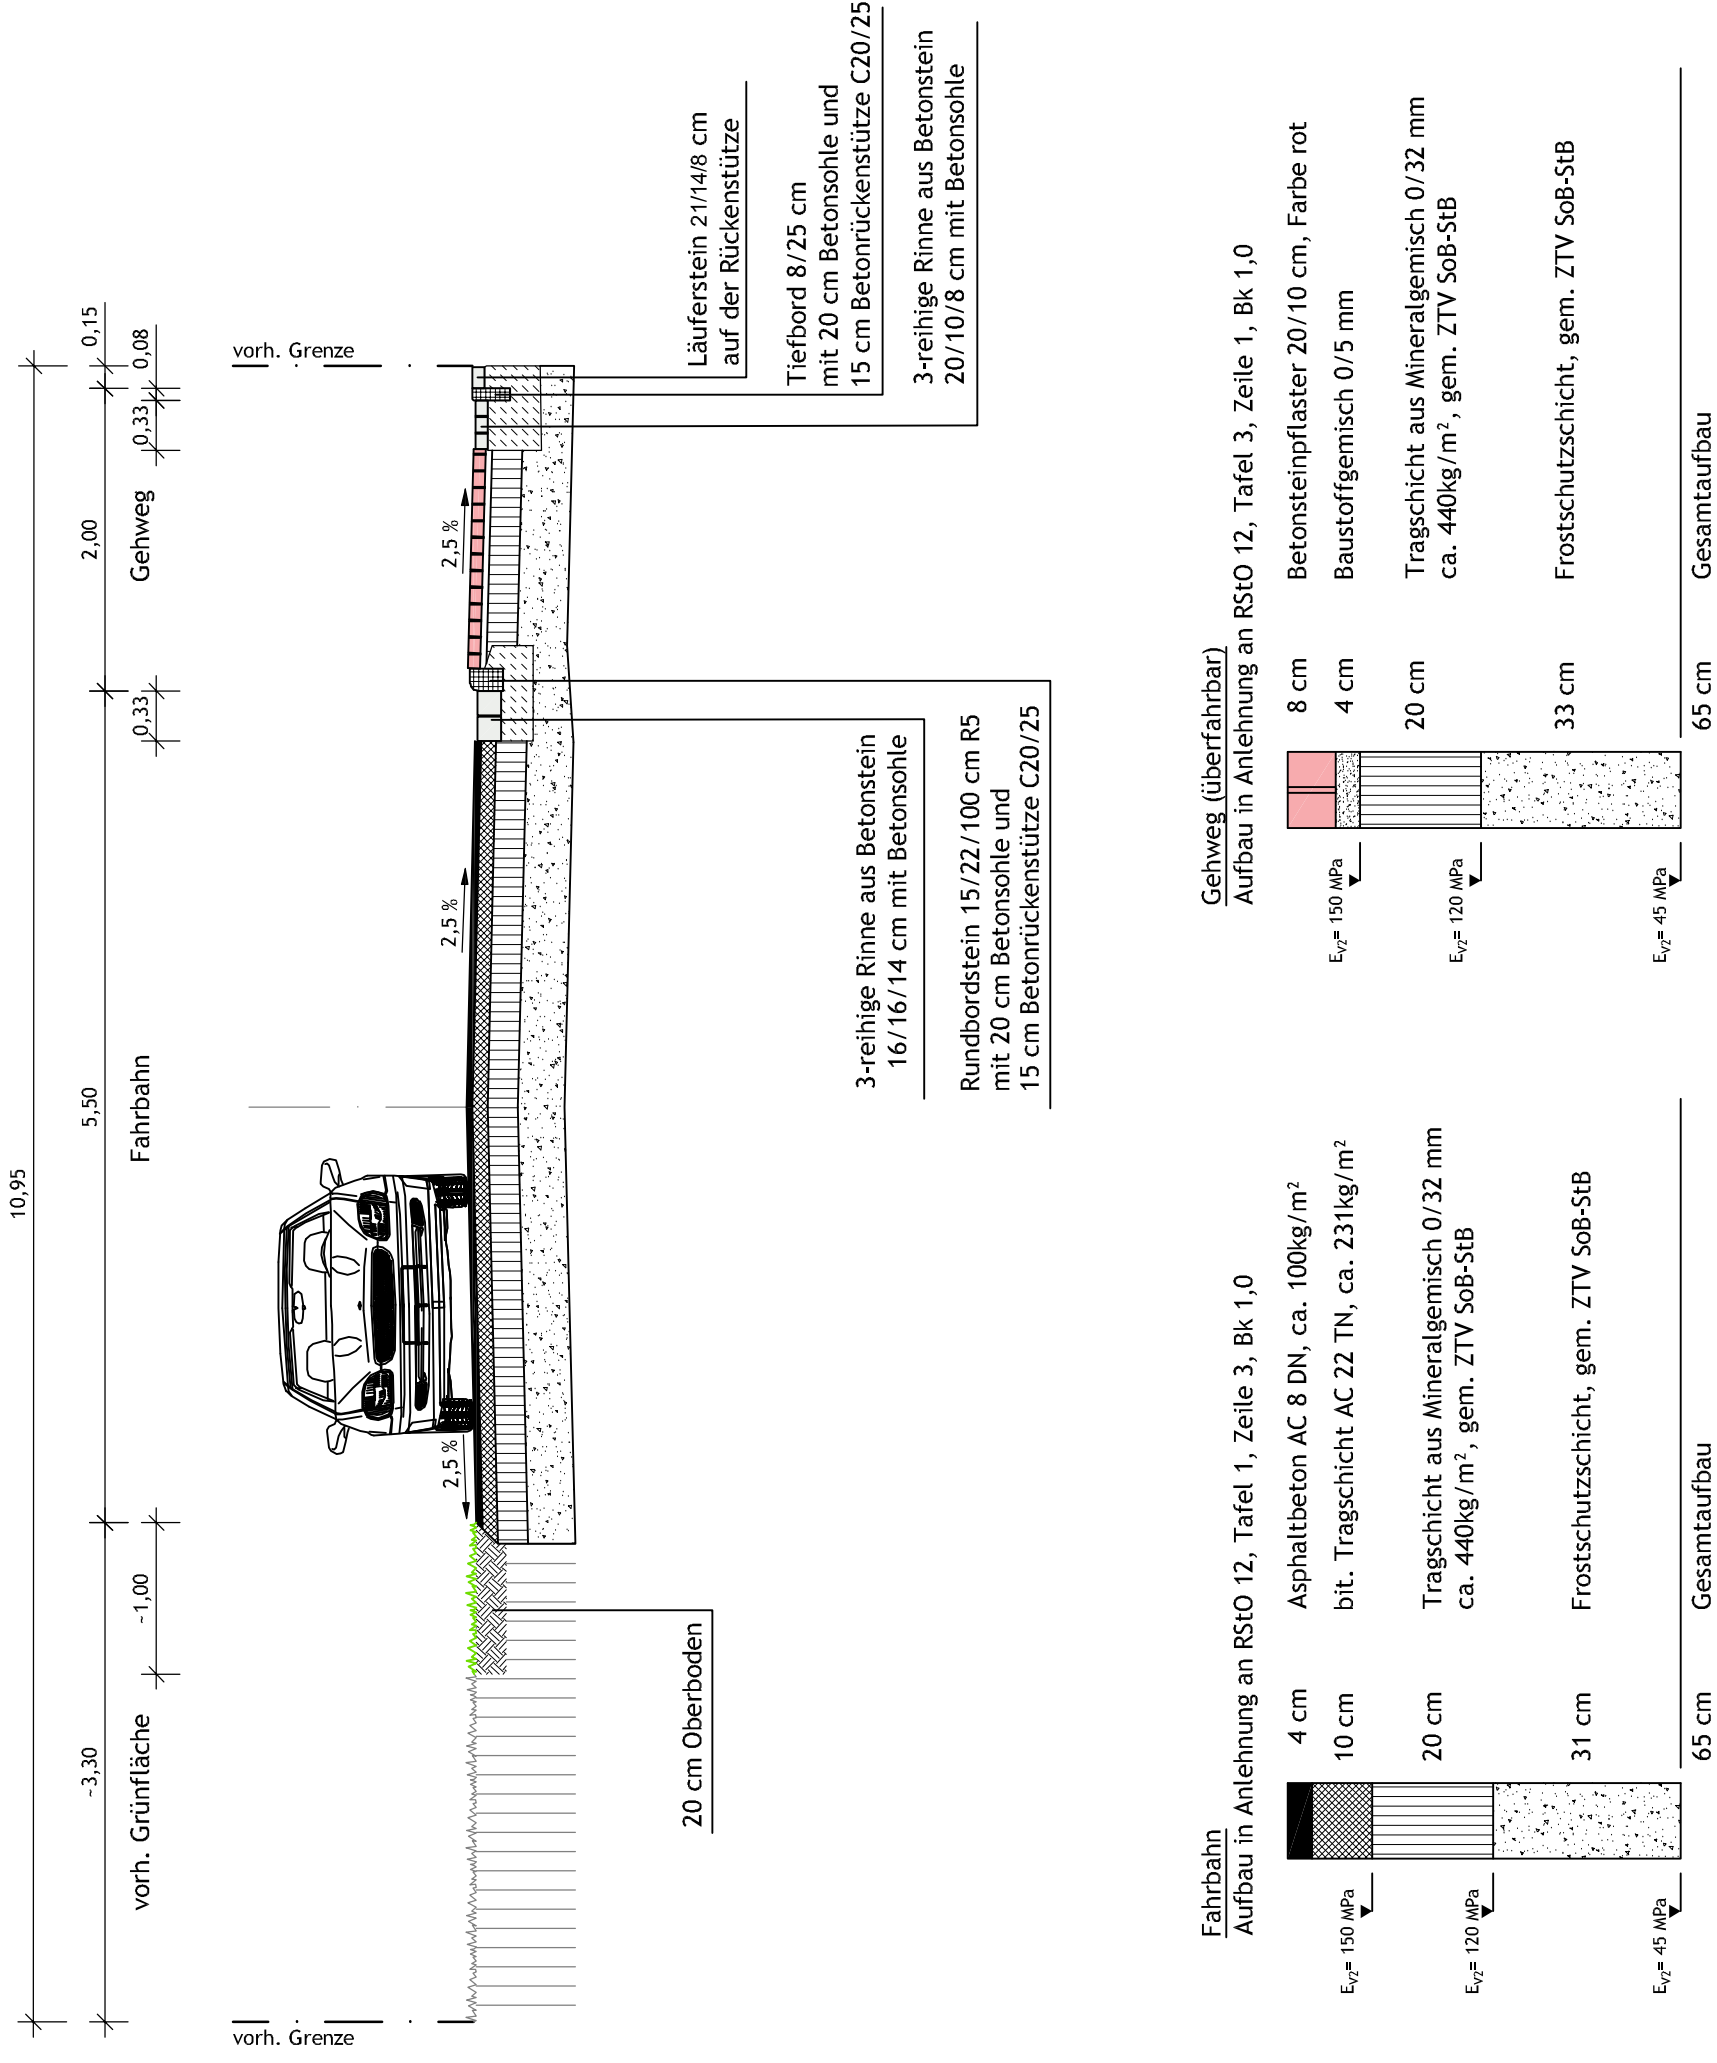

VORABZUG

NORDLOHNE & BECHLY
 Tiefbau – u. Grünplanungs GmbH
 Christoph – Bernhard – Str.10 49393 Lohne
 Tel: 04442/9280–0 Fax 04442/928080

Projekt-Nr. **2016**
 Blatt-Nr. **4.2**
 Datum Zeichen
 Juni 2020 Ro
 Juni 2020 Ro

bearbeitet
 gezeichnet
 geprüft
 Blattgröße: B (0,52m) x H (0,36m) = 0,16m²
 Maßstab: **1 : 50**

SANIERUNG DER STRASSE
"IN DER WIEK"
IN 49413 DINKLAGE

Bauherr:
 Stadt Dinklage
 Am Markt 1
 49413 Dinklage

AUSFÜHRUNGSPLANUNG

Baufteil:
Ausbauquerschnitt
B-B

geändert:

Aufgestellt:
 Lohne, den _____

Antragsteller:
