

Es gilt die BauNVO 2017

Präambel

Auf Grund des § 1 Abs. 3 des Baugesetzbuches (BauGB) und des § 58 (2) Satz 1 Nr. 2 des Niedersächsischen Kommunalverfassungsgesetzes hat der Rat der Stadt Dinklage diese 40. Flächennutzungsplanänderung, bestehend aus der Planzeichnung, beschlossen.

Dinklage, den

.....
Bürgermeister

Verfahrensvermerke

Planunterlage

Kartengrundlage:

Amtliche Karte 1 : 5.000 (AK 5)
Maßstab: 1 : 5.000

Quelle: Auszug aus den Geobasisdaten der Niedersächsischen Vermessungs- und Katasterverwaltung,

© 2021 LGLN

Landesamt für Geoinformation und Landesvermessung
Niedersachsen (LGLN), Regionaldirektion Oldenburg-Cloppenburg

Planverfasser

Die 40. Flächennutzungsplanänderung wurde ausgearbeitet von der NWP Planungsgesellschaft mbH, Escherweg 1, 26121 Oldenburg.

Oldenburg, den

.....
(Unterschrift)

Aufstellungsbeschluss

Der VA der Stadt Dinklage hat in seiner Sitzung am die Aufstellung der 40. Flächennutzungsplanänderung beschlossen. Der Aufstellungsbeschluss ist gemäß § 2 Abs. 1 BauGB am ortsüblich bekannt gemacht.

Dinklage, den

.....
Bürgermeister

Öffentliche Auslegung

Der VA der Stadt Dinklage hat in seiner Sitzung am dem Entwurf der 40. Flächennutzungsplanänderung und der Begründung zugestimmt und seine öffentliche Auslegung gemäß § 3 Abs. 2 BauGB/ § 4a Abs.3, Satz 1 i. V. m. § 3 Abs. 2 BauGB beschlossen.

Ort und Dauer der öffentlichen Auslegung wurden am ortsüblich bekannt gemacht.

Der Entwurf der 40. Flächennutzungsplanänderung mit der Begründung und die wesentlichen, bereits vorliegenden umweltbezogenen Stellungnahmen haben vom bis gemäß § 3 Abs. 2 BauGB öffentlich ausgelegt.

Dinklage, den

.....
Bürgermeister

Feststellungsbeschluss

Der Rat der Stadt Dinklage hat nach Prüfung der Stellungnahmen gemäß § 3 Abs. 2 BauGB die 40. Flächennutzungsplanänderung nebst Begründung in seiner Sitzung am beschlossen.

Dinklage, den

.....
Bürgermeister

Genehmigung

Die 40. Flächennutzungsplanänderung ist mit Verfügung (Az.:) vom heutigen Tage mit Maßgaben/ unter Auflagen/ mit Ausnahme der durch kenntlich gemachten Teile gemäß § 6 BauGB genehmigt.

Vechta, den

.....
Landkreis Vechta
Der Landrat
Im Auftrage:

Beitrittsbeschluss


Der Rat der Stadt Dinklage ist den in der Genehmigungsverfügung vom (Az.: s.o.) aufgeführten Maßgaben/ Auflagen/ Ausnahmen in seiner Sitzung am beigetreten.

Die 40. Flächennutzungsplanänderung und die Begründung haben wegen der Maßgaben/ Auflagen gemäß § 4a Abs. 3, Satz 1 i. V. m. § 3 Abs. 2 BauGB vom bis öffentlich ausgelegt.

Ort und Dauer der öffentlichen Auslegung wurden am ortsüblich bekannt gemacht.

Dinklage, den

.....
Bürgermeister

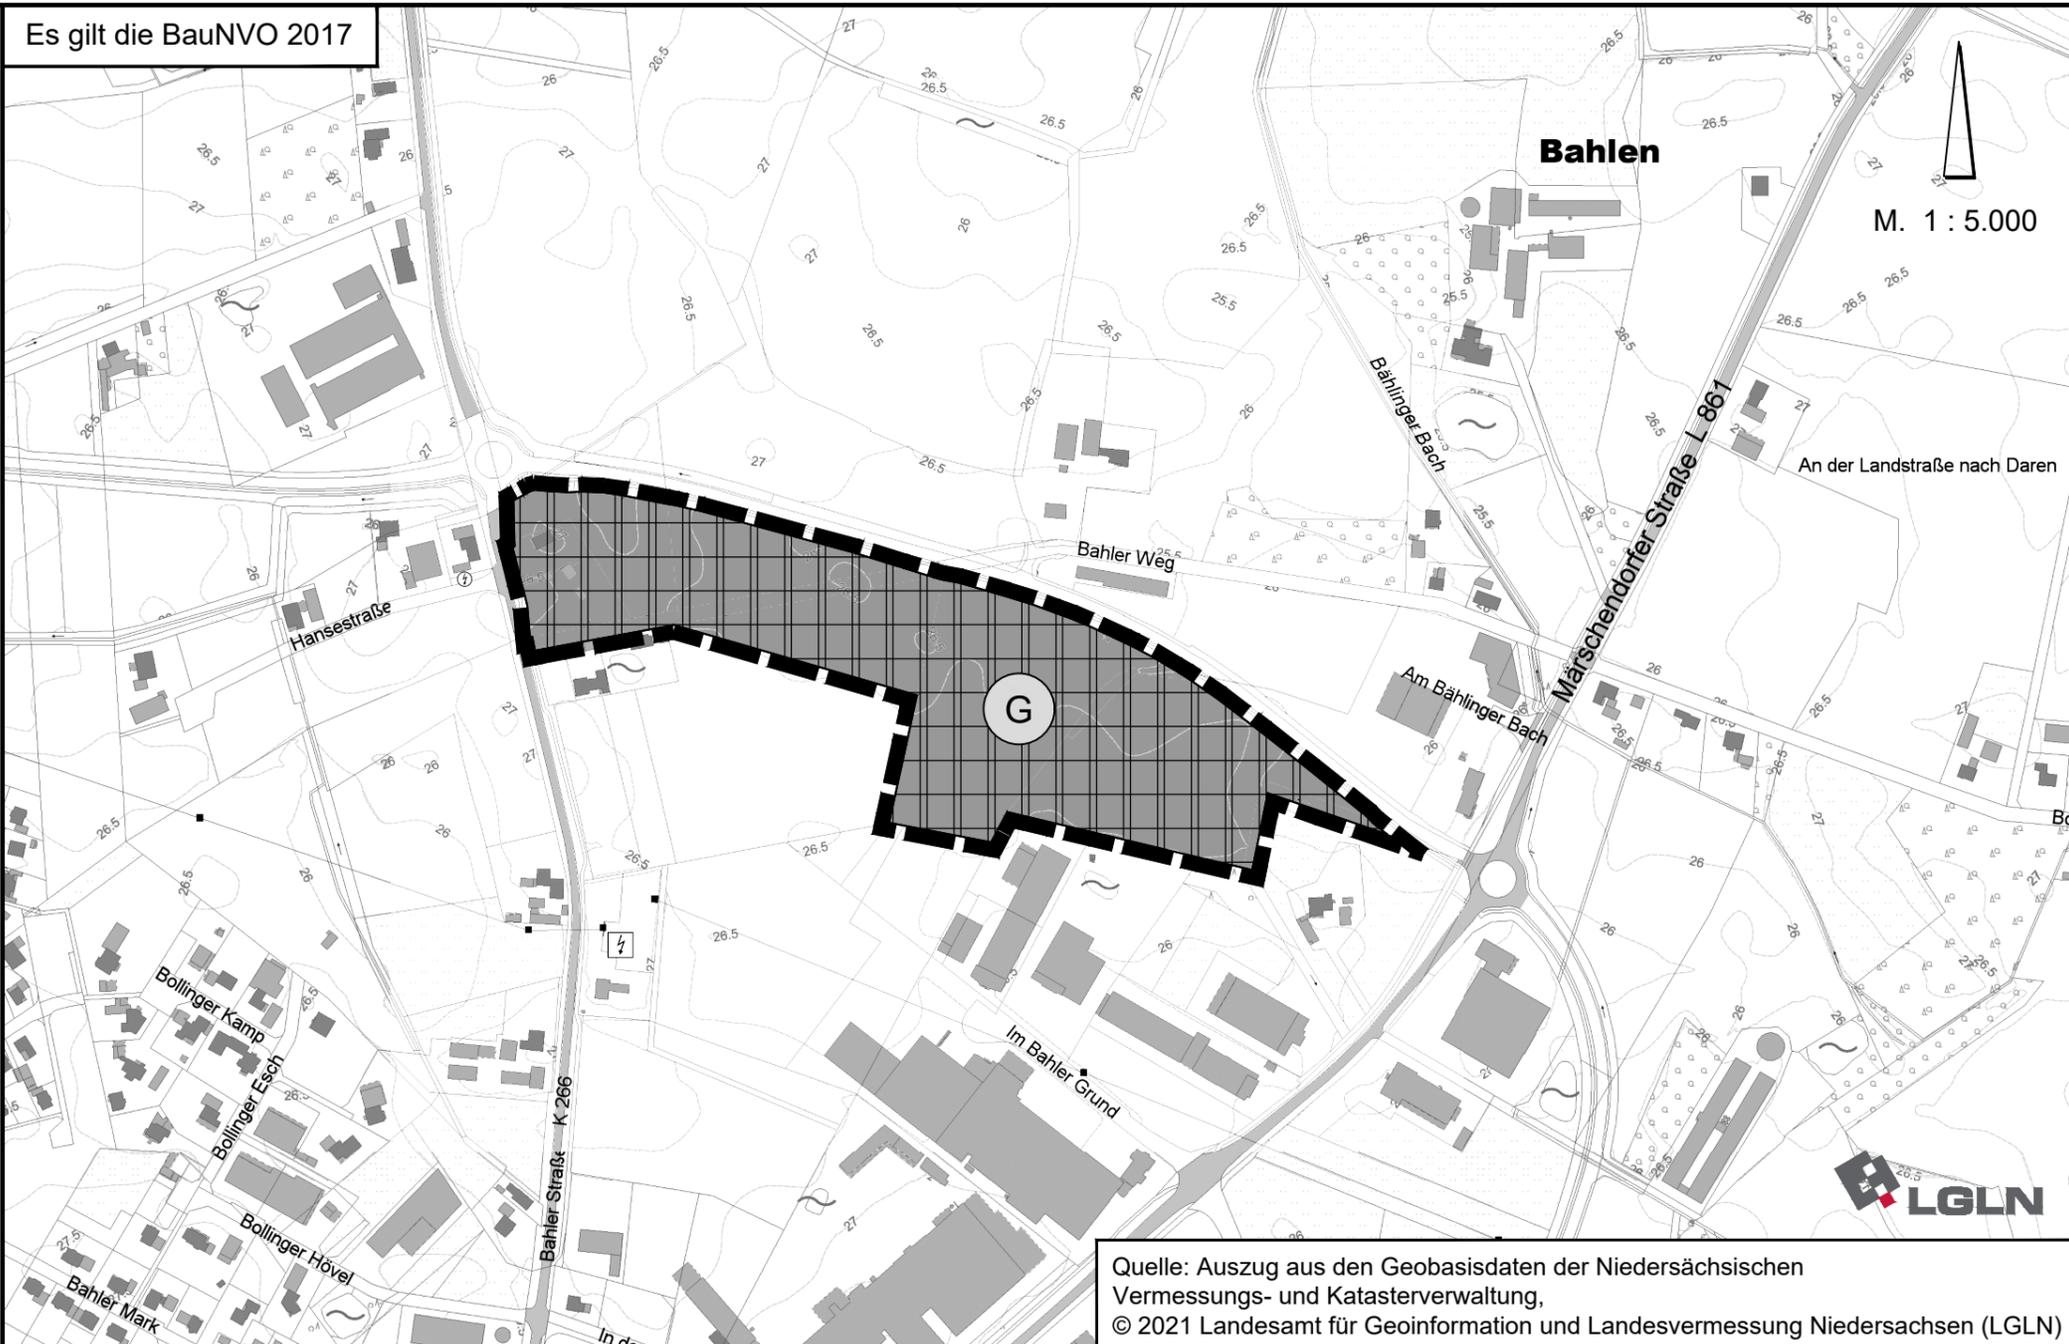

Quelle: Auszug aus den Geobasisdaten der Niedersächsischen Vermessungs- und Katasterverwaltung, © 2021 Landesamt für Geoinformation und Landesvermessung Niedersachsen (LGLN)

Bekanntmachung
Die Erteilung der Genehmigung der 40. Flächennutzungsplanänderung ist gemäß § 6 Abs. 5 BauGB am im/ in bekannt gemacht worden.
Die 40. Flächennutzungsplanänderung ist damit am wirksam geworden.
Dinklage, den

.....
Bürgermeister

Verletzung von Vorschriften
Innerhalb eines Jahres nach Wirksamwerden der 40. Flächennutzungsplanänderung ist die Verletzung von Vorschriften beim Zustandekommen der 40. Flächennutzungsplanänderung und der Begründung nicht geltend gemacht worden.
Dinklage, den

.....
Bürgermeister

Planzeichenerklärung



Gewerbliche Baufläche



Änderungsbereich der FNP-Änderung

gezeichnet:	M. Witting				
Projektleiter:	M. Meier				
Projektbearbeiter:	A. Taudien				
Datum:	16.02.2021				

STADT DINKLAGE

40. Flächennutzungsplanänderung
Stand: Februar 2021
Vorentwurf

NWP Planungsgesellschaft mbH
Escherweg 1
26121 Oldenburg
Telefon 0441 97174 -0
Telefax 0441 97174 -73
Gesellschaft für räumliche Planung und Forschung
Postfach 3867
26028 Oldenburg
E-Mail info@nwp-ol.de
Internet www.nwp-ol.de