


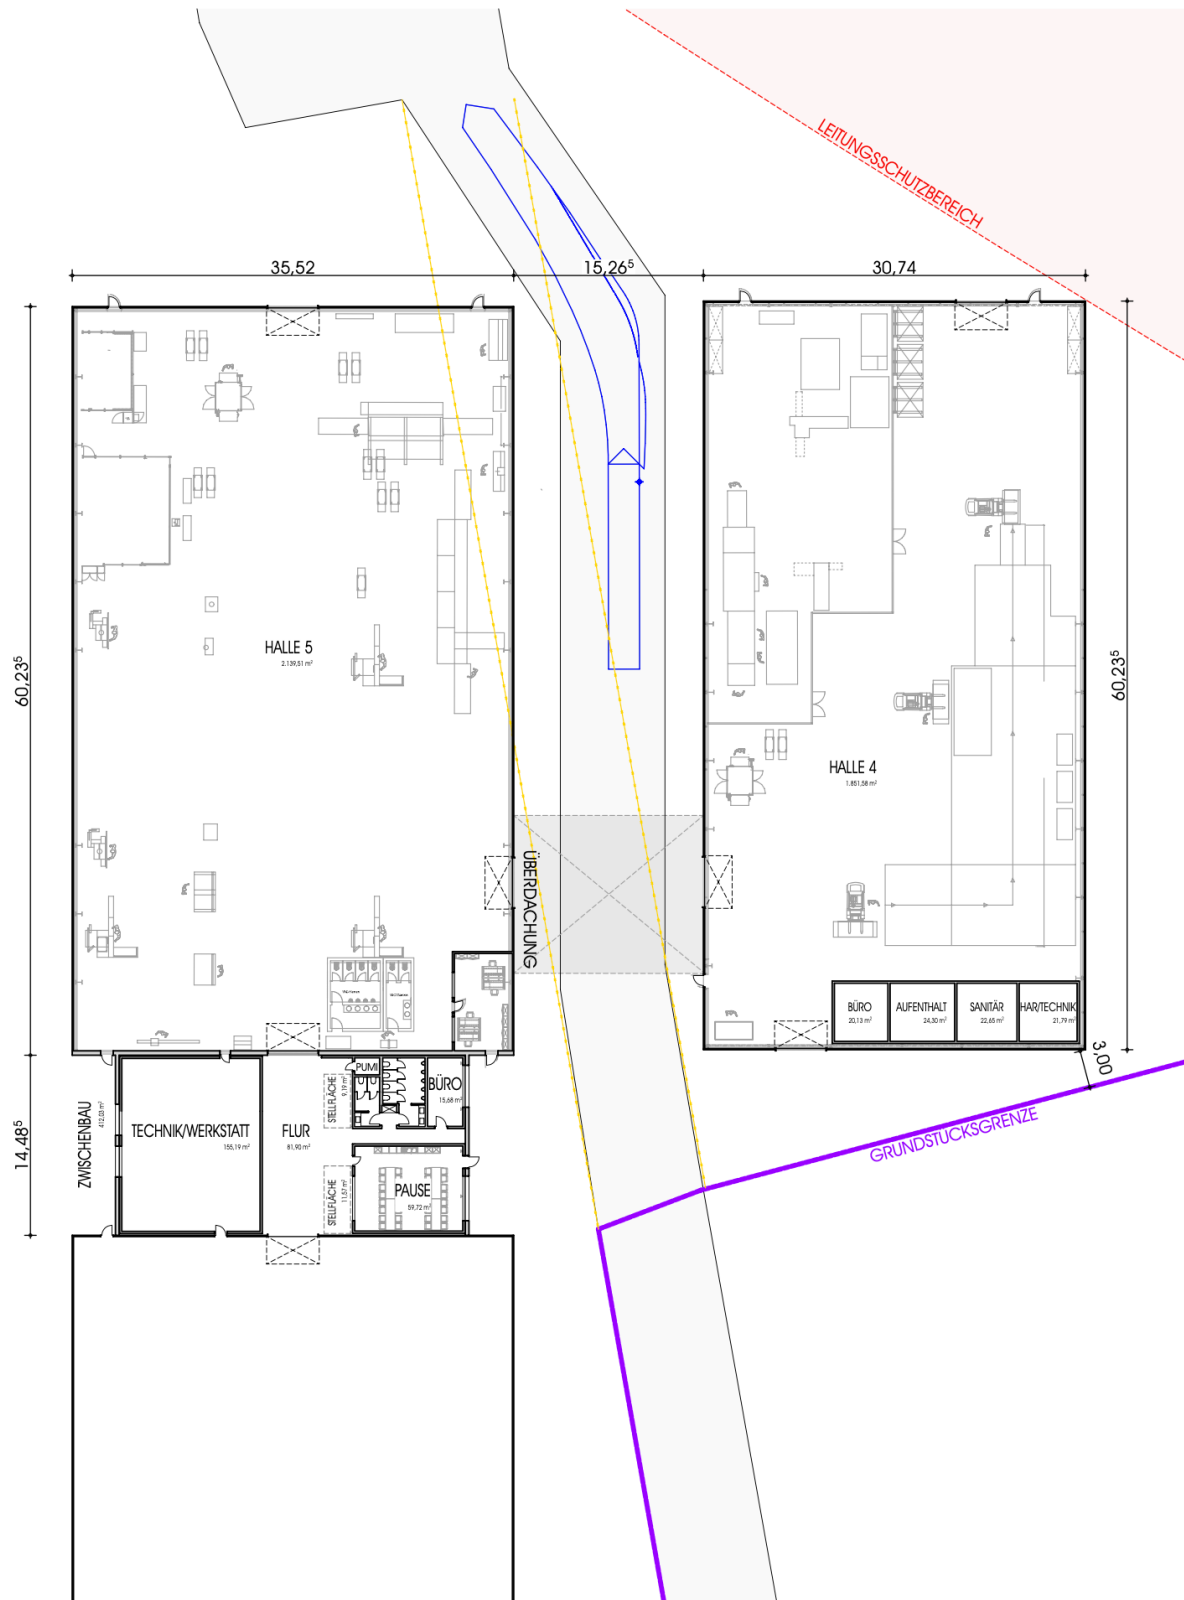

VARIANTE 3.2

OLDENB. M.-WERKSTÄTTEN

VARIANTEN 2

OLDENB. M.-WERKSTÄTTEN

SIEMENSSTRASSE
49413 DINKLAGE

1:500

ENTWURFSPLANUNG

3.2

BOCKLAGE + BUDELMEYER
ARCHITEKTEN GMBH

MAIL: INFO@BOCKLAGE-BUDELMEYER.DE
22. Februar 2021

MK