




Bestandsituation / Übersichtsplan (ca. 1.175m² WF)

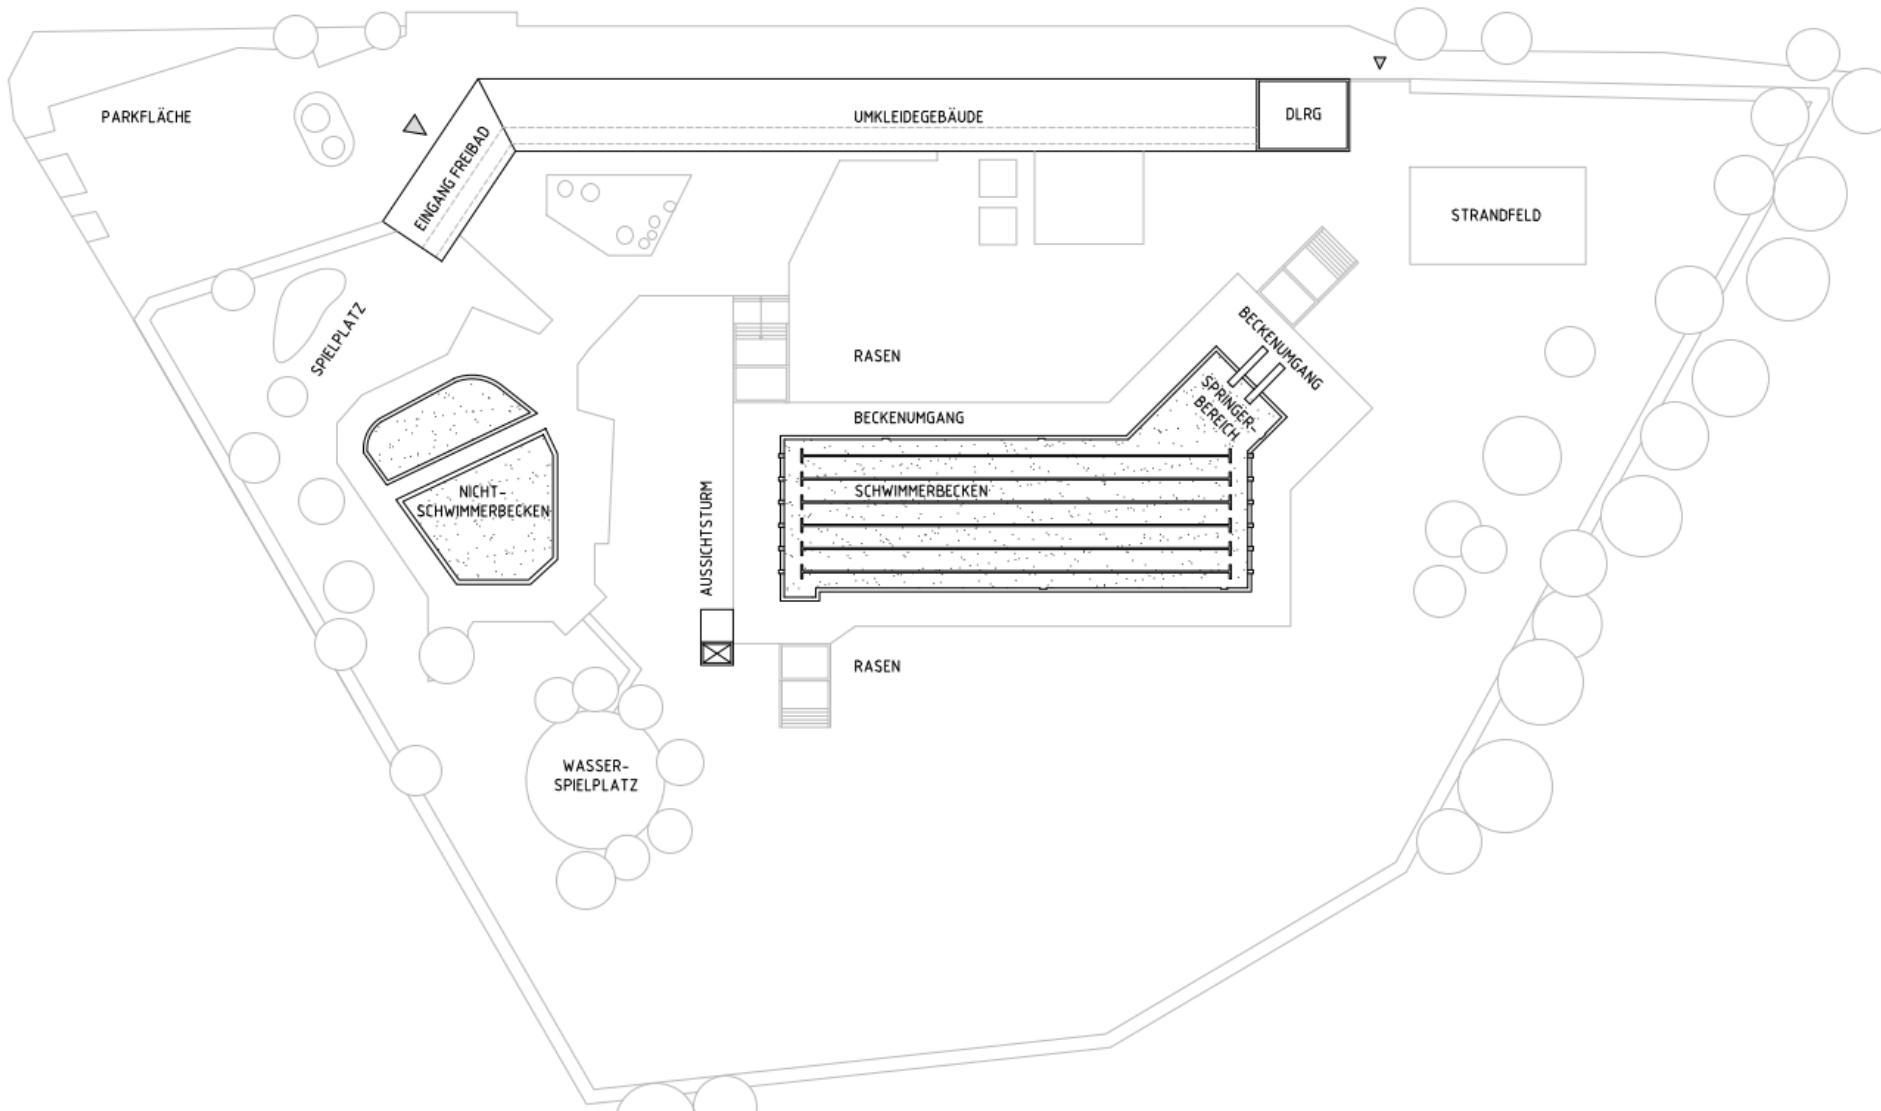


Konzeptvariante 2b (ca. 720 m² WF)

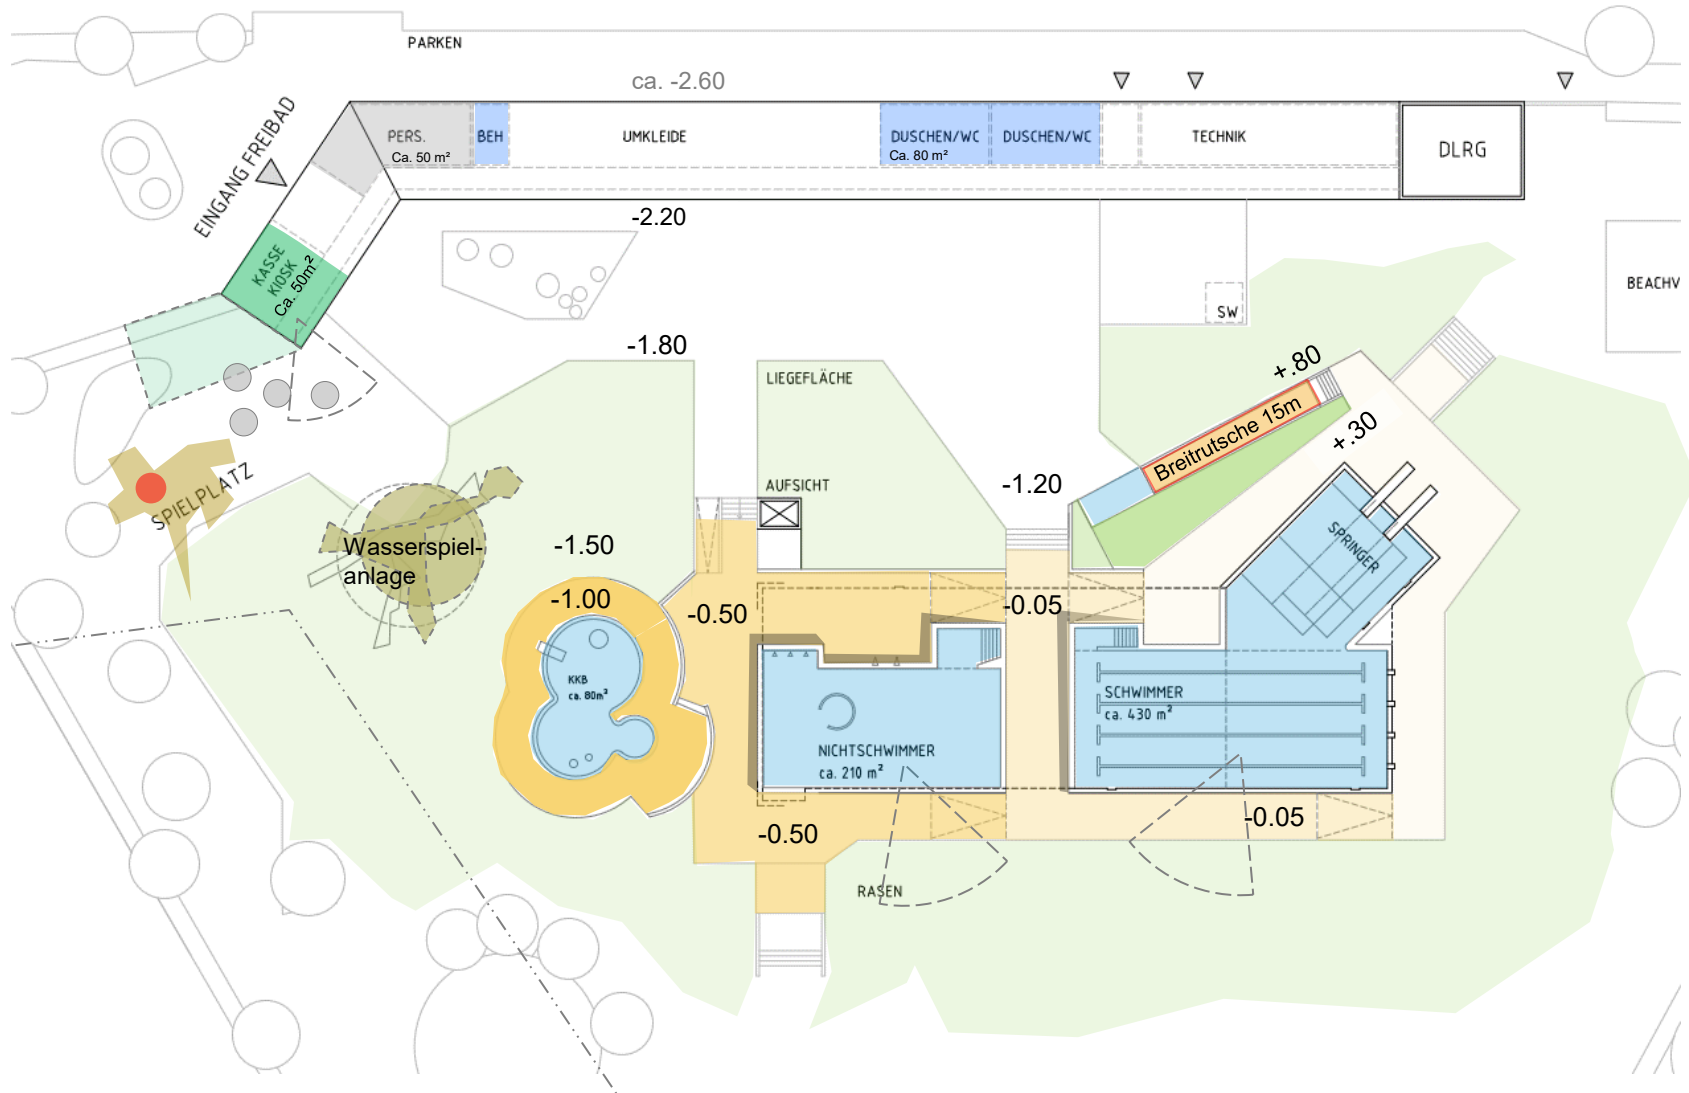


Grundrissveränderungen / Eingangsbereich / Personal

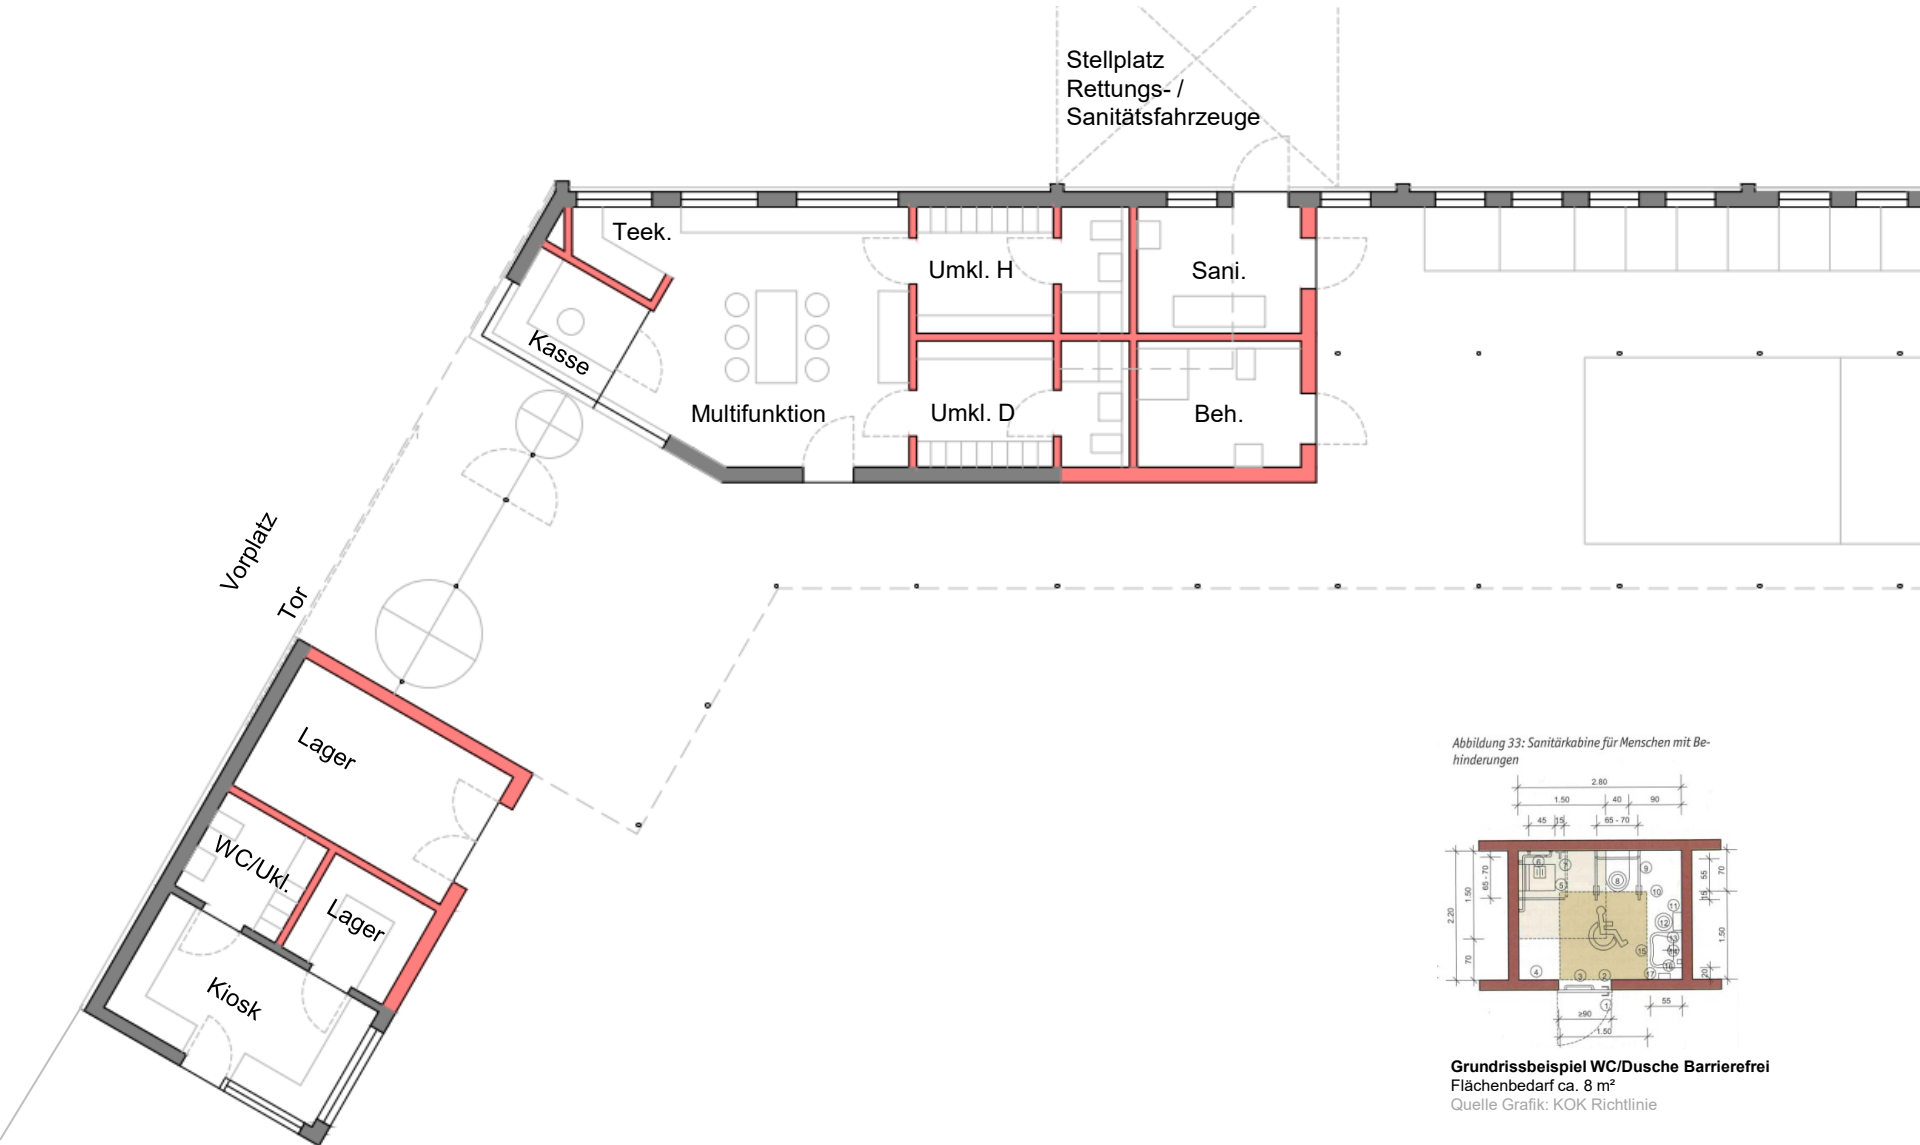

Grundrissveränderungen / Technik / Sanitär / Lager

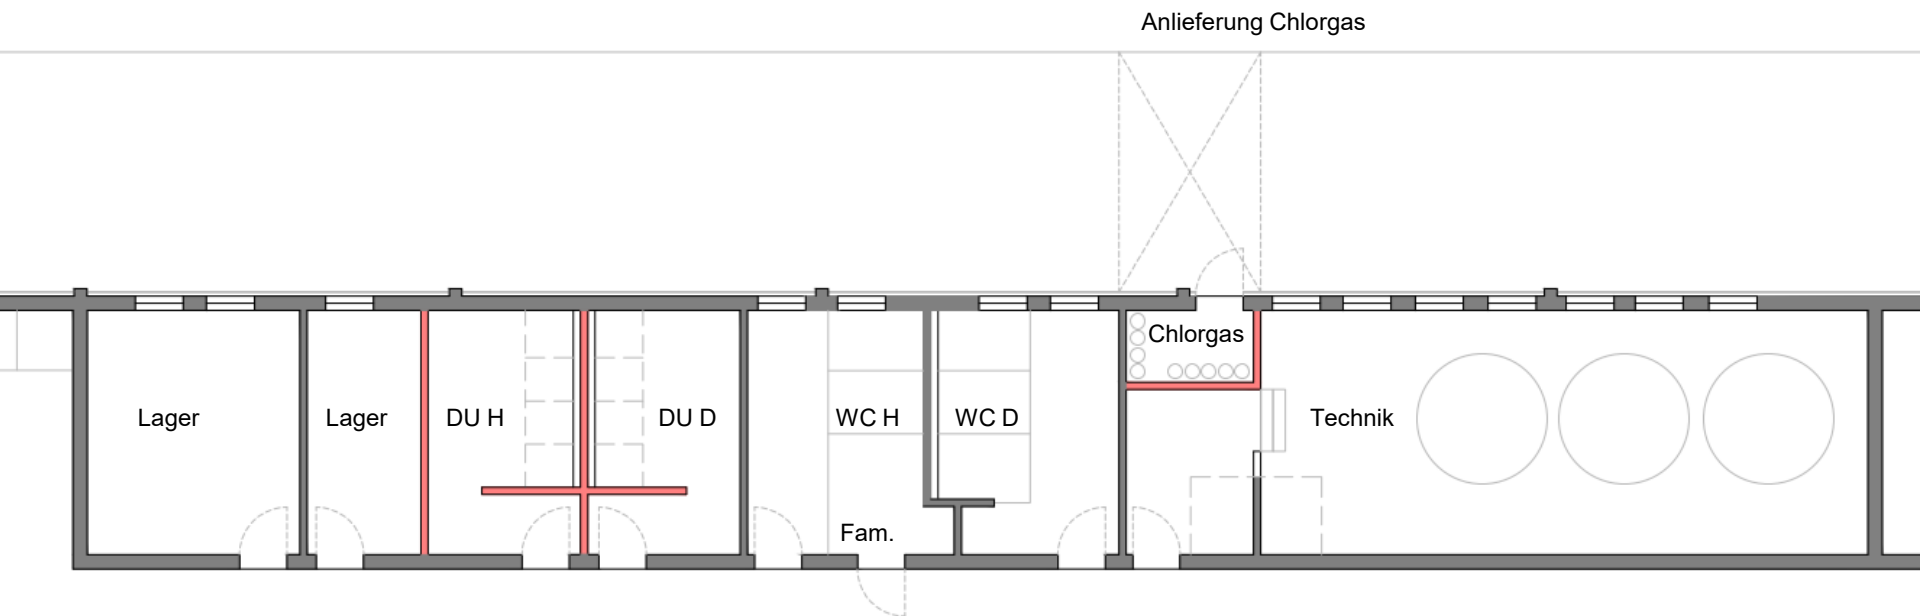

Fassade Situation Bestand

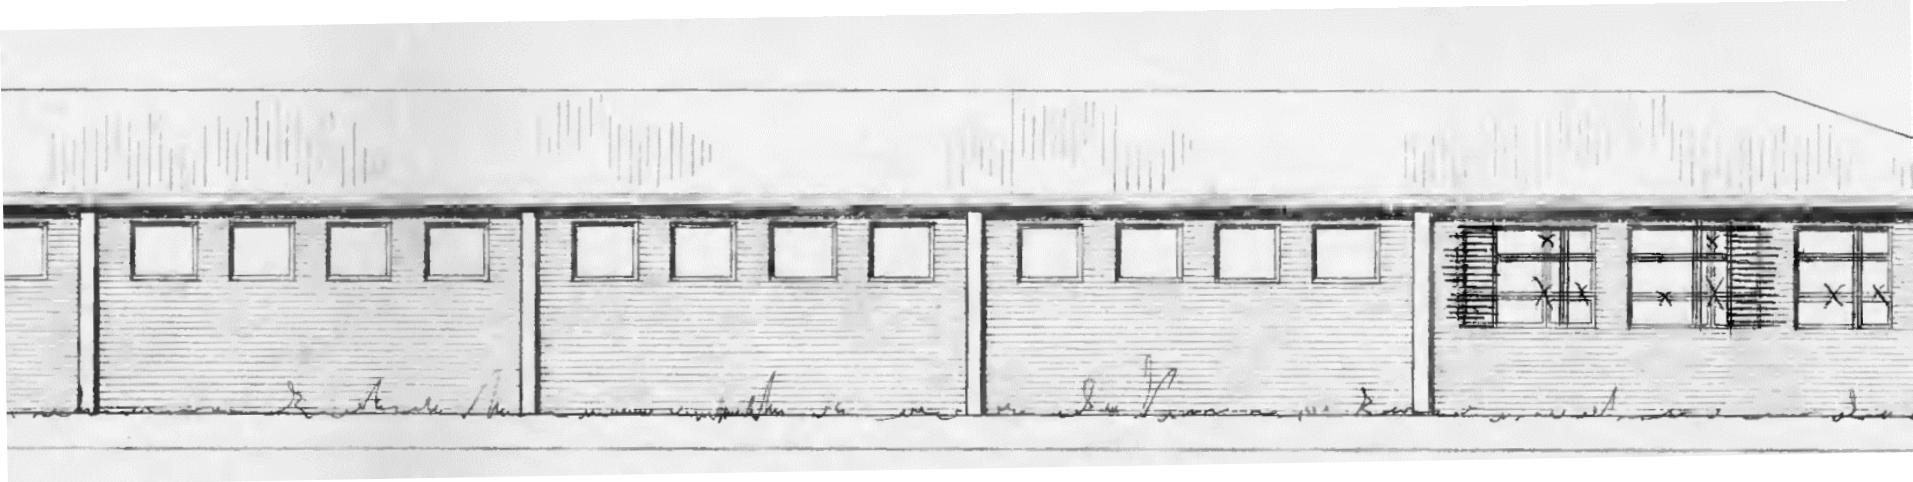

Fassade (Gestaltungsvorschlag)



Fassadenbekleidung / Holzlamelle

