




Ostansicht

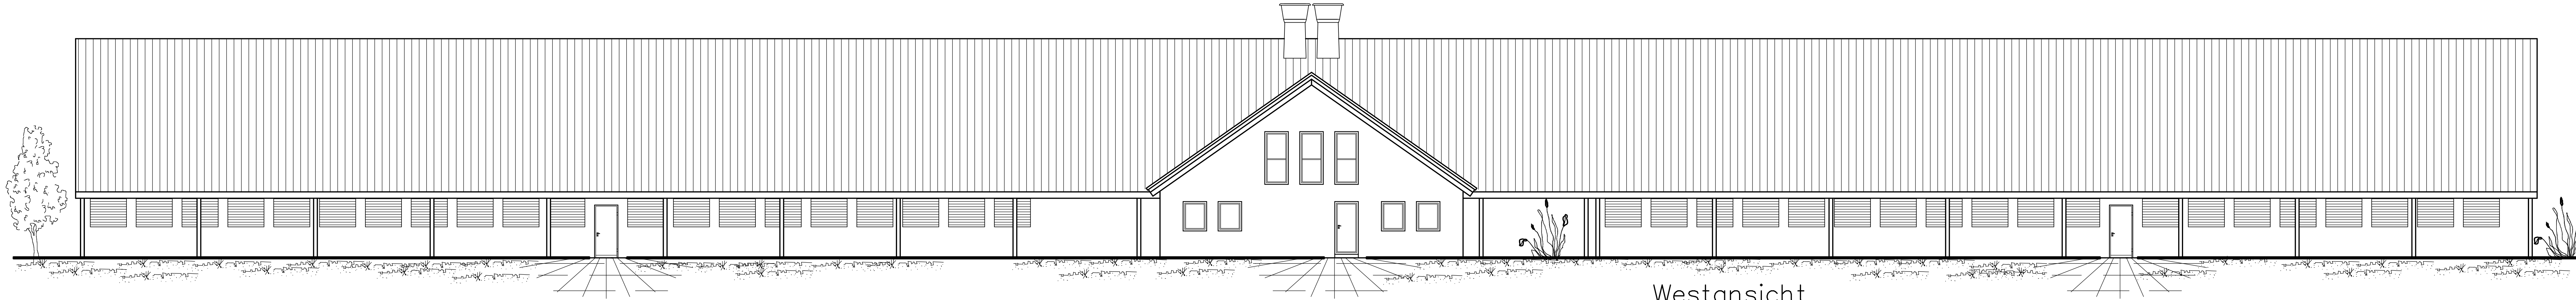


Westansicht

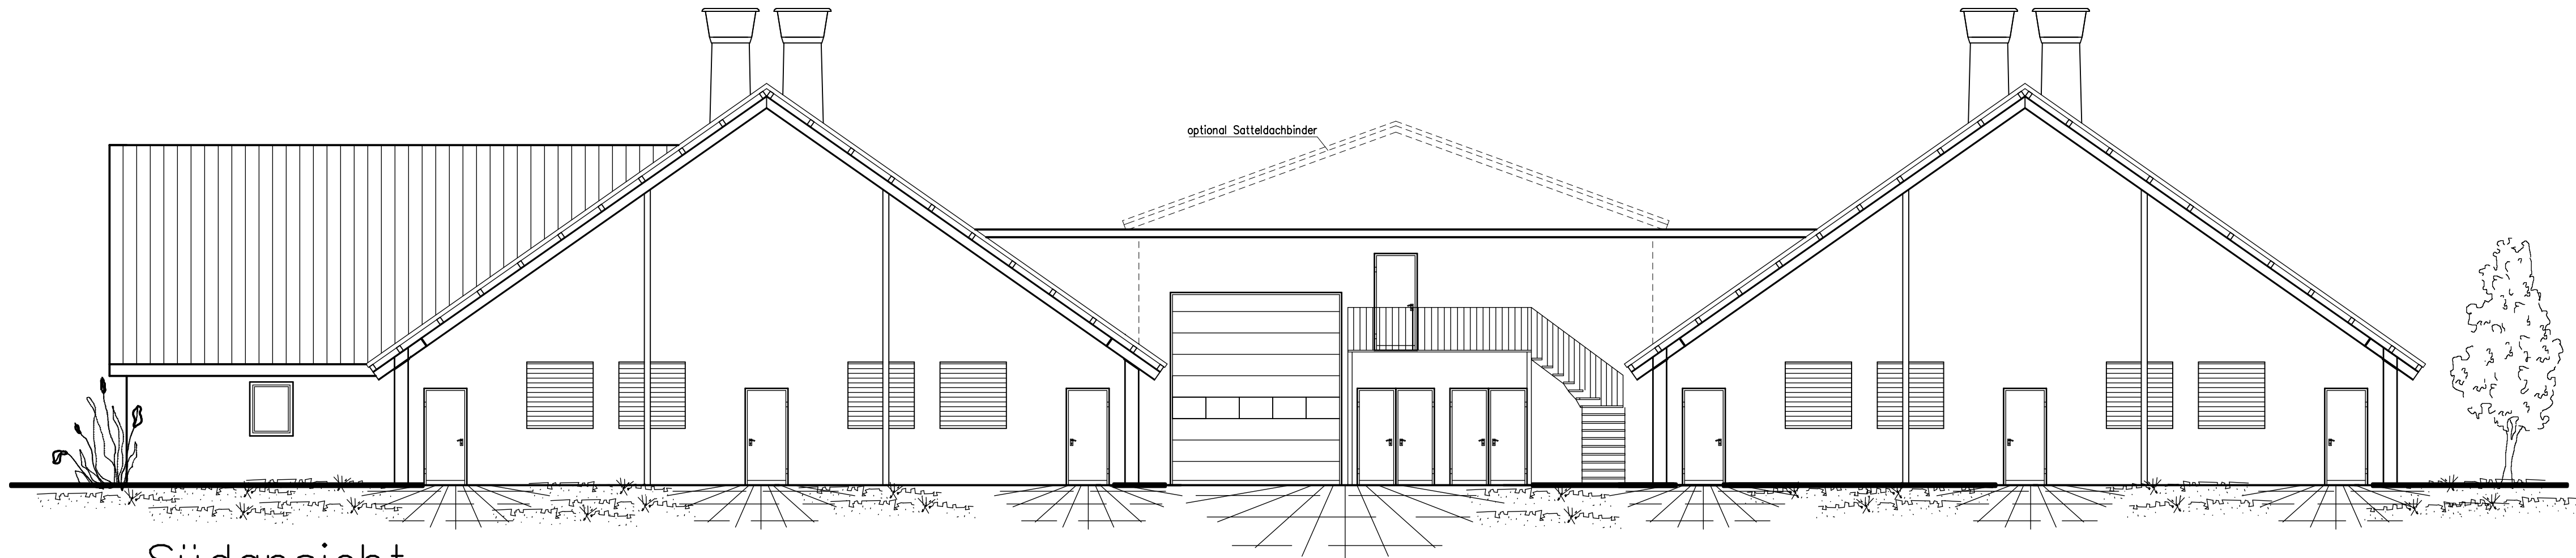

Südansicht

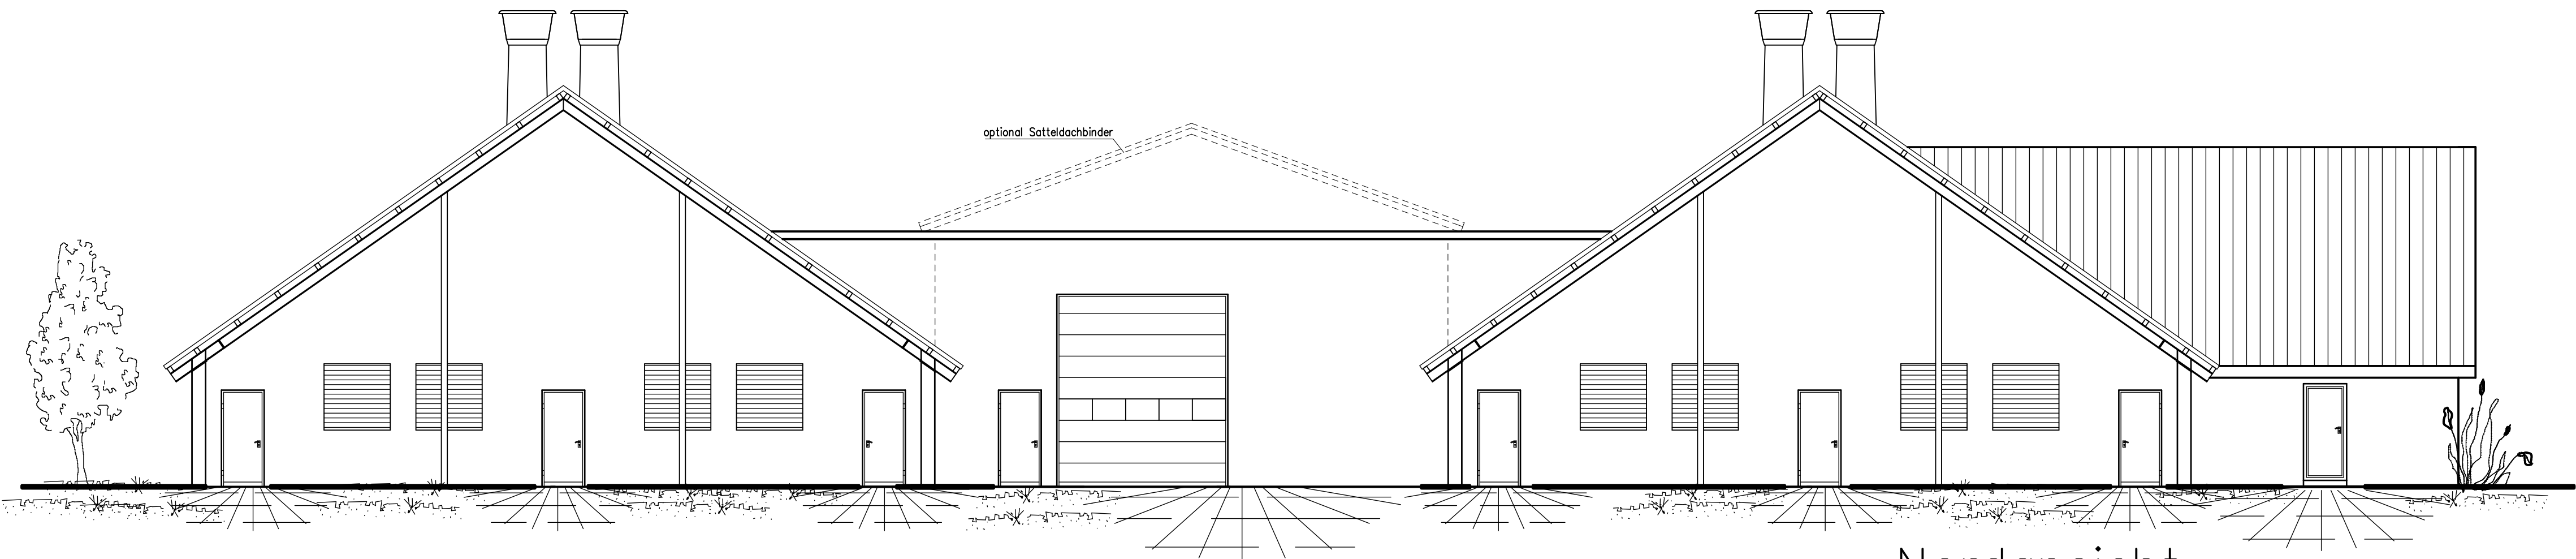

Nordansicht

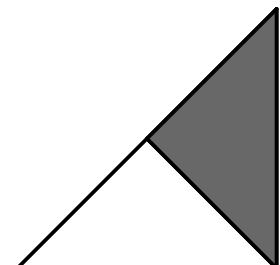**Planungsbüro**
Sylvia Ganseforth
Schwanenweg 18, 49661 Cloppenburg
Tel. 04471/88 88 58, Fax 04471/ 88 88 59

BAUHERR : Ralf Jürgens
Höne Ring 11
49413 Dinklage


PROJEKT :

BAUORT : 49413 Dinklage, Quakenbrücker Straße 82
Gemarkung Dinklage, Flur 11, Flurstück 5/11

BAUTEIL : GENEHMIGUNGSPLANUNG : Ansichten

GEZEICHNET	MST.	DATUM	GEÄNDERT	BLATT-NR.
Go	1:100	31.08.2021		04

Alle Maße sind am Bau zu prüfen!

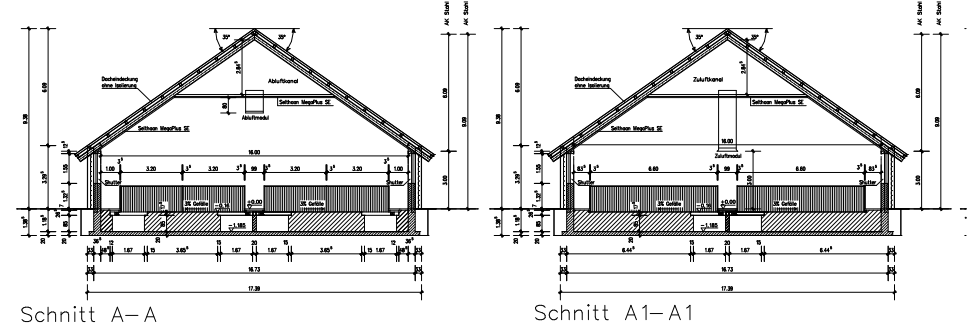

Unterschrift :

Planer

Bauherr