



Aufsicht Hochbeet
M 1:20

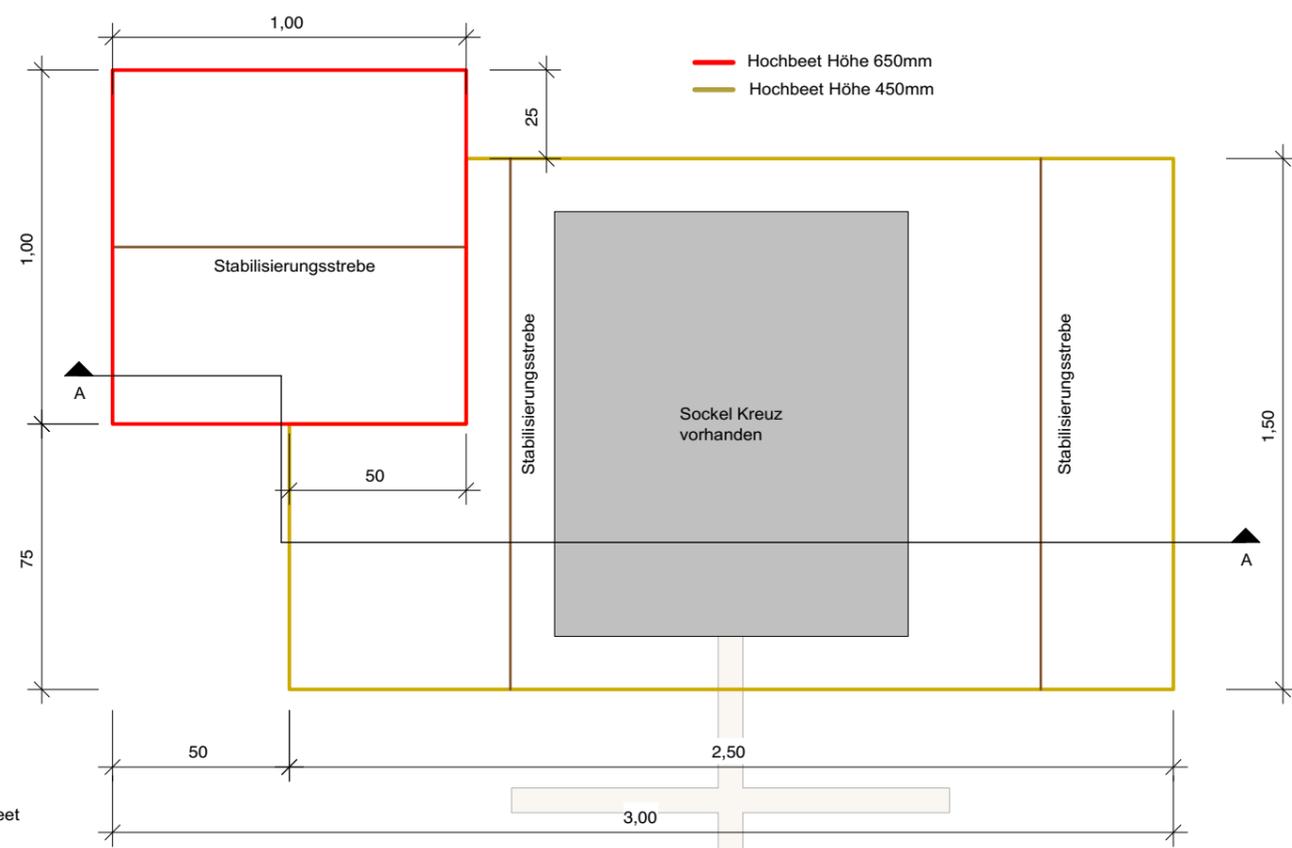


Schnitt A-A Hochbeet
M 1:20

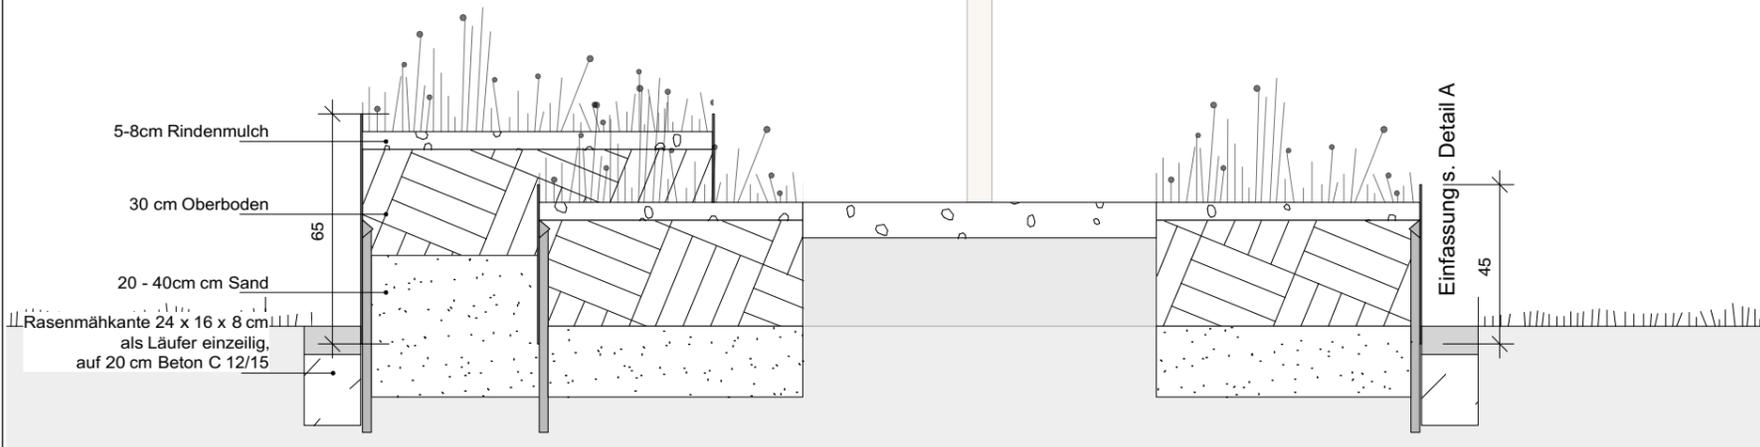

Detail Beschriftung Hochbeet
M 1:20



Detail A Hochbeeteinfassung
M 1:10

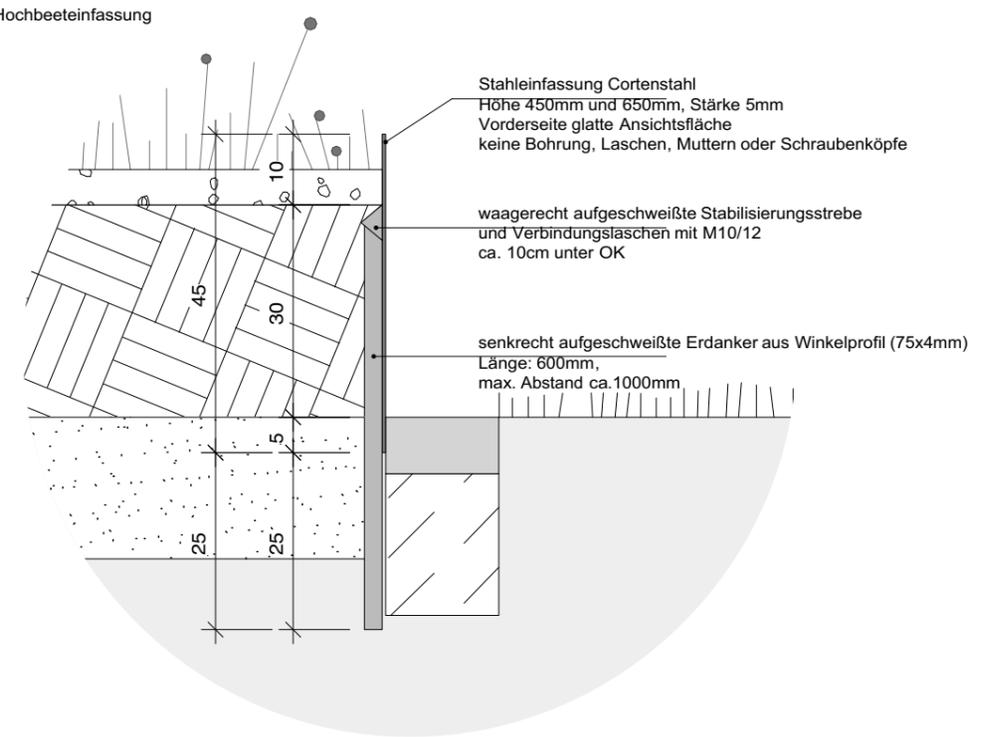

Detail Hochbeeteinfassung			
Projekt-Nr. 31918	Index	Plan-Nr. 31918-LB-025-DT-5.7	Maßstab 1:20 / 1:10
Datum gez. 07.5.20	Bauvorhaben Sanierung der Stellplatzanlage 'Am Burgwald' 49413 Dinklage		
Datum gepr.			
Gezeichnet rm	Zeichnung 31918 Ausführung_20-05-15.wx		
Geprüft	Auftraggeber Stadt Dinklage, Am Markt 1 49407 Dinklage		