


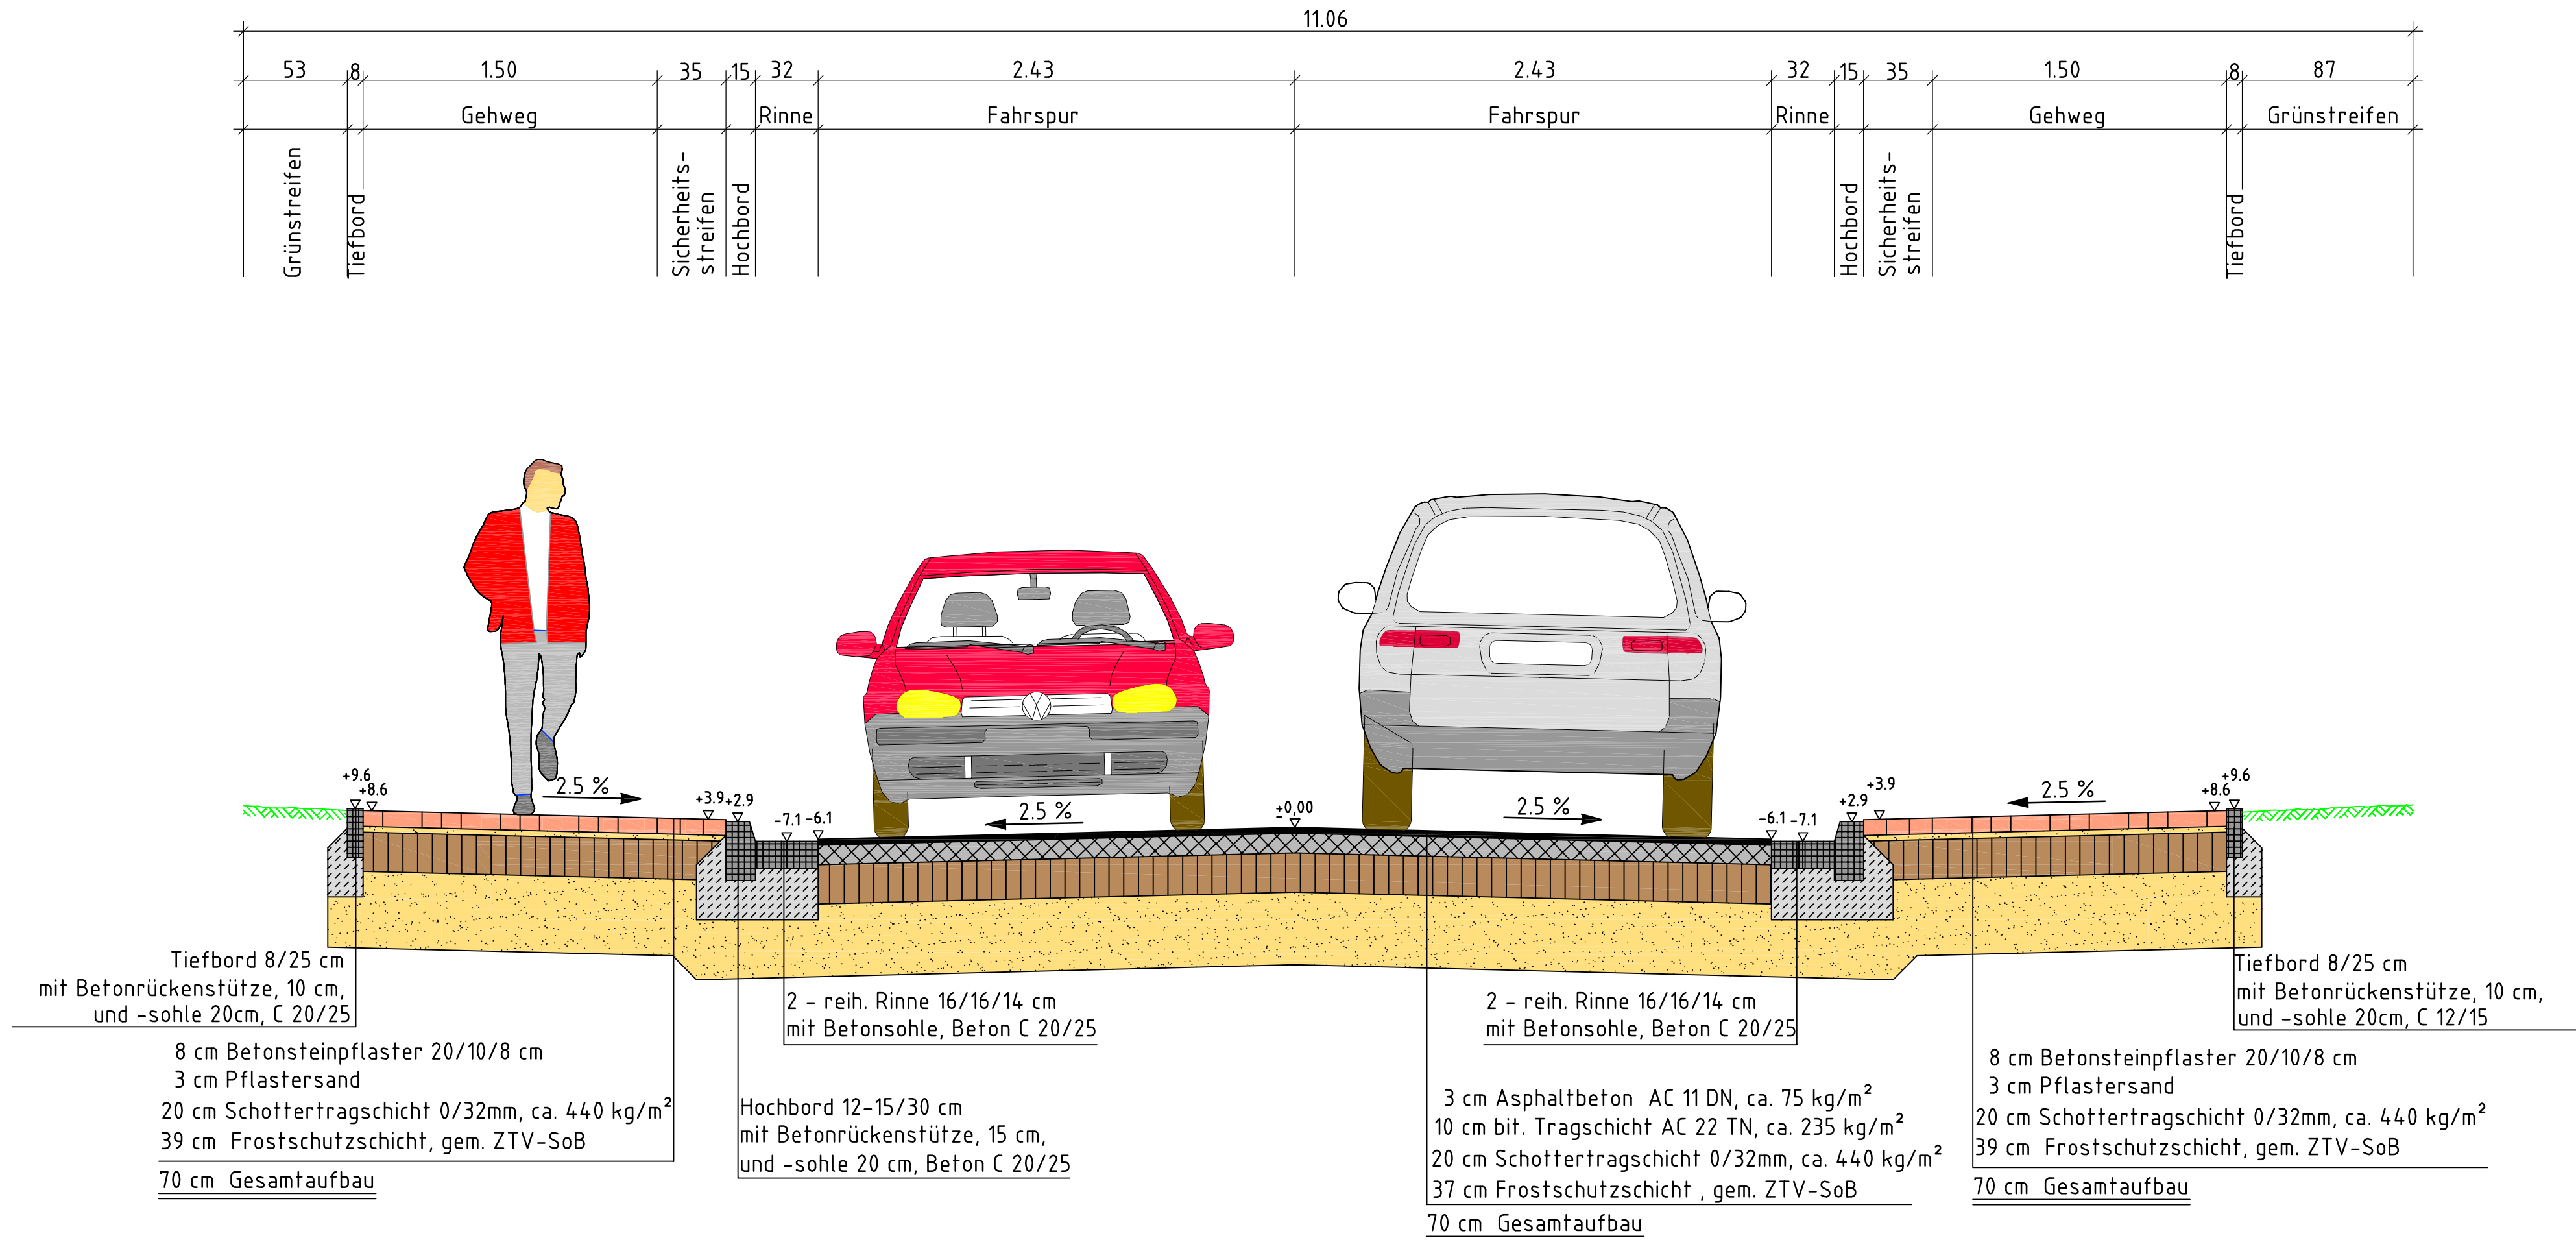

Index	Datum	Bemerkung / Änderungen	Name

Der Antragsteller	Der Entwurfsverfasser
	INGENIEURBÜRO FRILLING+ROLFS GMBH Rombergstraße 46 49377 Vechta Postfach 1564 49364 Vechta Tel.: 04441 8704-0 Fax: 04441 8704-80 info@fr-vechta.de www.fr-vechta.de
Dinklage,	Vechta, 23.11.2018

INGENIEURBÜRO FRILLING+ROLFS GMBH Beratende Ingenieure VBI Rombergstraße 46, 49377 Vechta Tel.: 04441 8704-0, Fax: 04441 8704-80 info@fr-vechta.de, www.fr-vechta.de		
Sachbearbeiter	Bauherr	
Überwasser/Begle	Stadt Dinklage	
Zeichner	Am Markt 1	49413 Dinklage
Bokern		
Projekt-Nr.		Projekt
S-D10-SAN-03		
Blatt-Nr.		Ausbau der Straße
4.3		
Index		"Alte Hörst"
Stand		
23.11.2018		Bauteil
Plangröße		
0,30x0,78=0,23 m²		Ausbauquerschnitt
Datel		
F:/		Phase
Maßstab		
1 : 25		Entwurf