


Geltungsbereich
Bebauungsplan Nr. 5
"Samskamp"

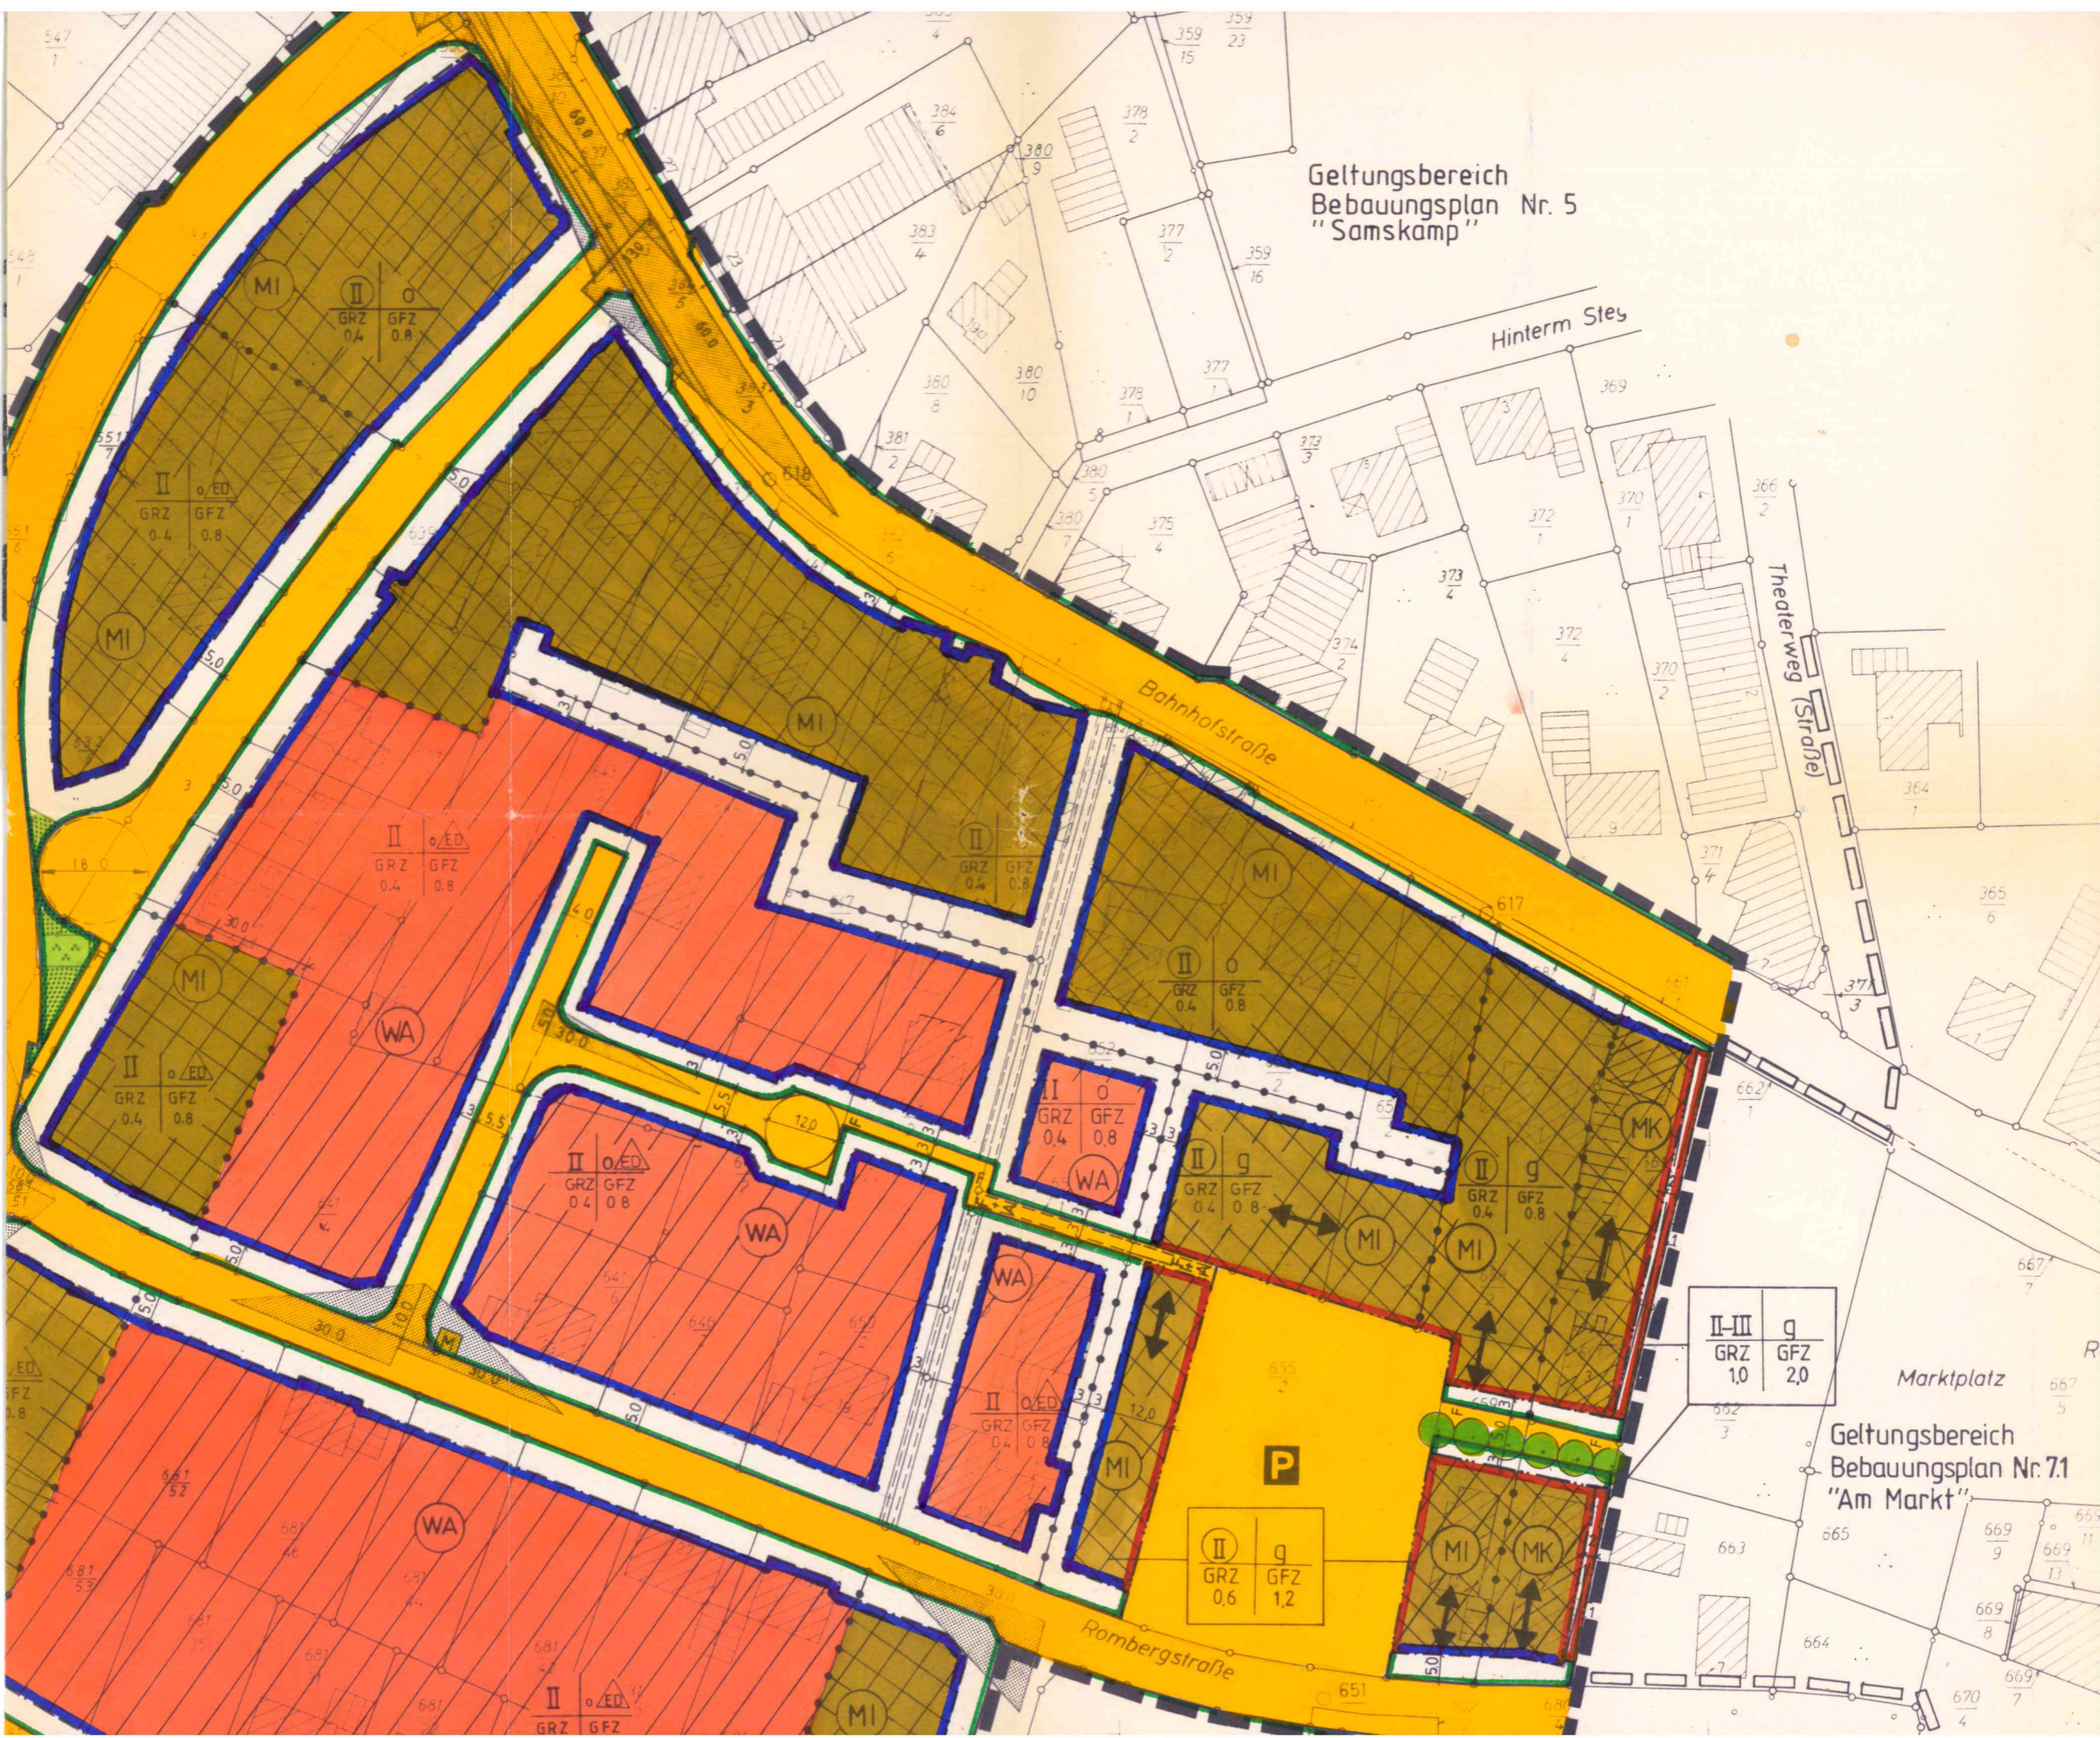

II-III	q
GRZ 1,0	GFZ 2,0

Geltungsbereich
Bebauungsplan Nr. 71
"Am Markt"

II	q
GRZ 0,6	GFZ 1,2