


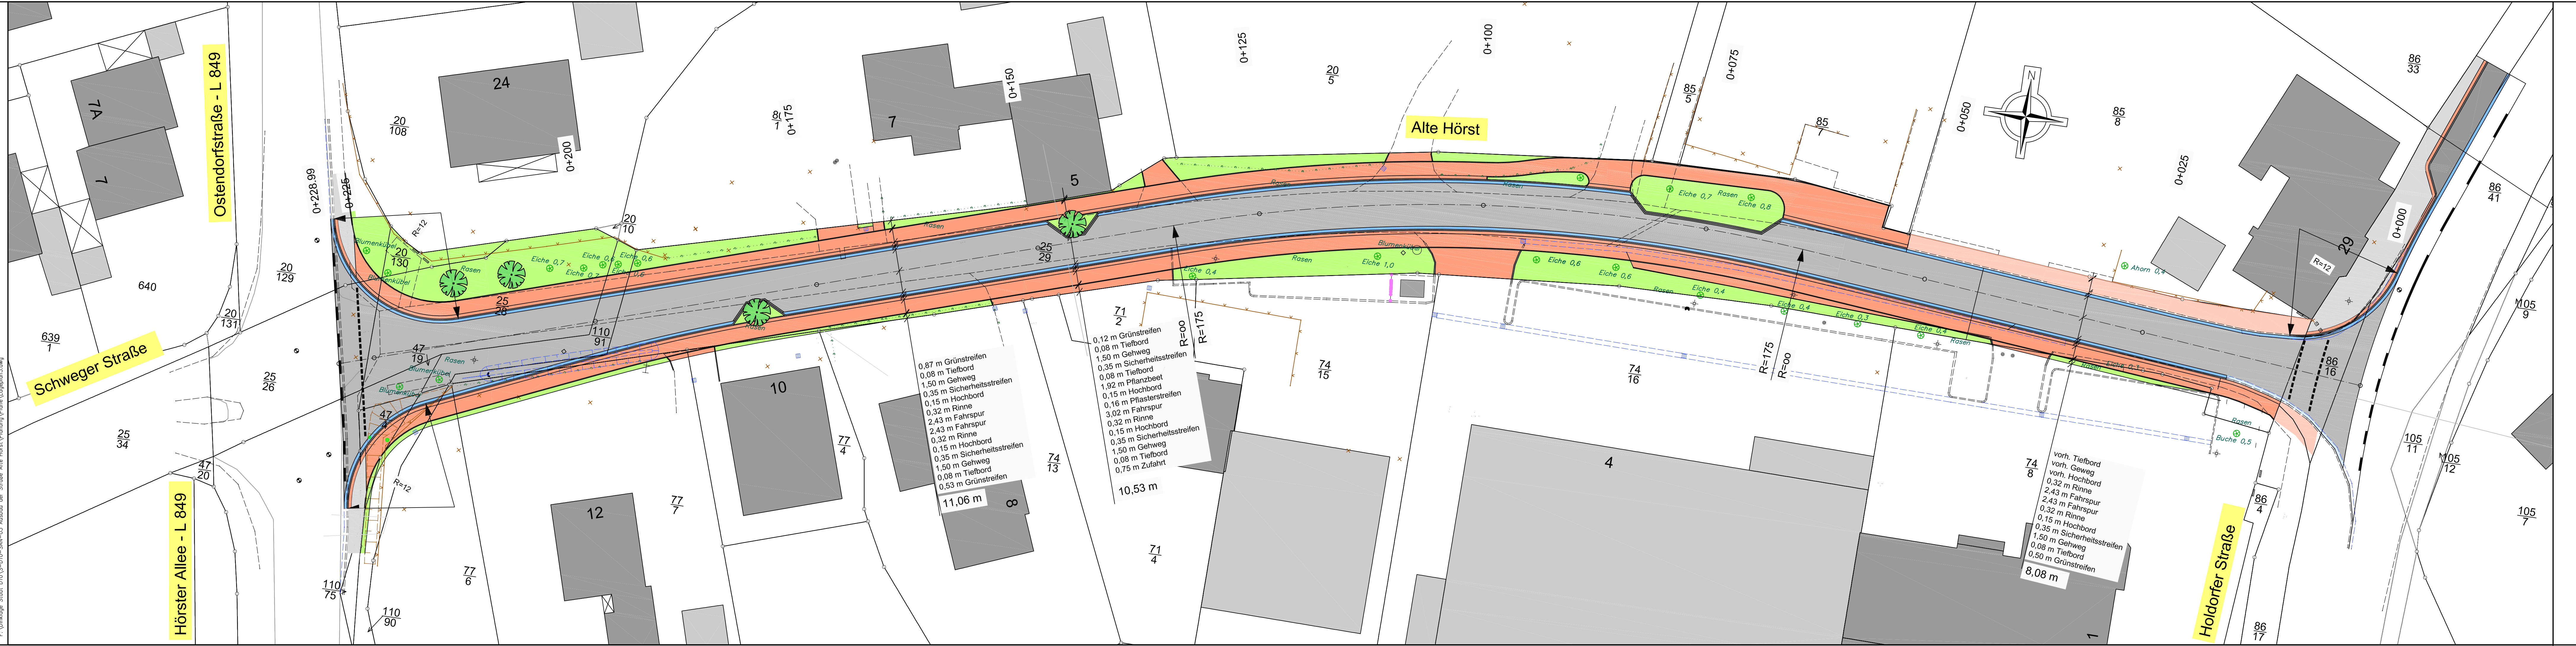

a	10.12.2018	Plan überarbeitet	Völkerding
Index	Datum	Bemerkung / Änderungen	Name

Der Antragsteller	Der Entwurfsverfasser
	INGENIEURBÜRO FRILLING+ROLFS GMBH Romburgstraße 46 49377 Vechta Postfach 1564 49364 Vechta Tel.: 04441 8704-0 Fax: 04441 8704-80 info@fr-vechta.de www.fr-vechta.de
Dinklage,	Vechta, 23.11.2018

INGENIEURBÜRO FRILLING+ROLFS GMBH Beratende Ingenieure VBI Romburgstraße 46, 49377 Vechta Tel.: 04441 8704-0, Fax: 04441 8704-80 info@fr-vechta.de, www.fr-vechta.de		
Sachbearbeiter	Bauherr	
Überwasser/Begel		
Zeichner	Stadt Dinklage	Am Markt 1
Völkerding		
Projekt-Nr.	49413 Dinklage	
S-D10-SAN-03		
Blatt-Nr.	Projekt	
3		
Index	Ausbau der Straße	"Alte Hörst"
a		
Stand		
10.12.2018		
Plangröße	Bauteil	Lageplan-Straßenbau
0,30x1,37=0,41 m²		
Datell		
F: /		
Maßstab	Phase	Entwurf
1 : 250		